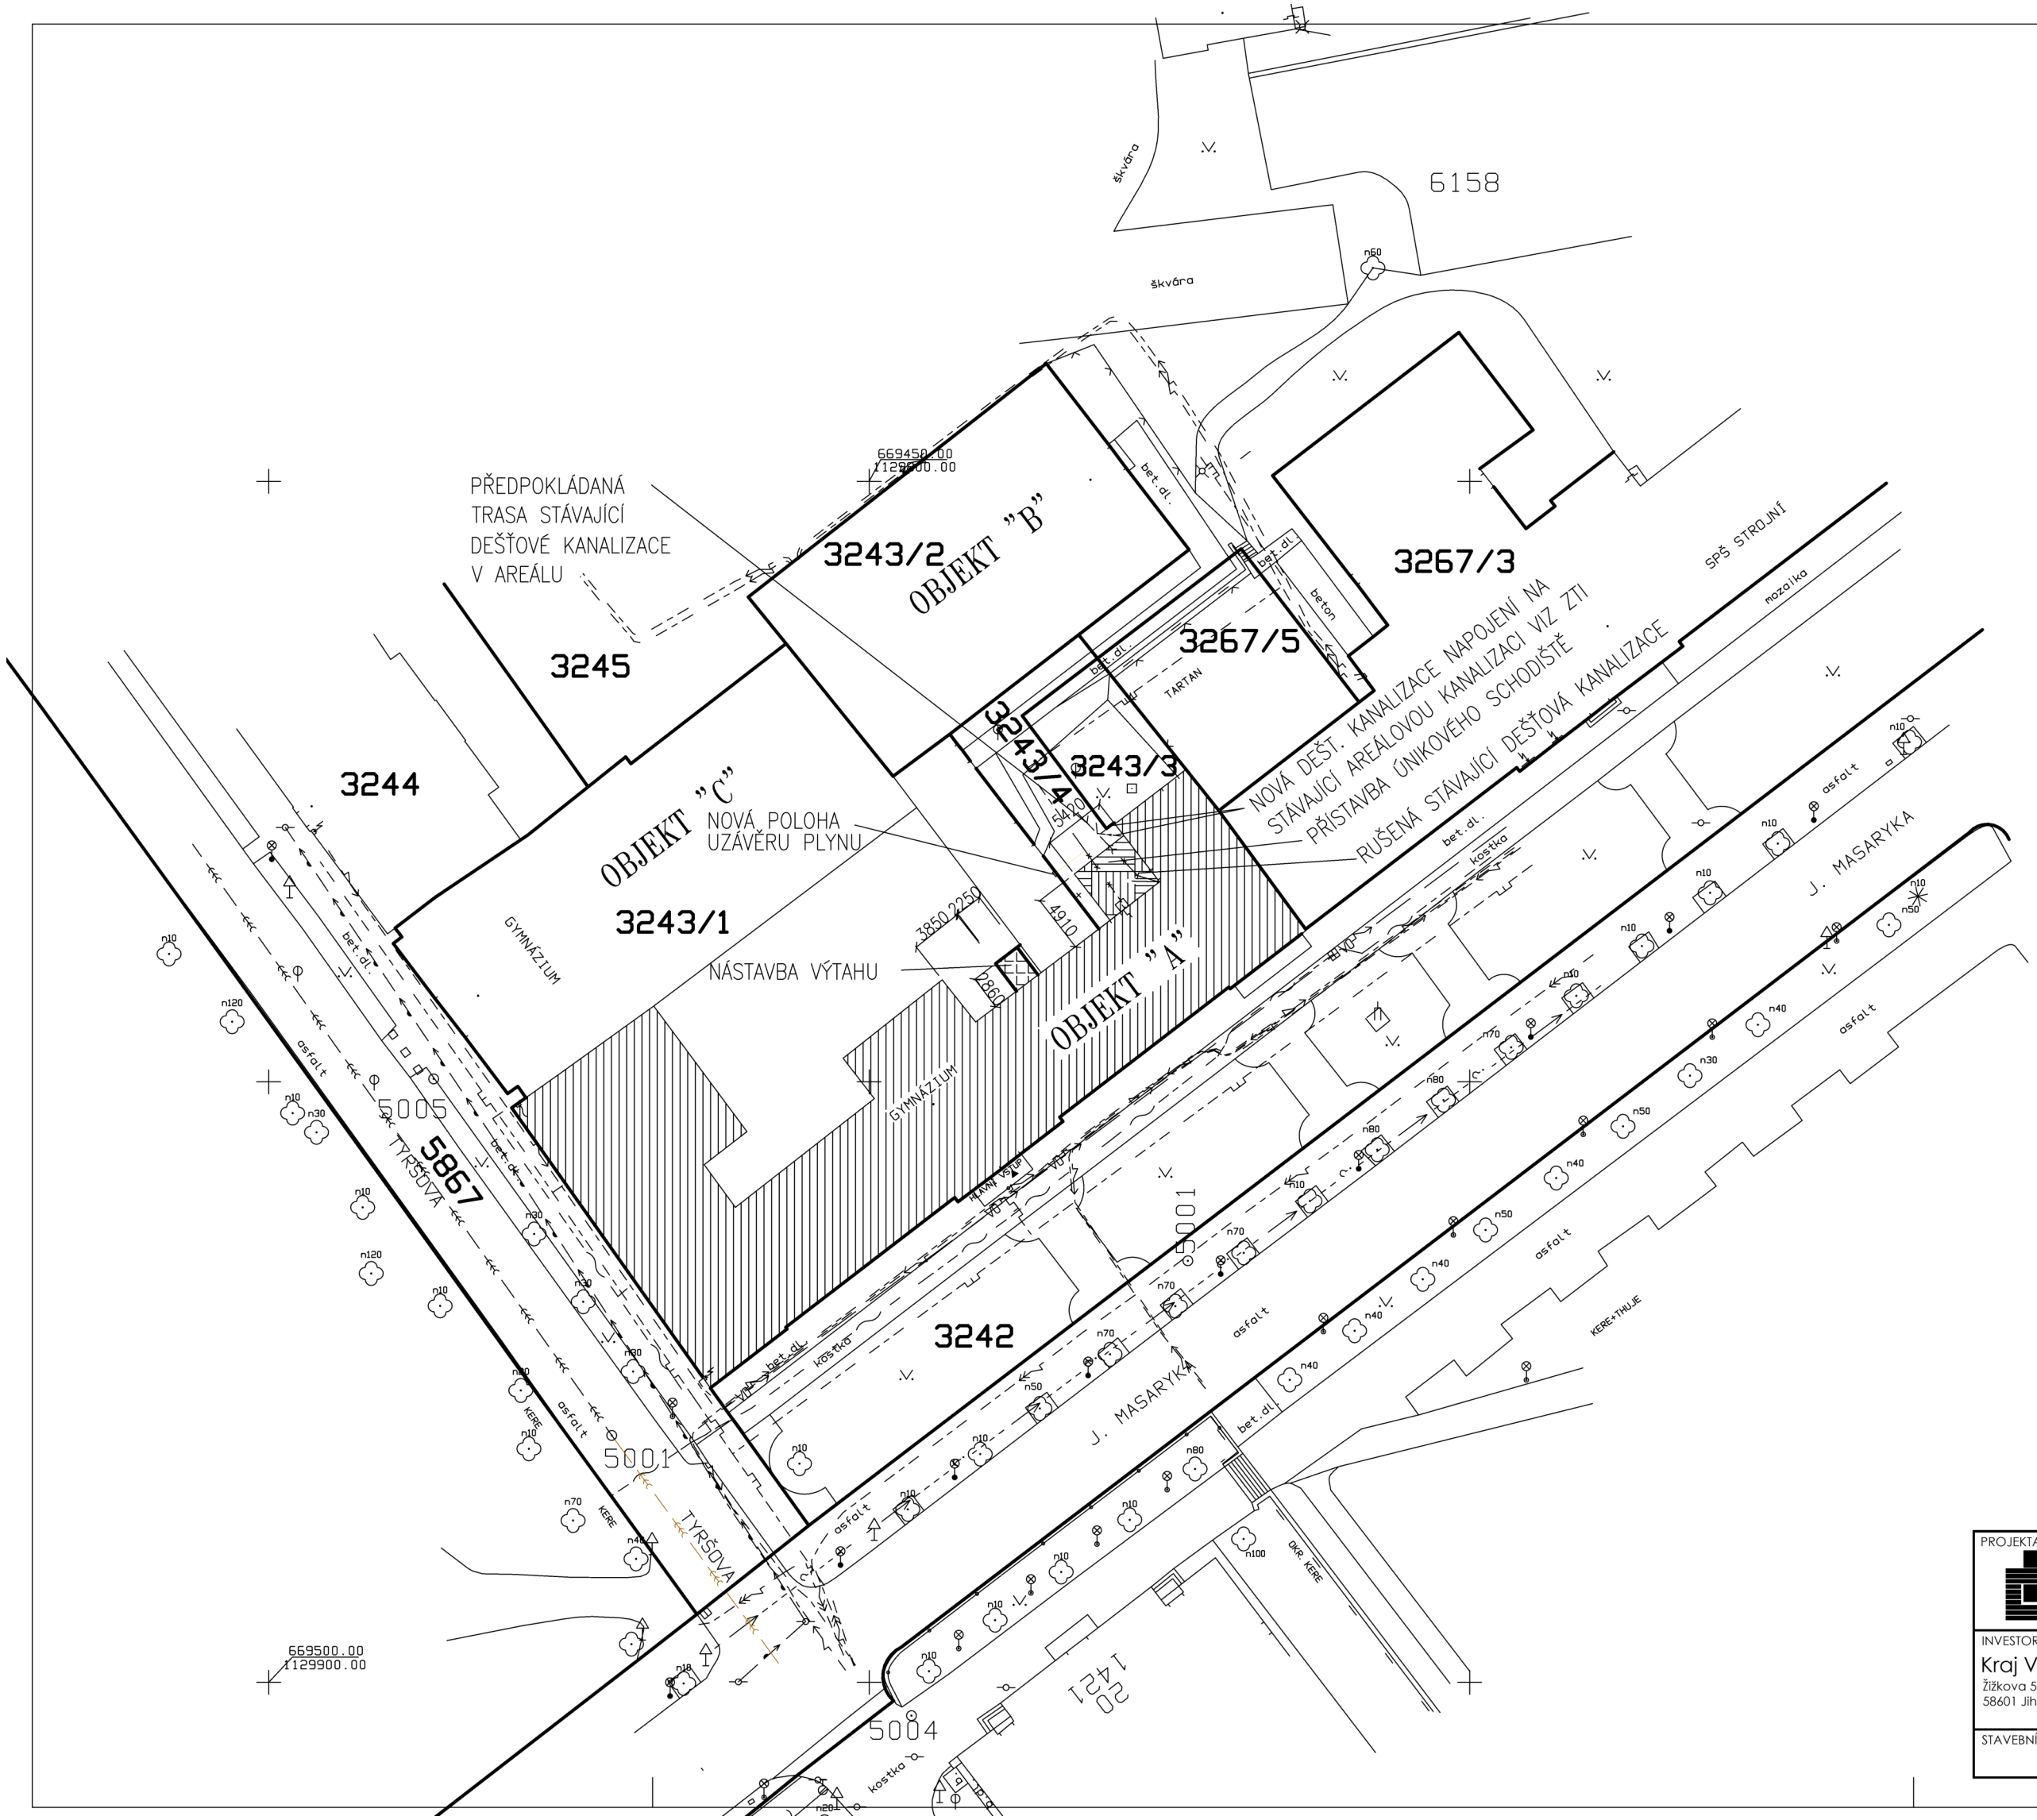

LEGENDA

- ŘEŠENÁ ČÁST OBJEKTU – VESTAVBA UČEBEN DO PODKROVÍ
- ŘEŠENÁ ČÁST OBJEKTU – PŘÍSTAVBA VÝTAHU
- ŘEŠENÁ ČÁST OBJEKTU – PŘÍSTAVBA ÚNIKOVÉHO SCHODIŠTĚ
- HRANICE KN

LEGENDA INŽ. SÍTÍ

- STÁV. ROZVADĚČ ELEKTRO
- STÁV. SPOJOVÁ SKŘÍŇ
- STÁVAJÍCÍ PODZEMNÍ VEDENÍ SDĚLOVACÍ
- STÁVAJÍCÍ PODZEMNÍ VEDENÍ NN
- STÁVAJÍCÍ VEDENÍ VO
- STÁVAJÍCÍ VEDENÍ VODOVODU
- STÁVAJÍCÍ VEDENÍ PLYNOVODU
- STÁVAJÍCÍ VEDENÍ JEDNOTNÉ KANALIZACE
- AREÁLOVÁ DEŠŤOVÁ KANALIZACE
- AREÁLOVÝ ROZVOD NN
- AREÁLOVÝ ROZVOD PLYNU
- PŘELOŽENÝ AREÁLOVÝ ROZVOD PLYNU

S

PROJEKTANT
ARTPROJEKT
JIHLAVA spol. s r. o. Minoritské náměstí 11, 586 01 Jihlava

AUTORIZOVANÝ ARCHITEKT: ING.ARCH.PETR HOLUB
VEDOUCÍ PROJEKTANT: Ing. Jakub Fraj
VYPRACOVAL: Jiří Navrátil

INVESTOR
Kraj Vysočina
Žižkova 57/1882
58601 Jihlava

AKCE: GYMNÁZIUM JIHLAVA-VESTAVBA UČEBEN V PŮDNÍM PROSTORU-PROJEKTOVÁ DOKUMENTACE

STUPEŇ PD: PROVÁDĚNÍ STAVBY
ZAKÁZKOVÉ ČÍSLO: 17-23-PS
DATUM: 12/2024

STAVEBNÍ OBJEKT	PROFESE	MĚŘÍTKO	FORMÁT	NÁZEV VÝKRESU	ČÍSLO VÝKRESU
		1:500	3xA4	KOORDINAČNÍ SITUACE	C3