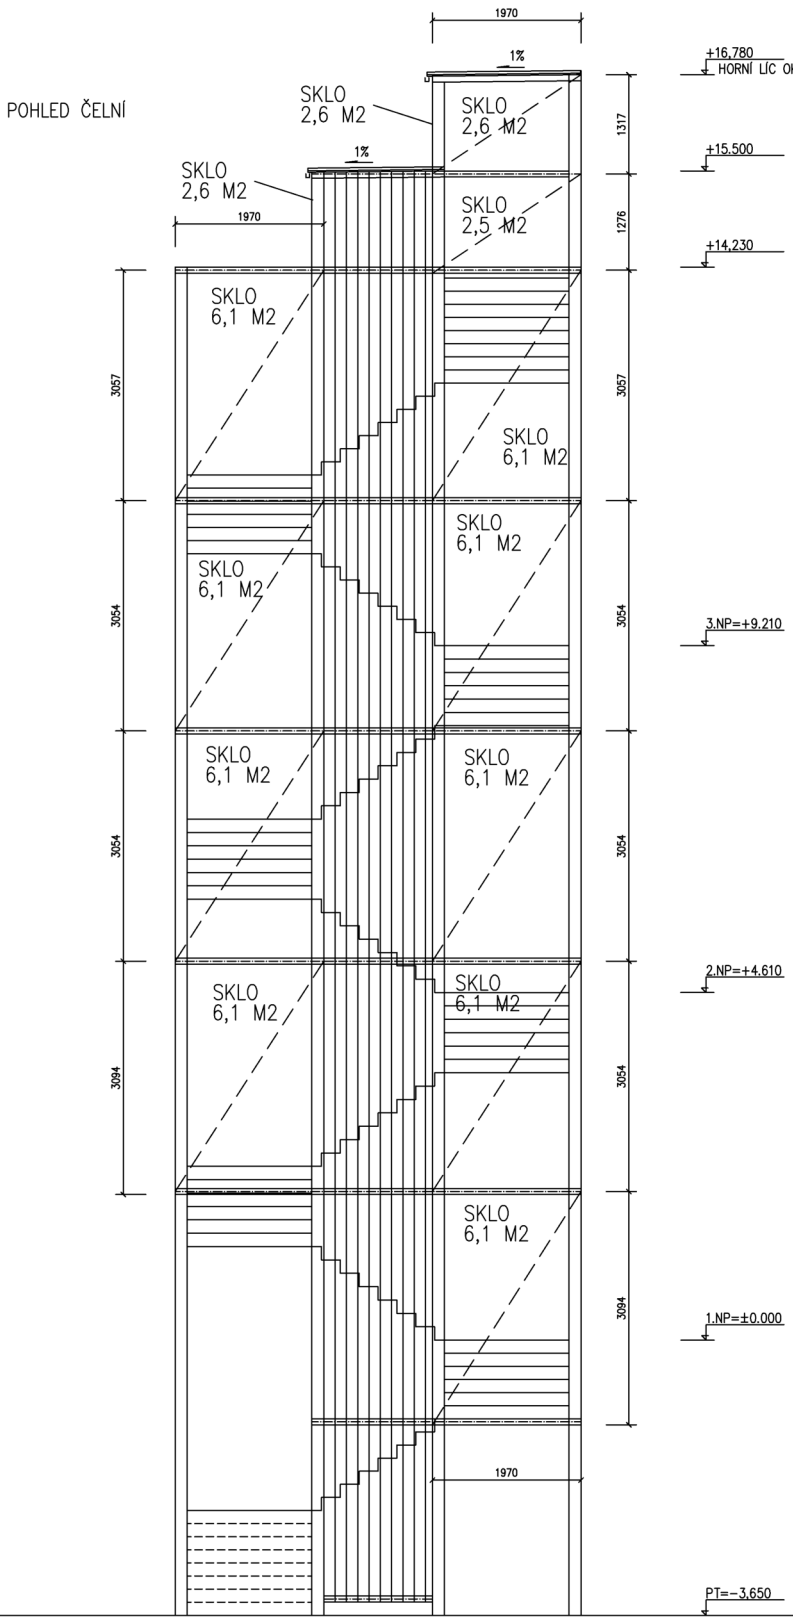


PŘED ZAHÁJENÍM VÝROBY PŘEMĚŘIT STAVEBNÍ OTVORY A KONSTRUKCE!! KONEČNÉ ÚPRAVY ODSOUHLASIT S INVESTOREM A PROJEKTANTEM!!

PROJEKTANT <div>ARTPROJEKT Jihlava spol.s r.o. Míroslavské náměstí 11 586 01 Jihlava</div>		AUTORIZOVANÝ ARCHITEKT ING.ARCH.PETR HOLUB		VEDOUČÍ PROJEKTANT Ing. Jakub Fraj		VYPRACOVAL Jiří Navrátil		ZAKÁZKOVÉ ČÍSLO 17-23-PS		LIST 52	
AKCE GYMNÁZIUM JIHLAVA-VESTAVBA UČEBEN V PŮDNÍM PROSTORU- PROJEKTOVÁ DOKUMENTACE		VÝPIS VÝROBKŮ OSTATNÍCH									
OZNAČENÍ NA VÝKR.	SBORNÍK ZNAČKA DETAIL	SCHÉMA:	POPIS:			4.NP	3.NP	2.NP	1.NP	Σ	
206	TYP	<div>POHLED ČELNÍ</div> <div></div>									