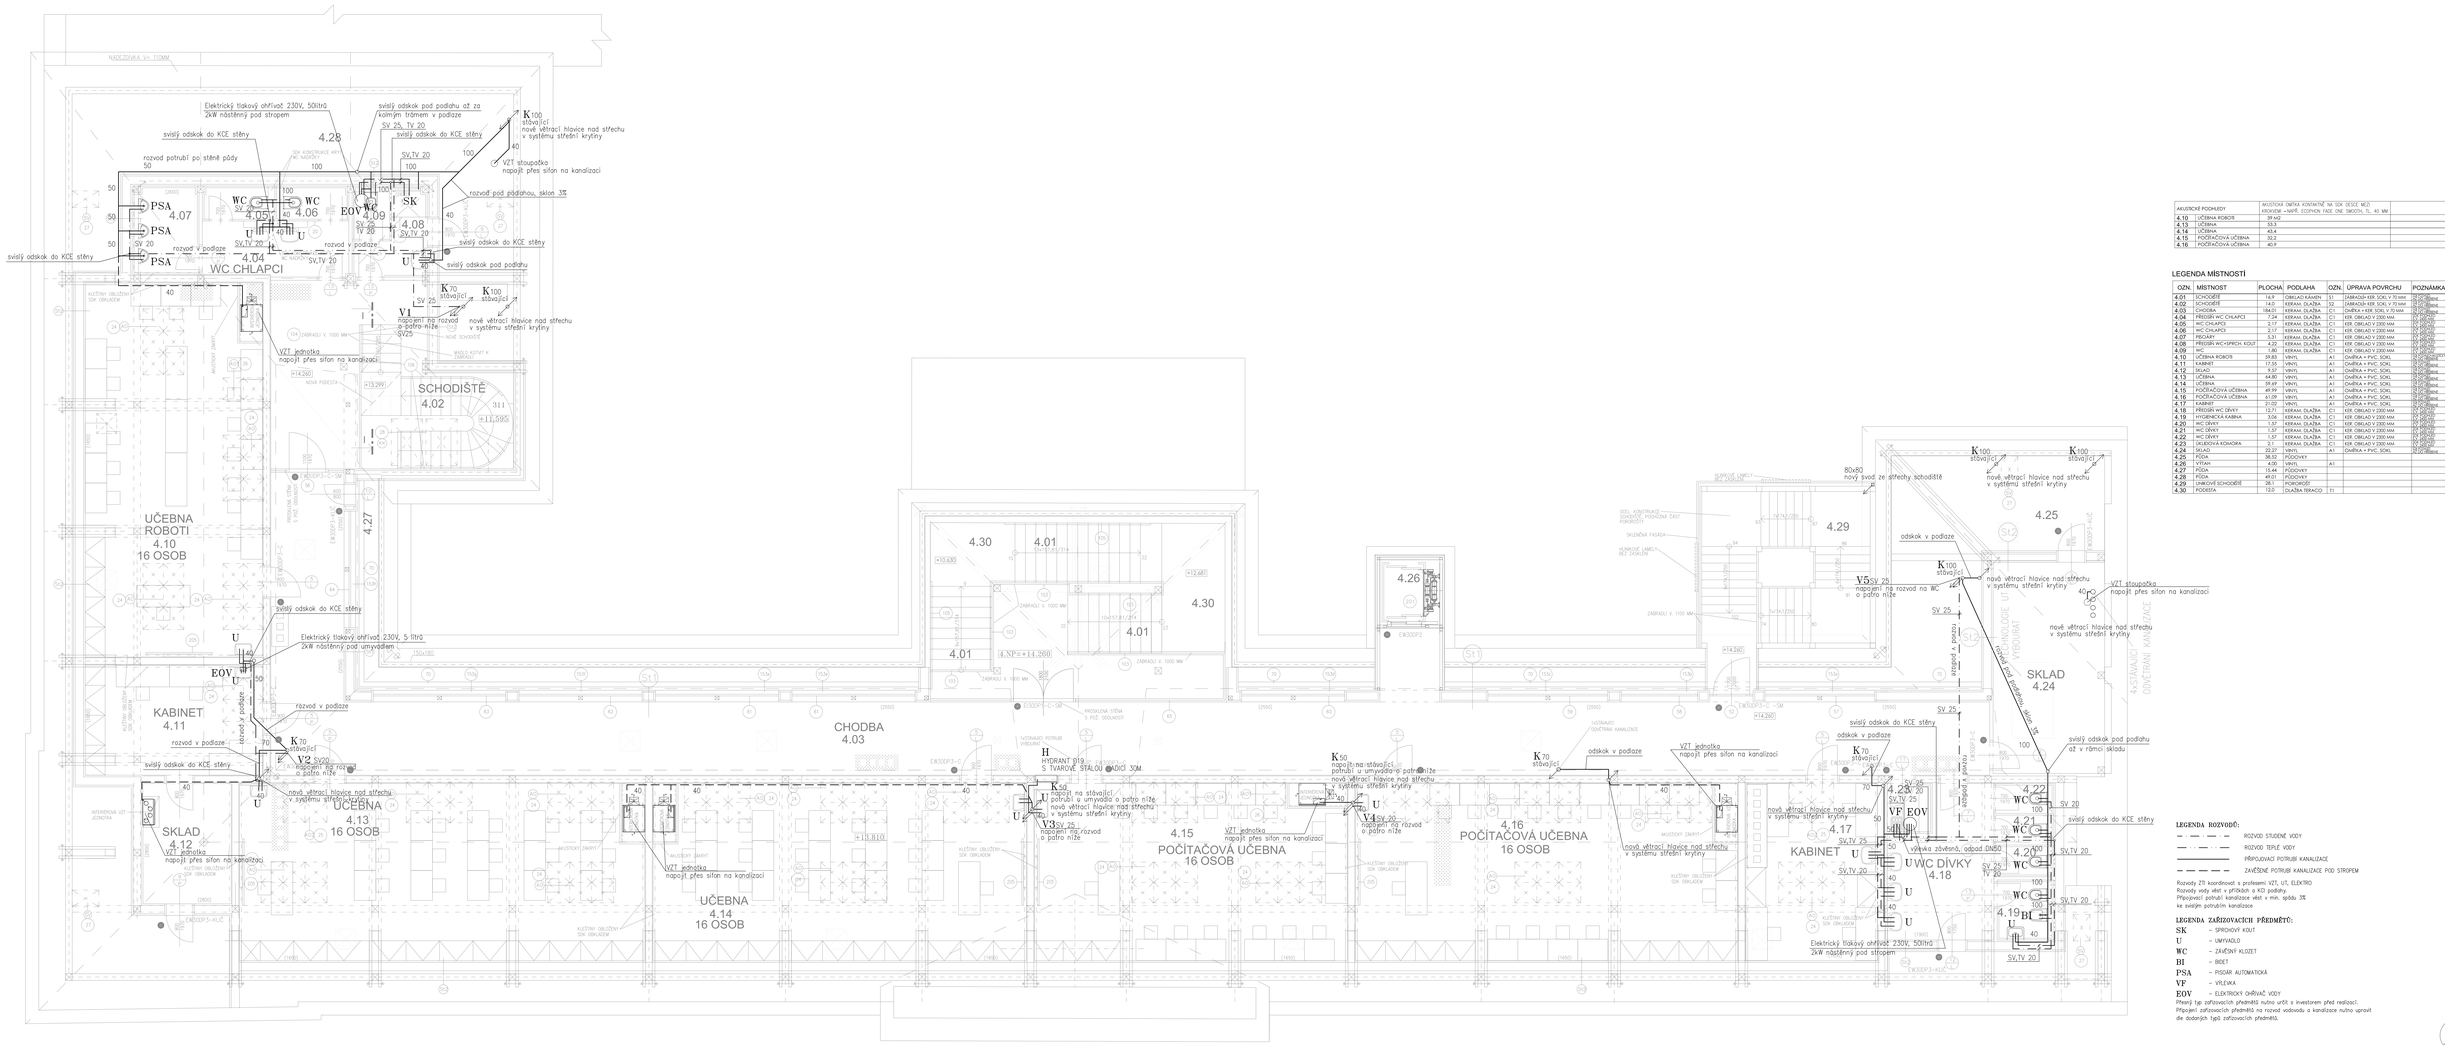

AKUSTICKÉ PODMÍNKY		AKUSTICKÁ ÚMĚRKA KONTINUITNĚ NA SDK DESKE MEZI KROVOVÉ – NAPŘ. ECOPHON FADE ONE SMOOTH, TL. 40 MM	
4.10	UČEBNA ROBOTI	39 M2	
4.13	UČEBNA	53.3	
4.14	UČEBNA	43.4	
4.15	POČÍTAČOVÁ UČEBNA	52.2	
4.16	POČÍTAČOVÁ UČEBNA	40.9	

LEGENDA MÍSTNOSTÍ

OZN.	MISTNOST	PLOCHA	PODLAHA	OZN.	ÚPRAVA POVRCHU	POZNÁMKA
4.01	SCHODIŠTĚ	16.9	OBKLAD KAMEN	S1	ZÁMAZOVÁ KEIM SOKL V 70 MM	DO OPTIMBECK
4.02	SCHODIŠTĚ	14.0	KERAM. DLAŽBA	S2	ZÁMAZOVÁ KEIM SOKL V 70 MM	DO OPTIMBECK
4.03	CHODBA	184.01	KERAM. DLAŽBA	C1	OMÍTKA + KEIM SOKL V 70 MM	DO OPTIMBECK
4.04	PŘEDSÍŇ WC CHLAPCI	7.24	KERAM. DLAŽBA	C1	KER. OBKLAD V 2300 MM	DO 2300 MM
4.05	WC CHLAPCI	3.17	KERAM. DLAŽBA	C1	KER. OBKLAD V 2300 MM	DO 2300 MM
4.06	WC CHLAPCI	3.17	KERAM. DLAŽBA	C1	KER. OBKLAD V 2300 MM	DO 2300 MM
4.07	PISOÁRY	5.31	KERAM. DLAŽBA	C1	KER. OBKLAD V 2300 MM	DO 2300 MM
4.08	PŘEDSÍŇ WC+SPRCH. KOUT	4.22	KERAM. DLAŽBA	C1	KER. OBKLAD V 2300 MM	DO 2300 MM
4.09	WC	1.80	KERAM. DLAŽBA	C1	KER. OBKLAD V 2300 MM	DO 2300 MM
4.10	UČEBNA ROBOTI	39.83	VINYL	A1	OMÍTKA + PVC, SOKL	DO 2300 MM, ZÁMAZOVÁ
4.11	KABINET	17.55	VINYL	A1	OMÍTKA + PVC, SOKL	DO 2300 MM
4.12	SKLAD	9.37	VINYL	A1	OMÍTKA + PVC, SOKL	DO 2300 MM
4.13	UČEBNA	64.80	VINYL	A1	OMÍTKA + PVC, SOKL	DO 2300 MM
4.14	UČEBNA	59.69	VINYL	A1	OMÍTKA + PVC, SOKL	DO 2300 MM
4.15	POČÍTAČOVÁ UČEBNA	49.79	VINYL	A1	OMÍTKA + PVC, SOKL	DO 2300 MM
4.16	POČÍTAČOVÁ UČEBNA	49.79	VINYL	A1	OMÍTKA + PVC, SOKL	DO 2300 MM
4.17	KABINET	21.02	VINYL	A1	OMÍTKA + PVC, SOKL	DO 2300 MM
4.18	PŘEDSÍŇ WC DÍVKY	12.71	KERAM. DLAŽBA	C1	KER. OBKLAD V 2300 MM	DO 2300 MM
4.19	HYGIENICKÁ KABINA	3.06	KERAM. DLAŽBA	C1	KER. OBKLAD V 2300 MM	DO 2300 MM
4.20	WC DÍVKY	1.57	KERAM. DLAŽBA	C1	KER. OBKLAD V 2300 MM	DO 2300 MM
4.21	WC DÍVKY	1.57	KERAM. DLAŽBA	C1	KER. OBKLAD V 2300 MM	DO 2300 MM
4.22	WC DÍVKY	1.57	KERAM. DLAŽBA	C1	KER. OBKLAD V 2300 MM	DO 2300 MM
4.23	ÚKLIDOVÁ KOMORA	2.1	KERAM. DLAŽBA	C1	KER. OBKLAD V 2300 MM	DO 2300 MM
4.24	SKLAD	22.27	VINYL	A1	OMÍTKA + PVC, SOKL	DO 2300 MM
4.25	PŮDA	36.32	PŮDOVKY			
4.26	VÝTAH	4.00	VINYL	A1		
4.27	PŮDA	13.44	PŮDOVKY			
4.28	PŮDA	49.01	PŮDOVKY			
4.29	ZIMNÍ ZAHRADA	28.1	PORCHROŠT			
4.30	PODESTA	12.0	DLAŽBA TERACO	T1		

LEGENDA ROZVODŮ:

- ROZVOD STUDENÉ VODY
- ROZVOD TEPLÉ VODY
- PŘÍPOJOVACÍ POTRUBÍ KANALIZACE
- ZAVĚŠENÉ POTRUBÍ KANALIZACE POD STROPEM

Rozvody ZTI koordinovat s profesemi VZT, UT, ELEKTRO
Rozvody vody vést v příčkách a KCI podlahy.
Připojovací potrubí kanalizace vést s min. spádu 3%
ke svislým potrubím kanalizace

LEGENDA ZAŘIZOVACÍCH PŘEDMĚTŮ:

- **SK** – SPRCHOVÝ KOUT
- **U** – UMYVADLO
- **WC** – ZÁVĚSNÝ KLOZET
- **BI** – BIDET
- **PSA** – PISOÁR AUTOMATICKÁ
- **VF** – VÝLEVKA
- **EOV** – ELEKTRICKÝ OHŘÍVAČ VODY

Přesný typ zařizovacích předmětů nutno určit s investorem před realizací.
Připojení zařizovacích předmětů na rozvod vodovodu a kanalizace nutno upravit
dle dodaných typů zařizovacích předmětů.

ARTPROJEKT
ING.ARCH.PETR HOLUB
Ing. Jakub Prej
JINDŘICH HINTENAUS

KRAJ	Kraj Vysočina
OKRES	Okres Třebíč
OBEC	Jihlava
AKCE	GYMNÁZIUM JIHLAVA-VESTAVBA UČEBEN V PŮDNÍM PROSTORU- PROJEKTOVÁ DOKUMENTACE
STUPEŇ PD	PROVÁDĚNÍ STAVBY
ZAKÁZKOVÉ ČÍSLO	17-23-PS
DATUM	02/2025
DOKUMENTACE	PROFESE
OBSAH	ZDRAVOTNĚ TECHNICKÉ INSTALACE
MĚŘÍTKO	1:50
FORMÁT	24xA4
VAZBA / POČET LISTŮ	PŮDORYS 4.NP
ČÍSLO STRANY	403
ČÍSLO VÝKRESU	SO01