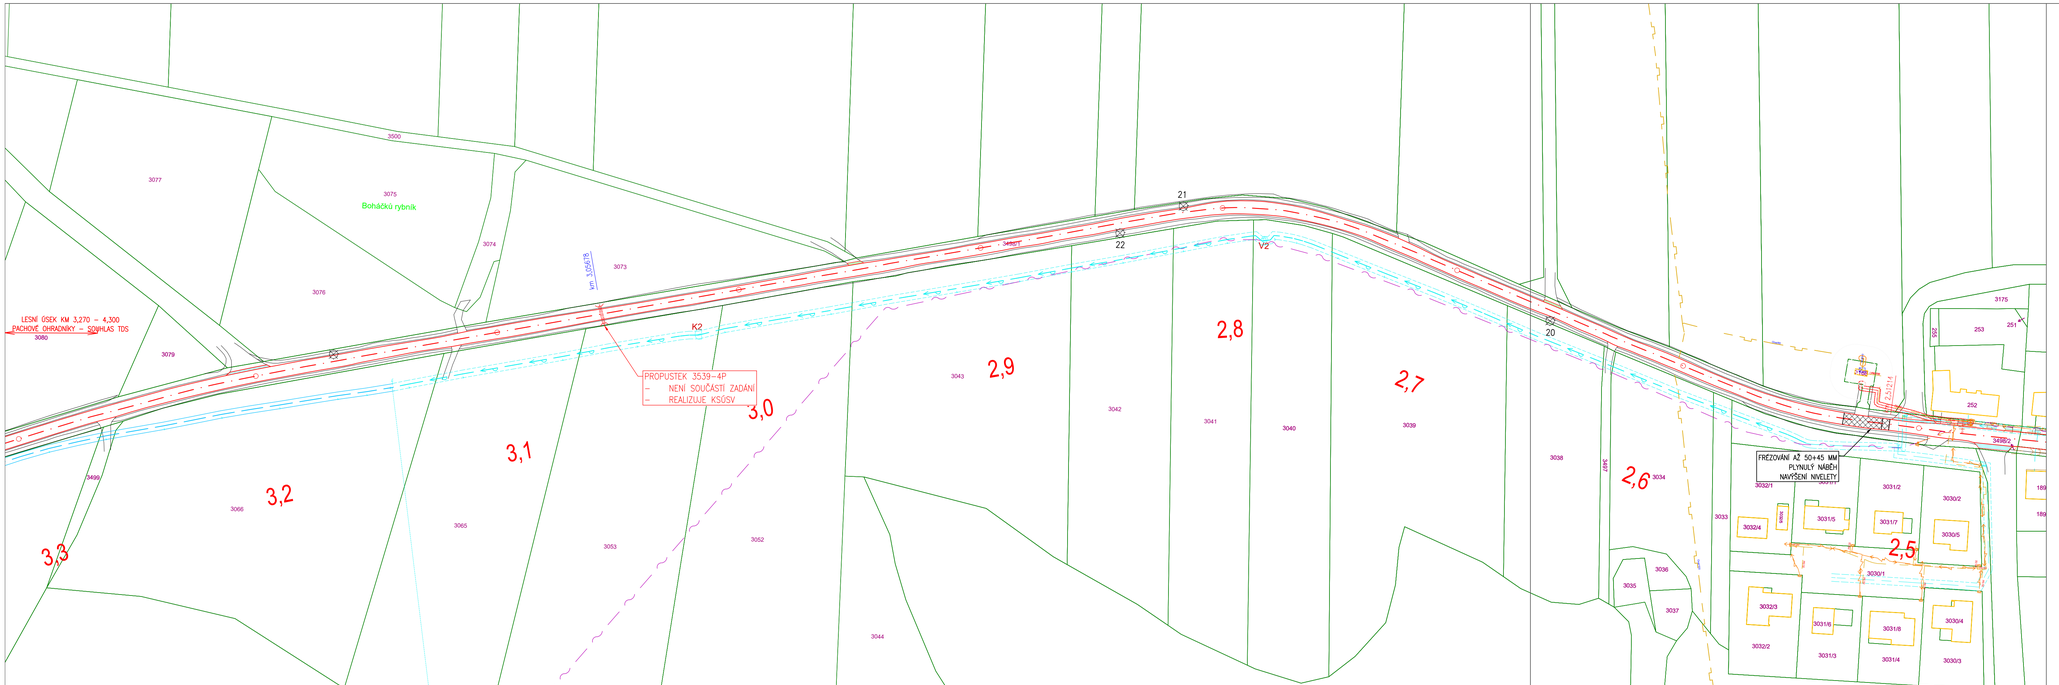

LEGENDA

- úsek č.1 (SO 101)
- úsek č.2 (SO 102)
- úsek č.3 (SO 103)
- úsek č.4 (SO 104)
- křižovatky/sjezdy zpevněné
- sjezdy ŠD/R–materiál
- frézování náběhů/zápichů
- odstranění patezů

STÁVAJÍCÍ SÍTĚ

- NN podzemní vedení (EG.D)
- VN podzemní vedení (EG.D)
- podzemní plynovod (Gasnet)
- vodovod (VAS ZR)
- kanalizace (VAS ZR)
- sdělovací (CETIN)
- hranice parcel (ČÚZK)

KLAD LISTŮ

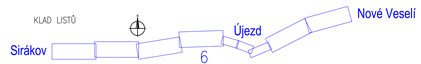

S

ZMĚNA Č.:	NÁZEV ZMĚNY:	DATUM:	PROVEDL:

ZODPOVĚDNÝ PROJEKTANT: Ing. Julius Janeba	TECHNICKÁ KONTROLA: Ing. Radek Holík	ZSP.cz
ZADAVATEL: Krajská správa a údržba silnic Vysočiny, p.o.	Krajská správa a údržba silnic Vysočiny	Ing. Julius Janeba - Rokytná 57, 592 31 Nové Město na Moravě julius.janeba@zsp.cz, tel.: +420 735 191 890
KRAJ: Vysočina	ORP: Žďár nad Sázavou	STUPEŇ: PDPS
ČÍSLO ZAKÁZKY: 2024/KSÚSV/068		STATUS: čistopis
NÁZEV ZAKÁZKY: "III/3538, III/3539 Nové Veselí - Sirákov"		DATUM VYDÁNÍ: 02/2024
		FORMÁT: 5 x A4
PŘÍLOHA Č.: C.2.6.	NÁZEV PŘÍLOHY: Koordinační situace č.6	MĚŘÍTKO: 1:1000 / PARÉ: