


PŘÍČNÝ ŘEZ 1:50  
ŘEZ OSOU PROPUSTKU

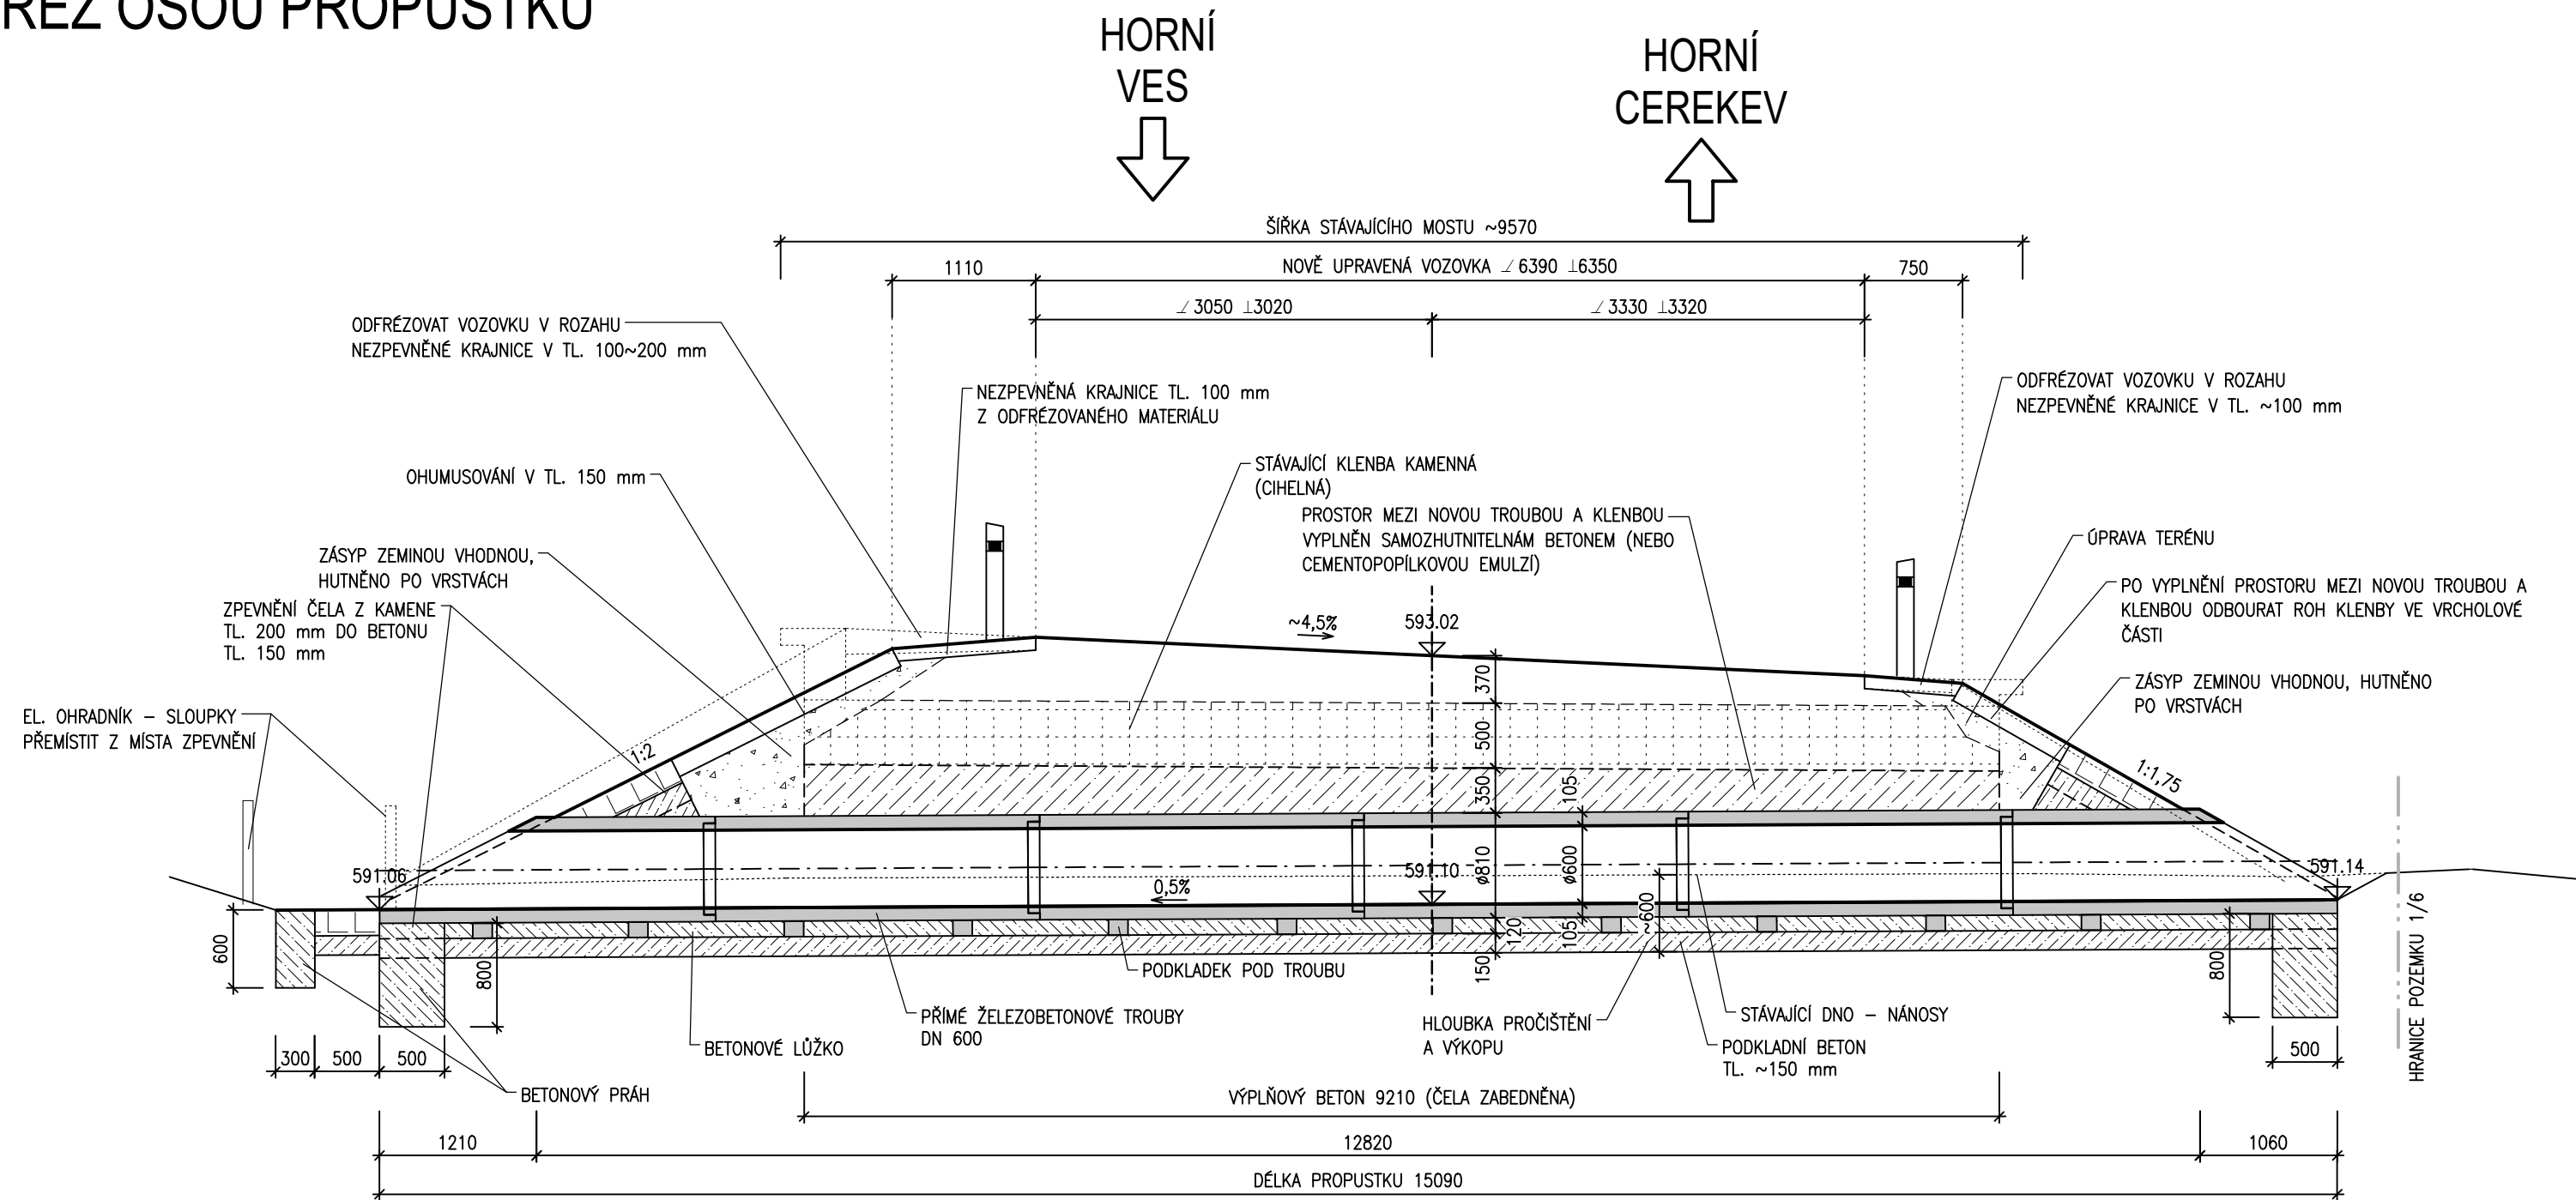


MATERIÁLY

BETONY BUDOU PROVEDENY DLE ČSN EN 206 V PLATNÉM ZNĚNÍ  
OSTATNÍ BETONY:

- PODKLADNÍ BETON, LŮŽKO POD TROUBY **C12/15** X0
- VÝPLŇOVÝ BETON (SAMOZHUTNITELNÝ) **C12/15** X0
- BETON POD KAM. DLAŽBU **C20/25n** XF3
- BETONOVÝ PRÁH **C25/30** XF3
- SPÁROVÁNÍ DLAŽBY **MC25** XF4

D  
SO 201

VEDOUCÍ PROJEKTANT			Ing. Martin ŘEHULKA	<i>Řehulka</i>	<div> PROJEKČNÍ KANCELÁŘ PRIS spol. s r. o. OSOVÁ 20, 625 00 BRNO</div>	
ZODPOVĚDNÝ PROJEKTANT			Ing. Magda ZDRAŽILOVÁ	<i>Magda Zdražilová</i>		
VYPRACOVAL			Ing. Magda ZDRAŽILOVÁ	<i>Magda Zdražilová</i>		
KONTROLOVAL			Ing. Jiří ŠRUBAŘ	<i>Šrubař</i>		
KRAJ	Vysočina	INVESTOR	Krajská správa a údržba silnic Vysočiny, p.o.		DATUM	02/2025
II/132 Horní Ves, most ev. č. 132-006 SO 201 Most ev. č. 132-006 (propustek)					FORMÁT	3 A4
					MĚŘITKO	1:50
					ÚČEL	PDPS
					ČÍS. ZAKÁZKY	23129
NÁZEV PŘÍLOHY					ARCHIVNÍ ČÍS.	05_PRR.dwg
					ČÍS. SOUPRAVY	PŘÍLOHA 5