



ŘEZ v ose A (zodní stěna)

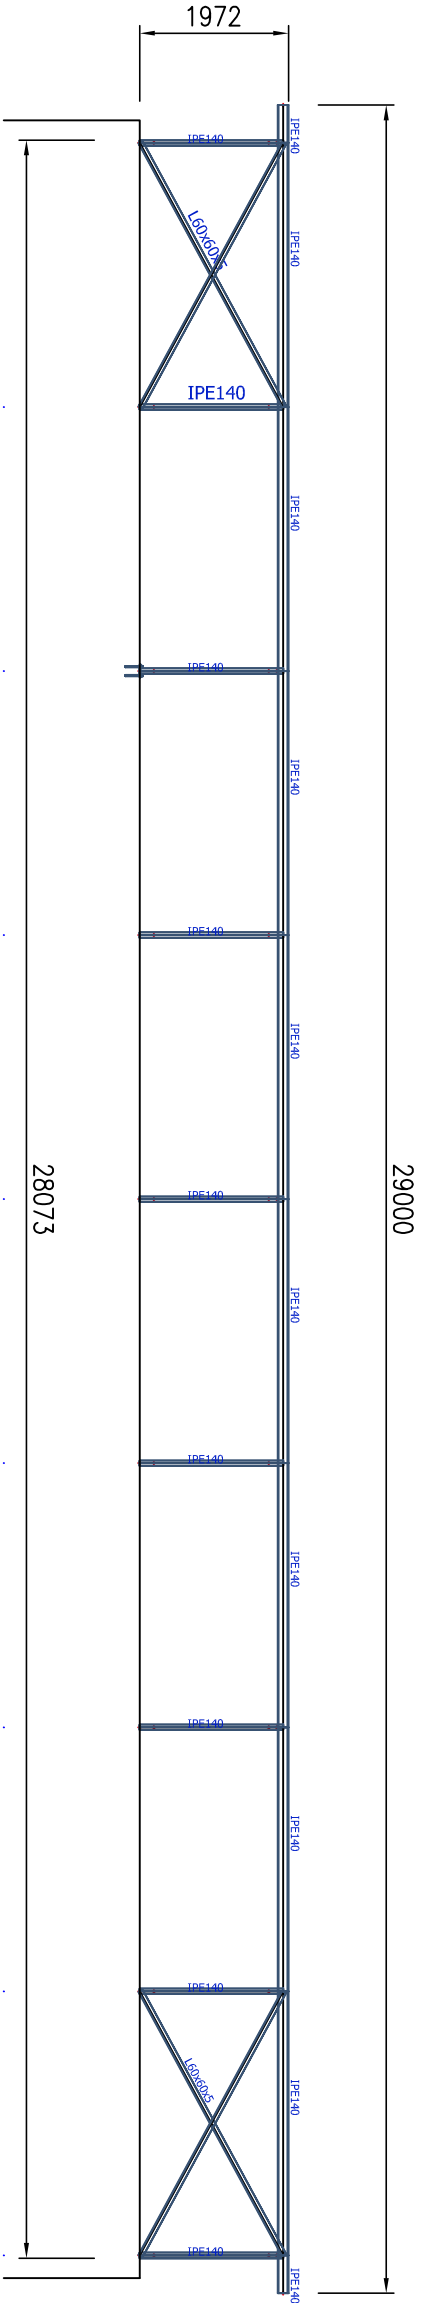

ŘEZ v ose B (přední stěna)

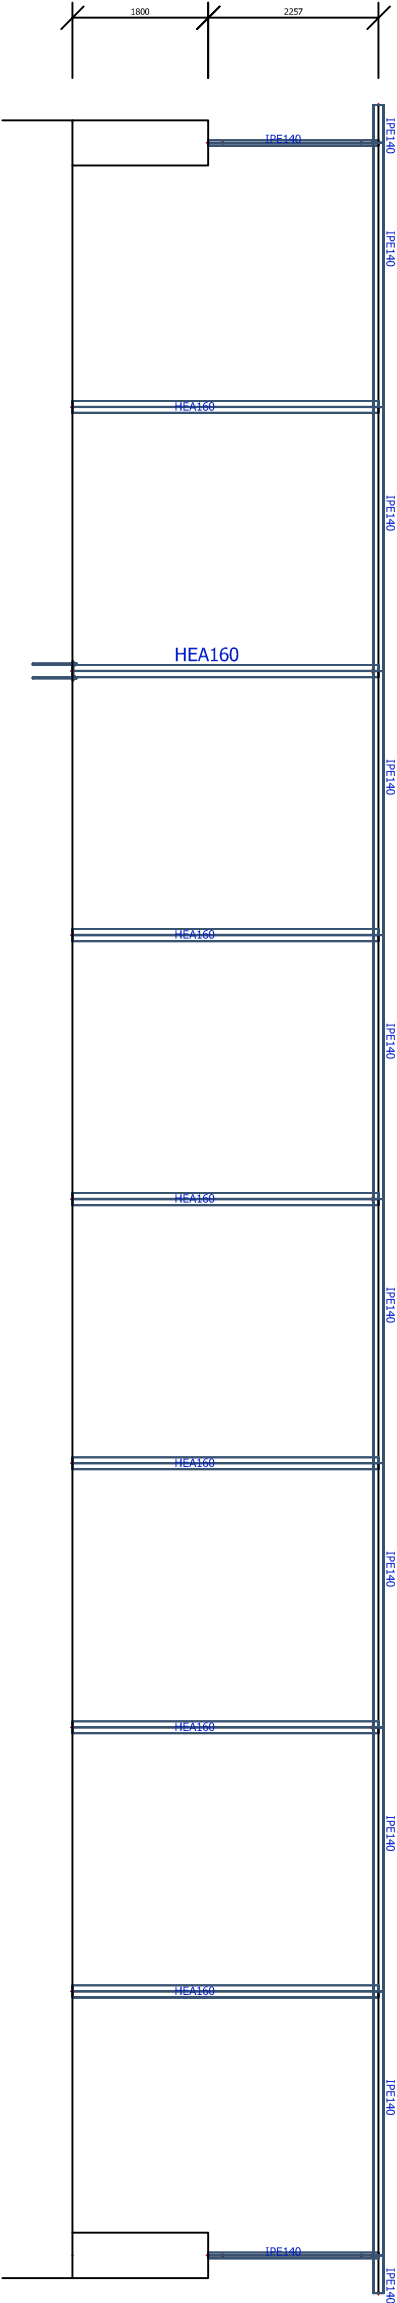

Ocel S355; výrobní skupina B

Vyracoval			Ing. Pohanka Josef	
Ing. Josef Pohanka			Projektování a statika staveb	
Zodp. projektant			Na Městčku 17, Nové Veselí	
Ing. Josef Pohanka			IČO: 65752767, tel. 731115451	
Projektant stavby			datum	
Ing. Peříkán Adam			01/2018	
Investor			účel	
KSÚS Vysociny, Kosovská 1122/16, Jihlava			PDSP	
Stavba Sklad posypových materiálů, Nádražní 470, Bystřice n/P			č.zakázky	
Část D.1.2- Stavebně konstr. řešení ocel. konstrukce-S024			79/17	
Obsah výkresu			měřítko	
Podélné stěny			1:100	
			č.výkr	
			244	