
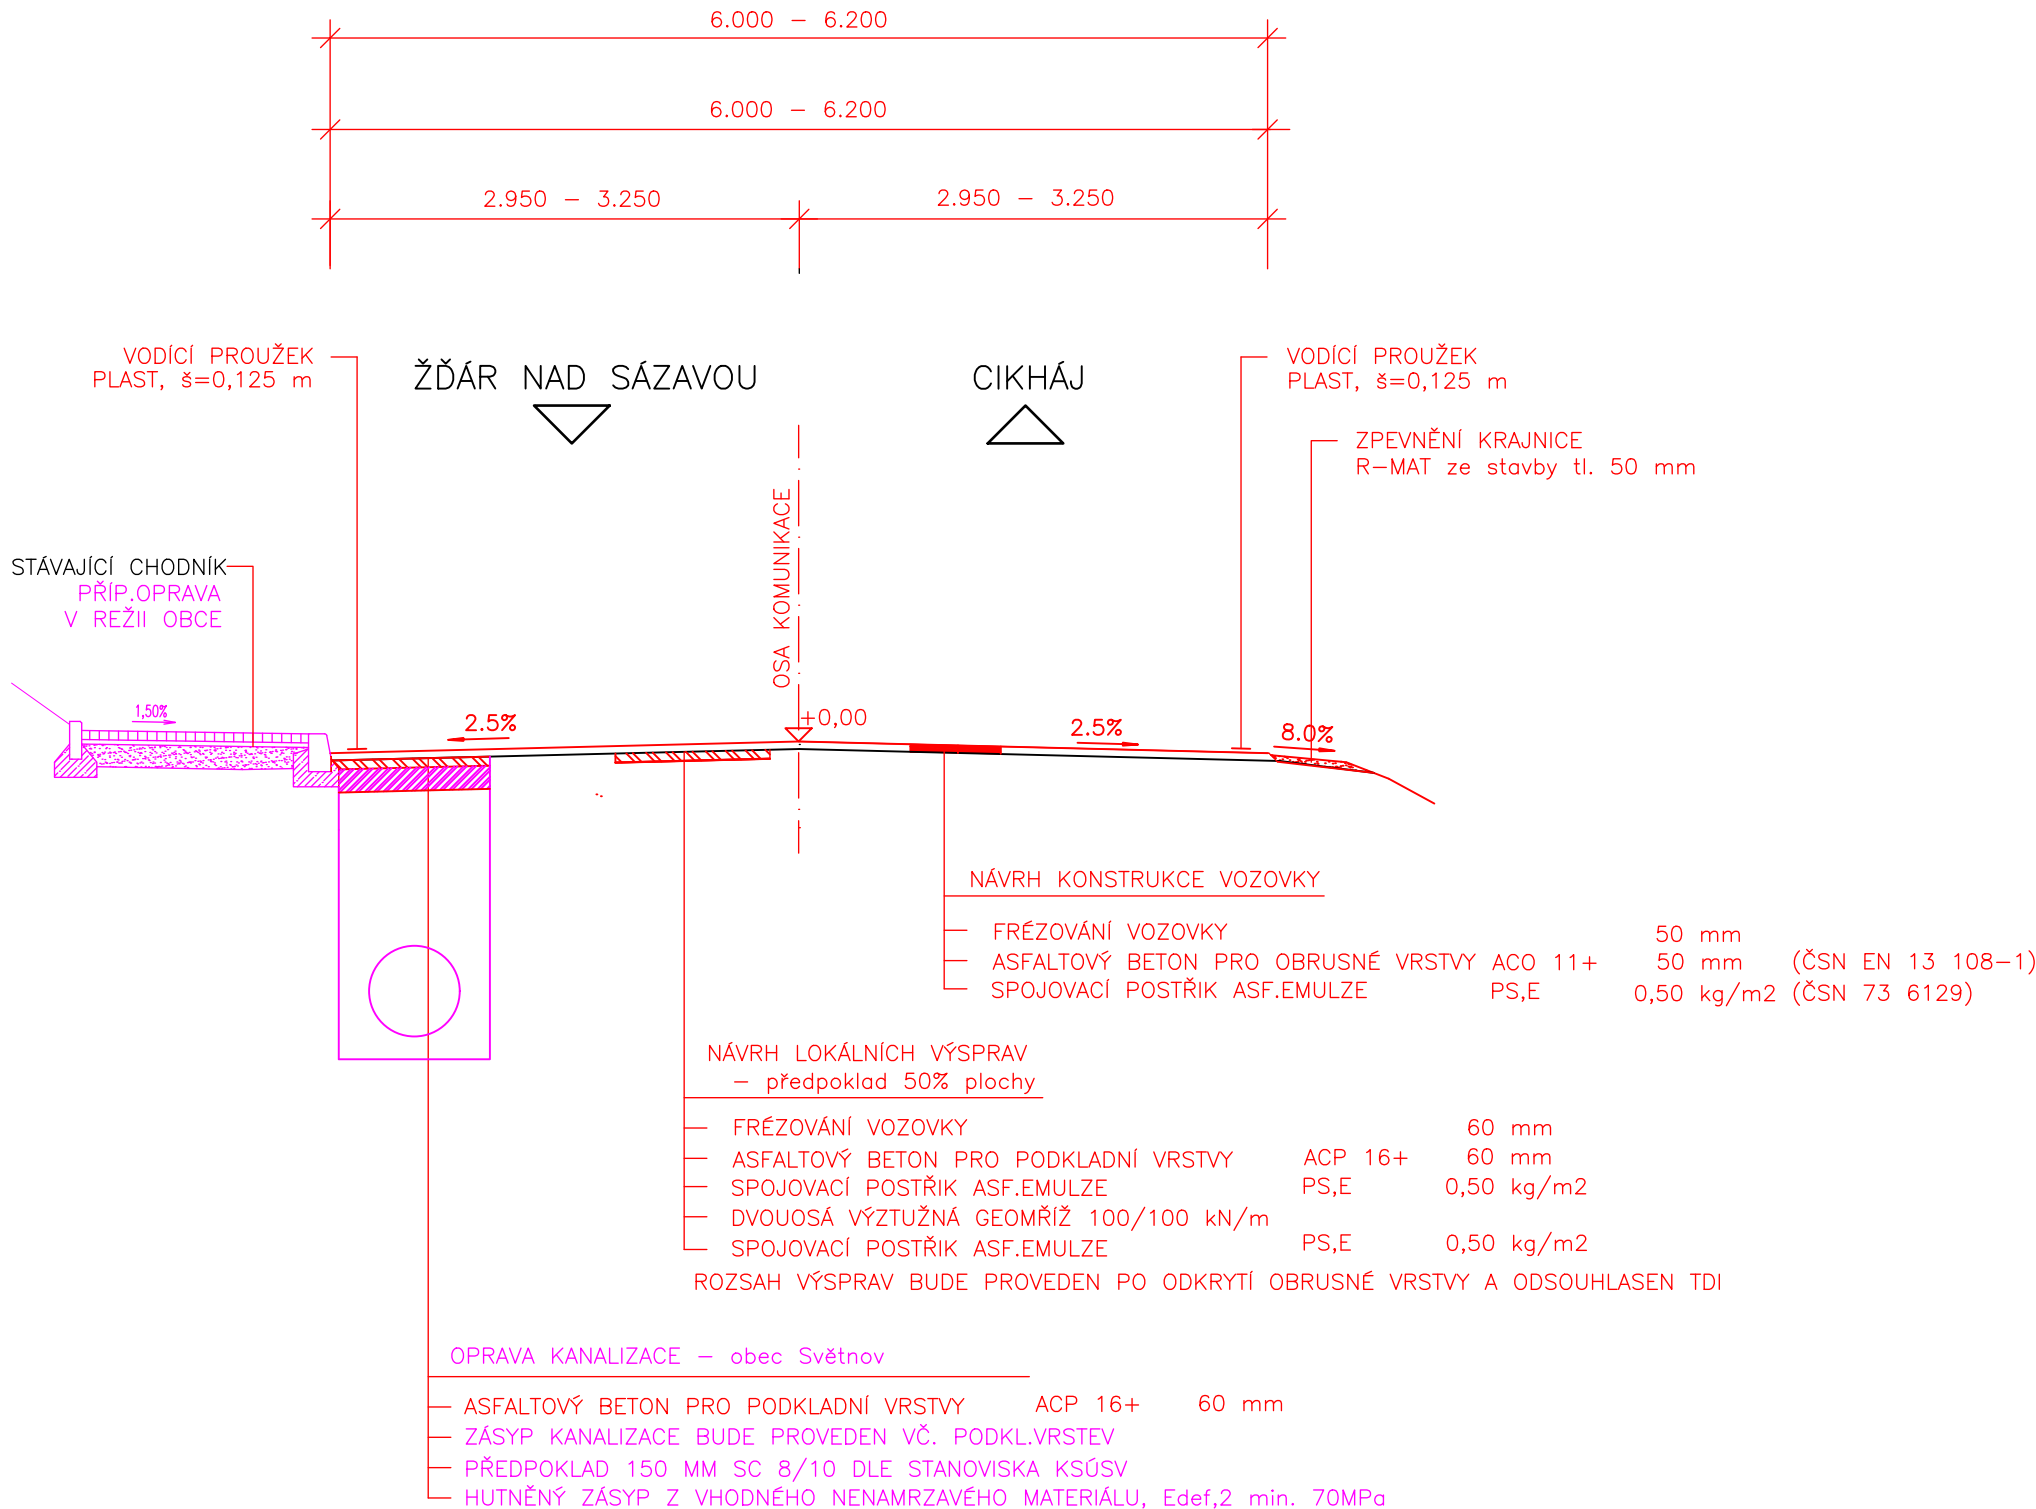


SO 101 – křižovatka s I/37 – Světnov  
– km 34,262 00 – 35,790 10  
– extravilán křiž. I/37 – Světnov  
– silnice II/350

SO 102 – Světnov průtah  
– km 35,790 10 – 36,713 76  
– obec Světnov, řez u školy / kanalizace  
– silnice II/350

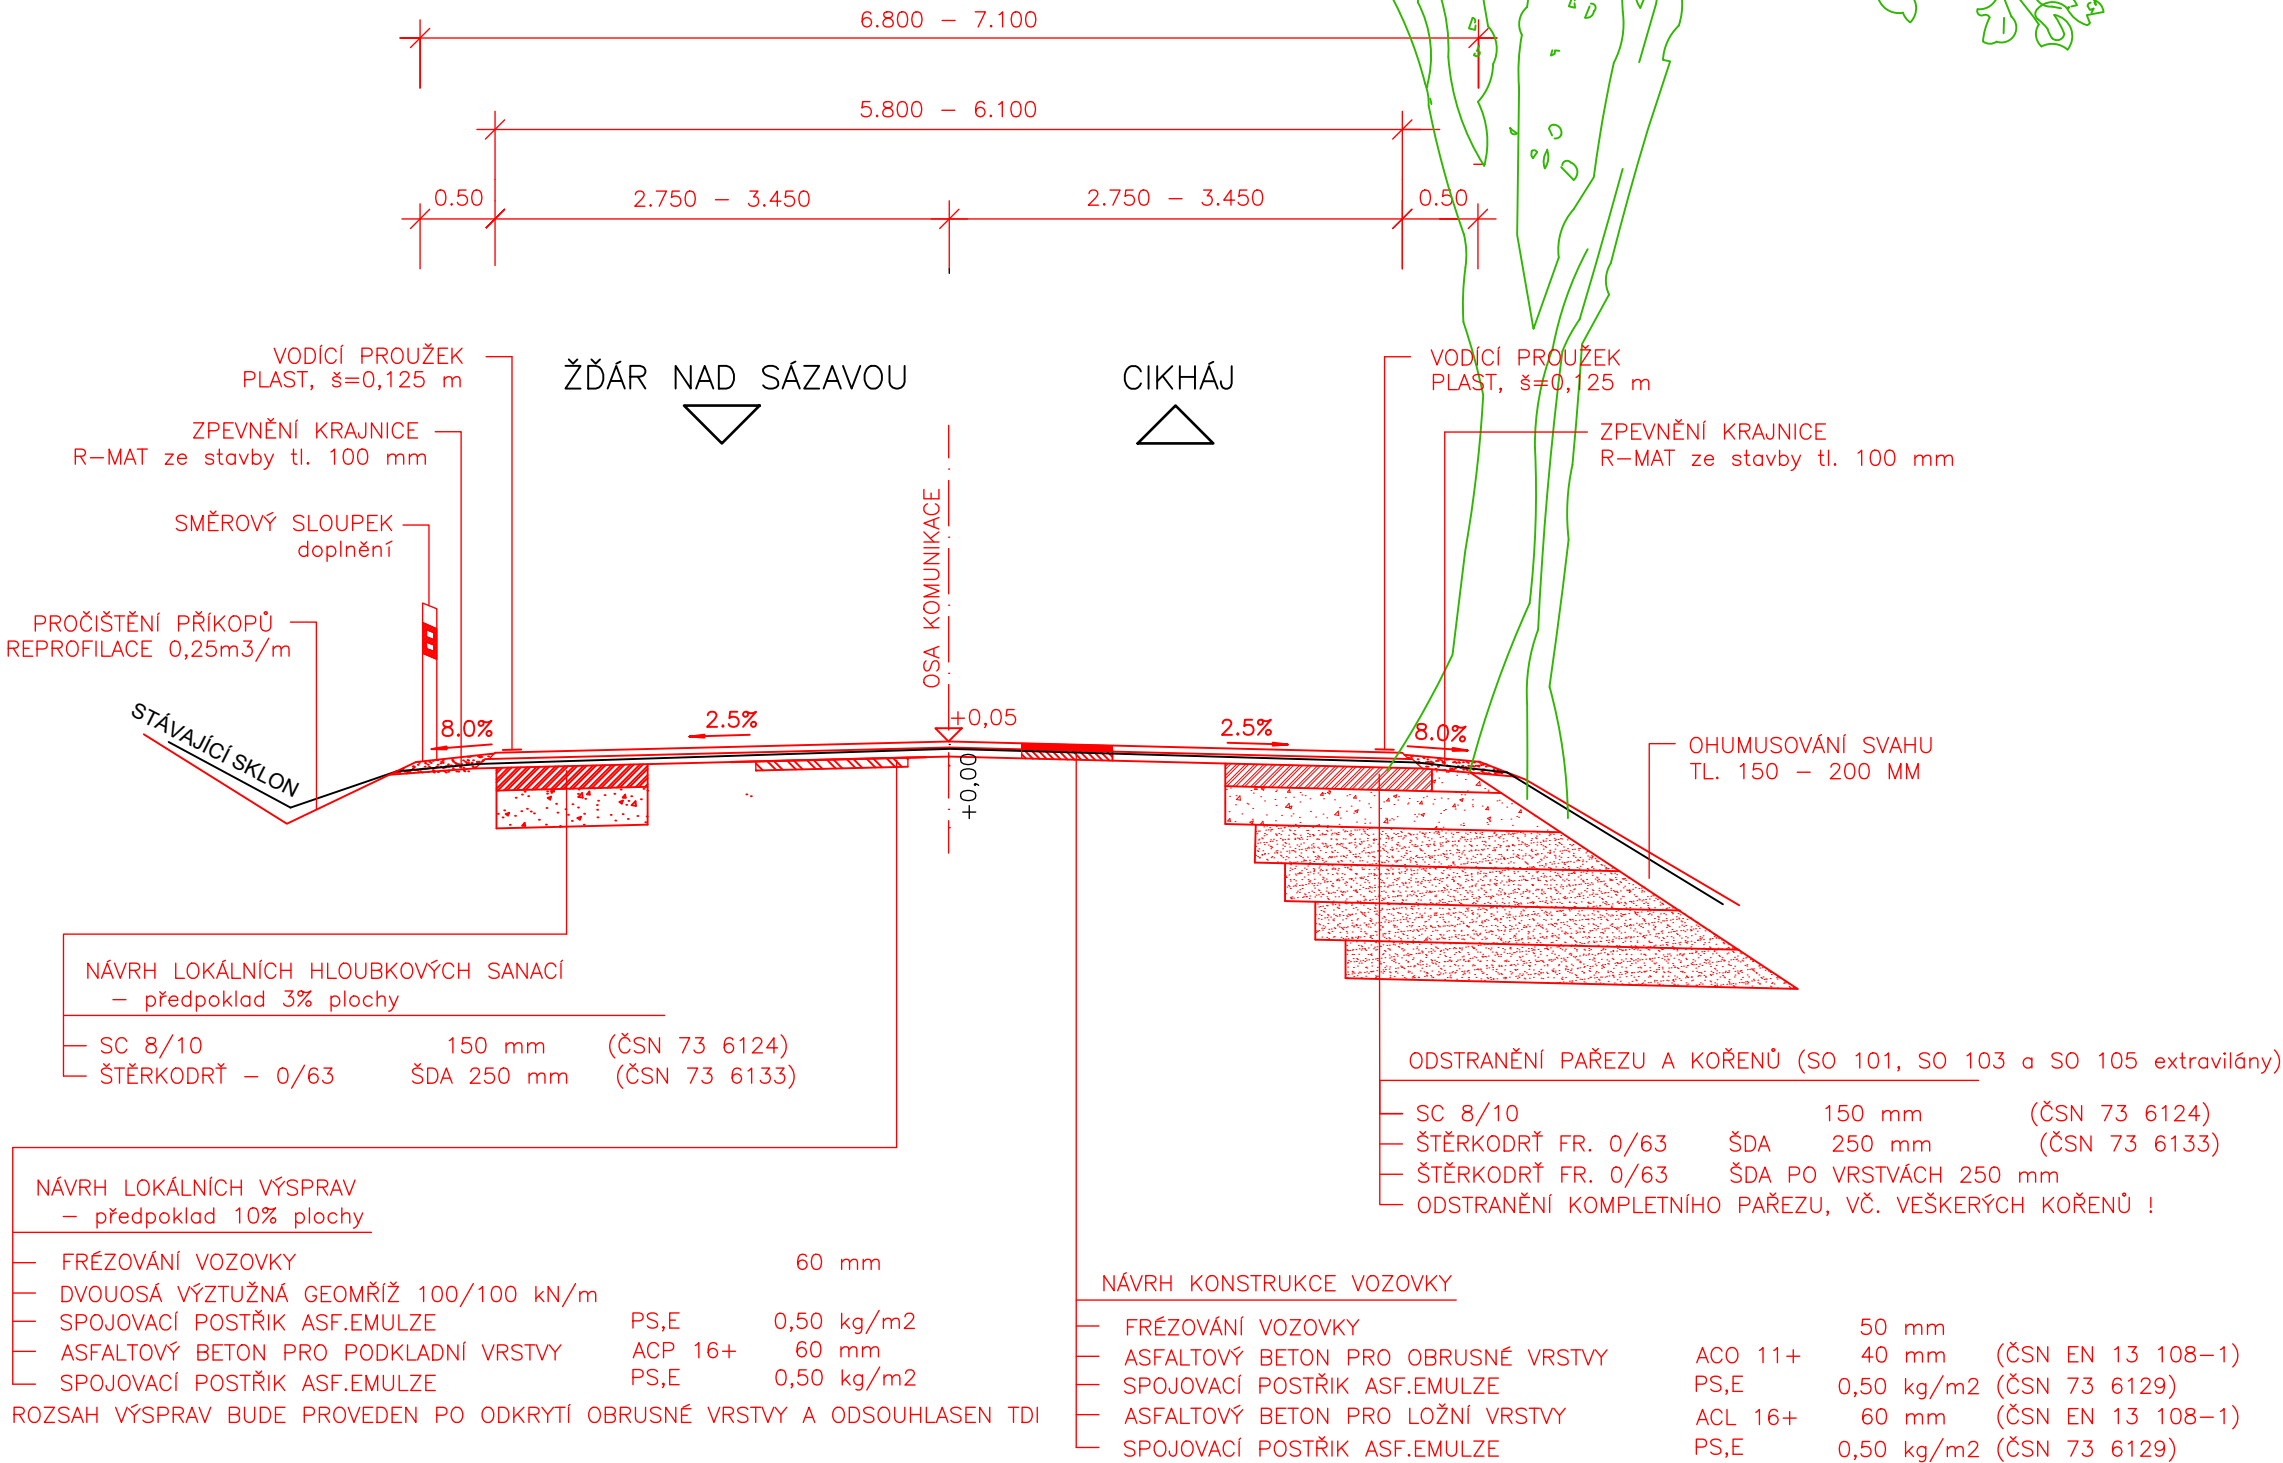

ZMĚNA Č.:	NÁZEV ZMĚNY:	DATUM:	PROVEDL:
ZODPOVĚDNÝ PROJEKTANT: Ing. Julius Janeba		TECHNICKÁ KONTROLA: Ing. Radek Holík	 Ing. Julius Janeba Rokytno 57, 592 31 Nové Město na Moravě julius.janeba@zsp.cz, tel. +420 735 197 890
ZADAVATEL: Krajská správa a údržba silnic Vysočiny, p.o.			
KRAJ: Vysočina		ORP: Žďár nad Sázavou	
ČÍSLO ZAKÁZKY: 2024/KSÚSV/083		STUPEŇ: PDPS	ČISTOPIS
NÁZEV ZAKÁZKY:		DATUM VYDÁNÍ: 01/2025	
FORMÁT: 4 x A4		MĚŘÍTKO: 1:50	
PŘÍLOHA Č.:		NÁZEV PŘÍLOHY:	
D.1.2.		Vzorové příčné řezy č.1	