



VARIANTA Č.2 – ŠIKMÉ A KOLMÉ

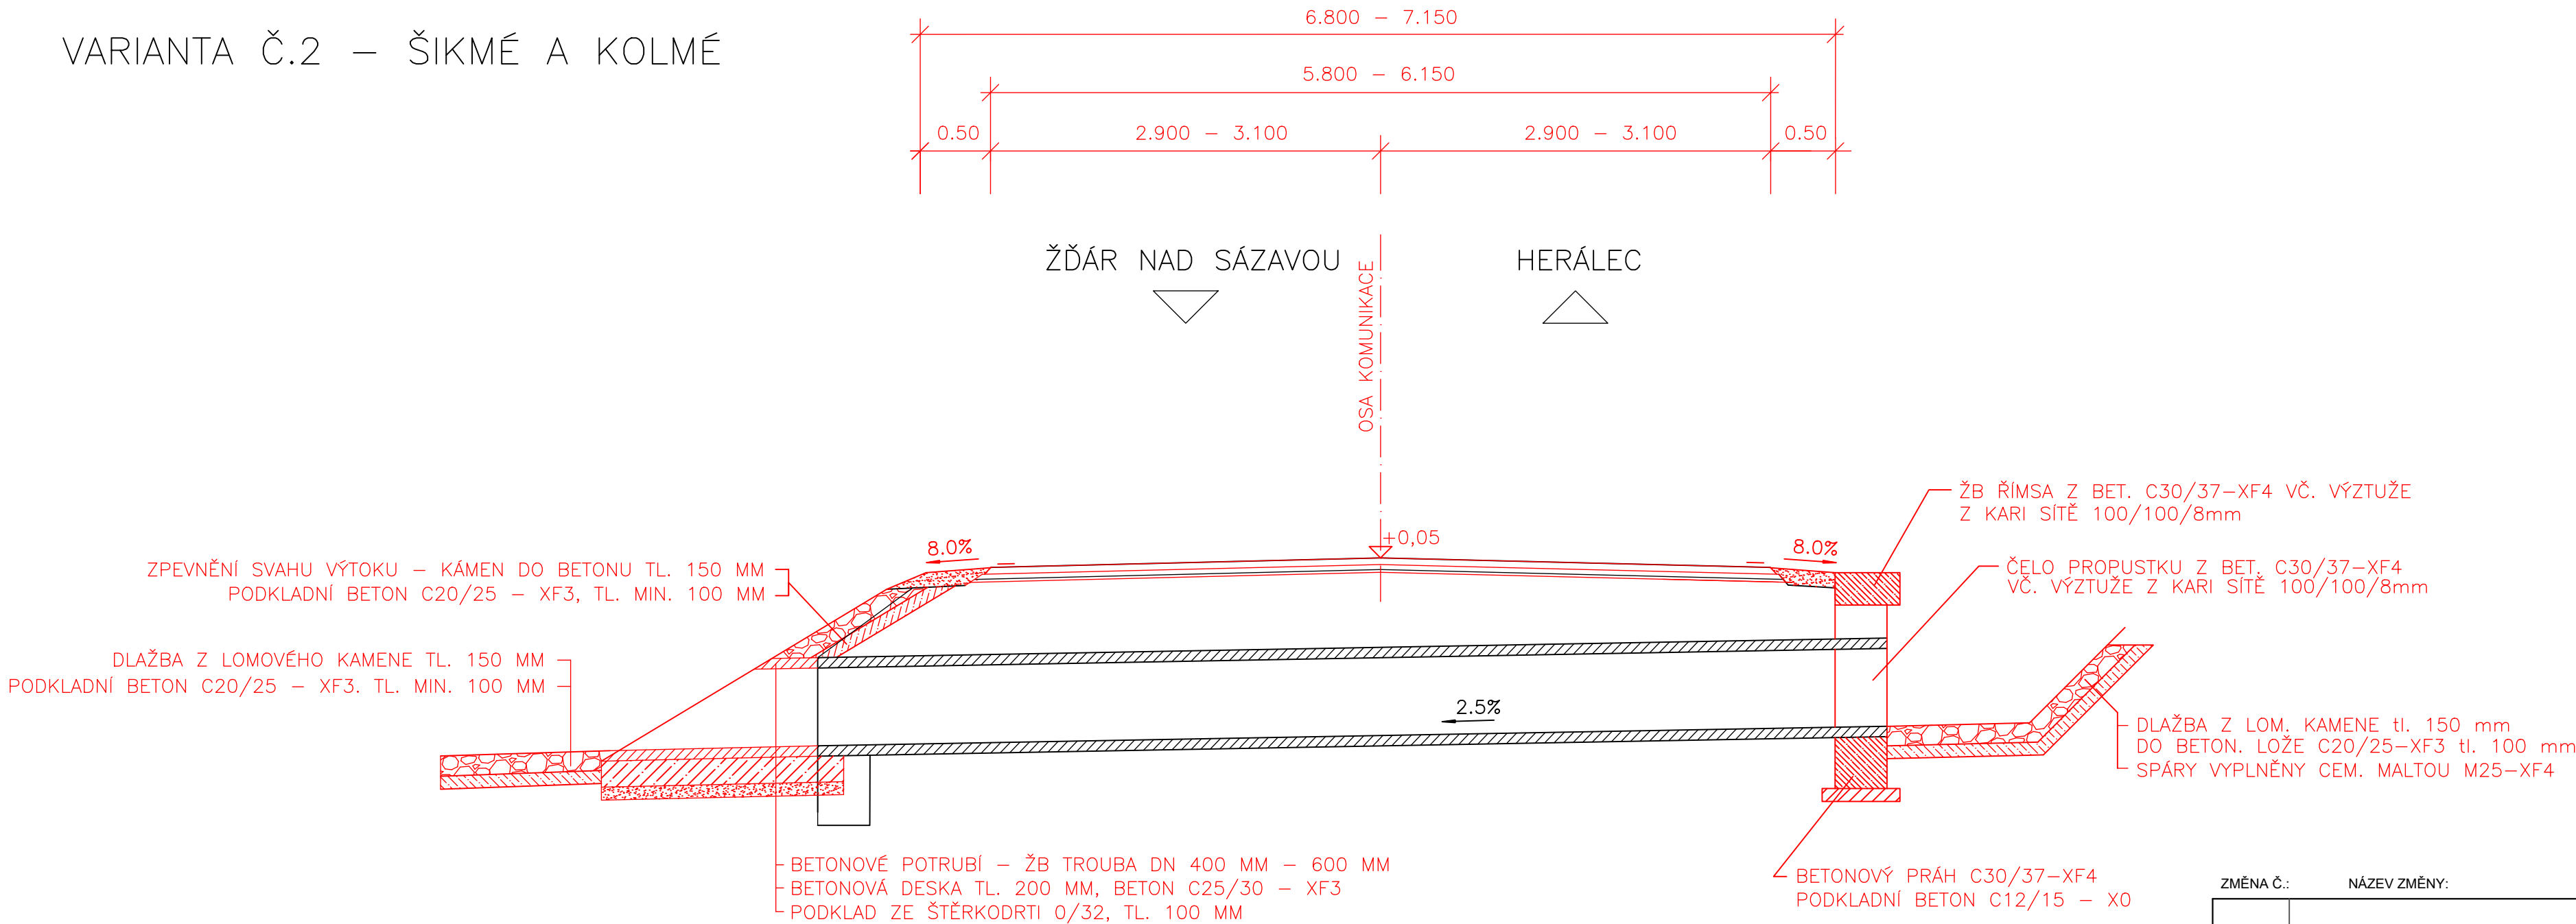

ZMĚNA Č.:		NÁZEV ZMĚNY:		DATUM:		PROVEDL:	
ZODPOVĚDNÝ PROJEKTANT: Ing. Julius Janeba				TECHNICKÁ KONTROLA: Ing. Radek Holík		<div> ZSP.cz</div> <div>Ing. Julius Janeba Rokytno 57, 592 31 Nové Město na Moravě julius.janeba@zsp.cz, tel. +420 735 197 890</div>	
ZADAVATEL: Krajská správa a údržba silnic Vysočiny, p.o.		Krajská správa a údržba silnic Vysočiny					
KRAJ: Vysočina		ORP: Žďár nad Sázavou		STUPEŇ: PDPS			
ČÍSLO ZAKÁZKY: 2024/KSÚSV/083				STATUS: čistopis			
NÁZEV ZAKÁZKY: "II/350 Křiž. I/37 - Cikháj - Herálec"				DATUM VYDÁNÍ: 01/2025			
				FORMÁT: 3 x A4			
PŘÍLOHA Č.: D.2.3.		NÁZEV PŘÍLOHY: Vzorový řez propustkem č.2		MĚŘÍTKO:		PÁŘE:	
				1:40			