


SO 101.1 Čechtín – Račerovice v km 54,137 – 59,017
SO 101.2 Račerovice – Třebíč v km 59,756 – 62,980

– extravilán mezi obcemi Čechtín, Račerovice a městem Třebíč
– silnice II/351

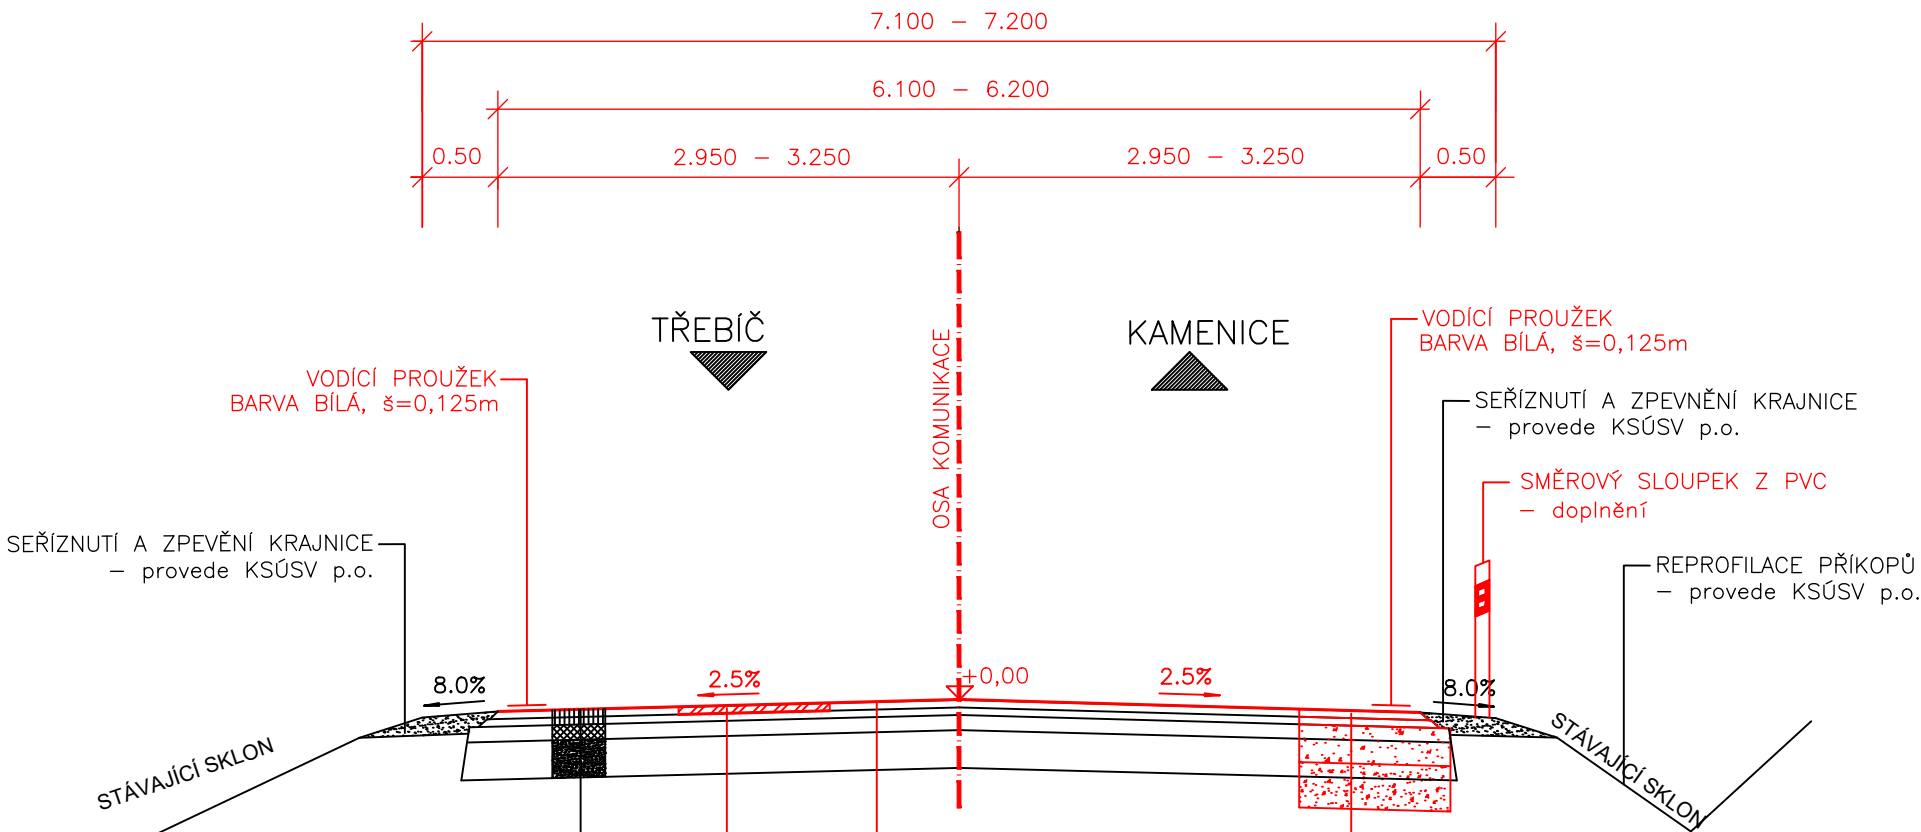

NÁVRH LOKÁLNÍCH VÝSPRAV

– předpoklad 25% plochy u SO 101.1
– předpoklad 15% plochy u SO 101.2

FRÉZOVÁNÍ VOZOVKY 50 mm
ASFALTOVÝ BETON PRO OBRUSNÉ VRSTVY ACO 11+ 50 mm
SPOJOVACÍ POSTŘÍK ASF.EMULZE PS,E 0,50 kg/m2


ROZSAH VÝSPRAV BUDE ODSOUHLASEN TDS

NÁVRH LOKÁLNÍCH HLOUBKOVÝCH SANACÍ
– předpoklad 2% plochy

ASFALTOVÝ BETON PRO OBRUSNÉ VRSTVY ACO 11+ 50 mm
SPOJOVACÍ POSTŘÍK ASF.EMULZE PS,E 0,50 kg/m2
ASFALTOVÝ BETON PRO LOŽNÍ VRSTVY ACL 16+ 50 mm
INFILTRAČNÍ POSTŘÍK ASF.EMULZE PI,E 1,00 kg/m2
ŠTĚRKODRŤ – 0/32 ŠDA 250 mm (ČSN EN 13 108-1)
ŠTĚRKODRŤ – 0/63 ŠDA 300 mm (ČSN EN 13 108-1)

NÁVRH KONSTRUKCE VOZOVKY

EMULZNÍ MIKROKOBEREC EMK 0/8–DV
SPOJOVACÍ POSTŘÍK ASF.EMULZE PS,E 0,50 kg/m2
ČIŠTĚNÍ VOZOVKY

<u>Návrh konstrukce vozovky</u>			
Emulzní mikrokoberec	EMK	0/8-DV	ČSN 73 6130
Spojovací postřik asf. emulze	PS-E	0,50 kg/m2	ČSN 73 6129
Čištění vozovky			
<u>Sanace vozovky – lokální výspravy:</u>			
V místech trhlin a deformací budou provedeny lokální výspravy – předpoklad 25 % /15 % plochy opravy			
Asfaltový beton pro obrusné vrstvy	ACO 11+	50 mm	ČSN EN 13 108-1
Spojovací postřik asf. emulze	PS,E	0,50 kg/m2	ČSN 73 6129
Frézování		tl. 50 mm	
<u>Sanace vozovky – lokální sanace podkladních vrstev do hloubky:</u>			
V deformovaných místech krajů vozovky budou provedeny hloubkové lokální sanace – předpoklad cca 2 % plochy opravy			
Asfaltový beton pro obrusné vrstvy	ACO 11+	50 mm	ČSN EN 13 108-1
Spojovací postřik asf. emulze	PS,E	0,50 kg/m2	ČSN 73 6129
Asfaltový beton pro ložné vrstvy	ACL 16+	50 mm	ČSN EN 13 108-1
Infiltrační postřik asf. emulze	PI,E	1,00 kg/m2	ČSN 73 6129
Štěrkodrt'	ŠDA 0/32	250 mm	ČSN EN 13 108-1
Štěrkodrt'	ŠDA 0/63	300 mm	ČSN EN 13 108-1
ZMĚNA Č.: NÁZEV ZMĚNY: DATUM: PROVEDL:			
ZODPOVĚDNÝ PROJEKTANT: Ing. Julius Janeba		TECHNICKÁ KONTROLA: Ing. Radek Holík	 Ing. Julius Janeba Rokytno 57, 592 31 Nové Město na Moravě julius.janeba@zsp.cz, tel. +420 735 197 890
ZADAVATEL: Krajská správa a údržba silnic Vysočiny, p.o.		Krajská správa a údržba silnic Vysočiny	
KRAJ: Vysočina	ORP: Třebíč	STUPEŇ: PDPS	
ČÍSLO ZAKÁZKY: 2023/054		STATUS: čistopis	
NÁZEV ZAKÁZKY: "II/351 Čechtín - Račerovice - Třebíč"		DATUM VYDÁNÍ: 04/2023	
		FORMÁT: 1 x A3	
PŘÍLOHA Č.: D.2.	NÁZEV PŘÍLOHY: Vzorový příčný řez		MĚŘÍTKO: 1:50 PARÉ: