



ÚSEK č. 1
0,625 – 2,520

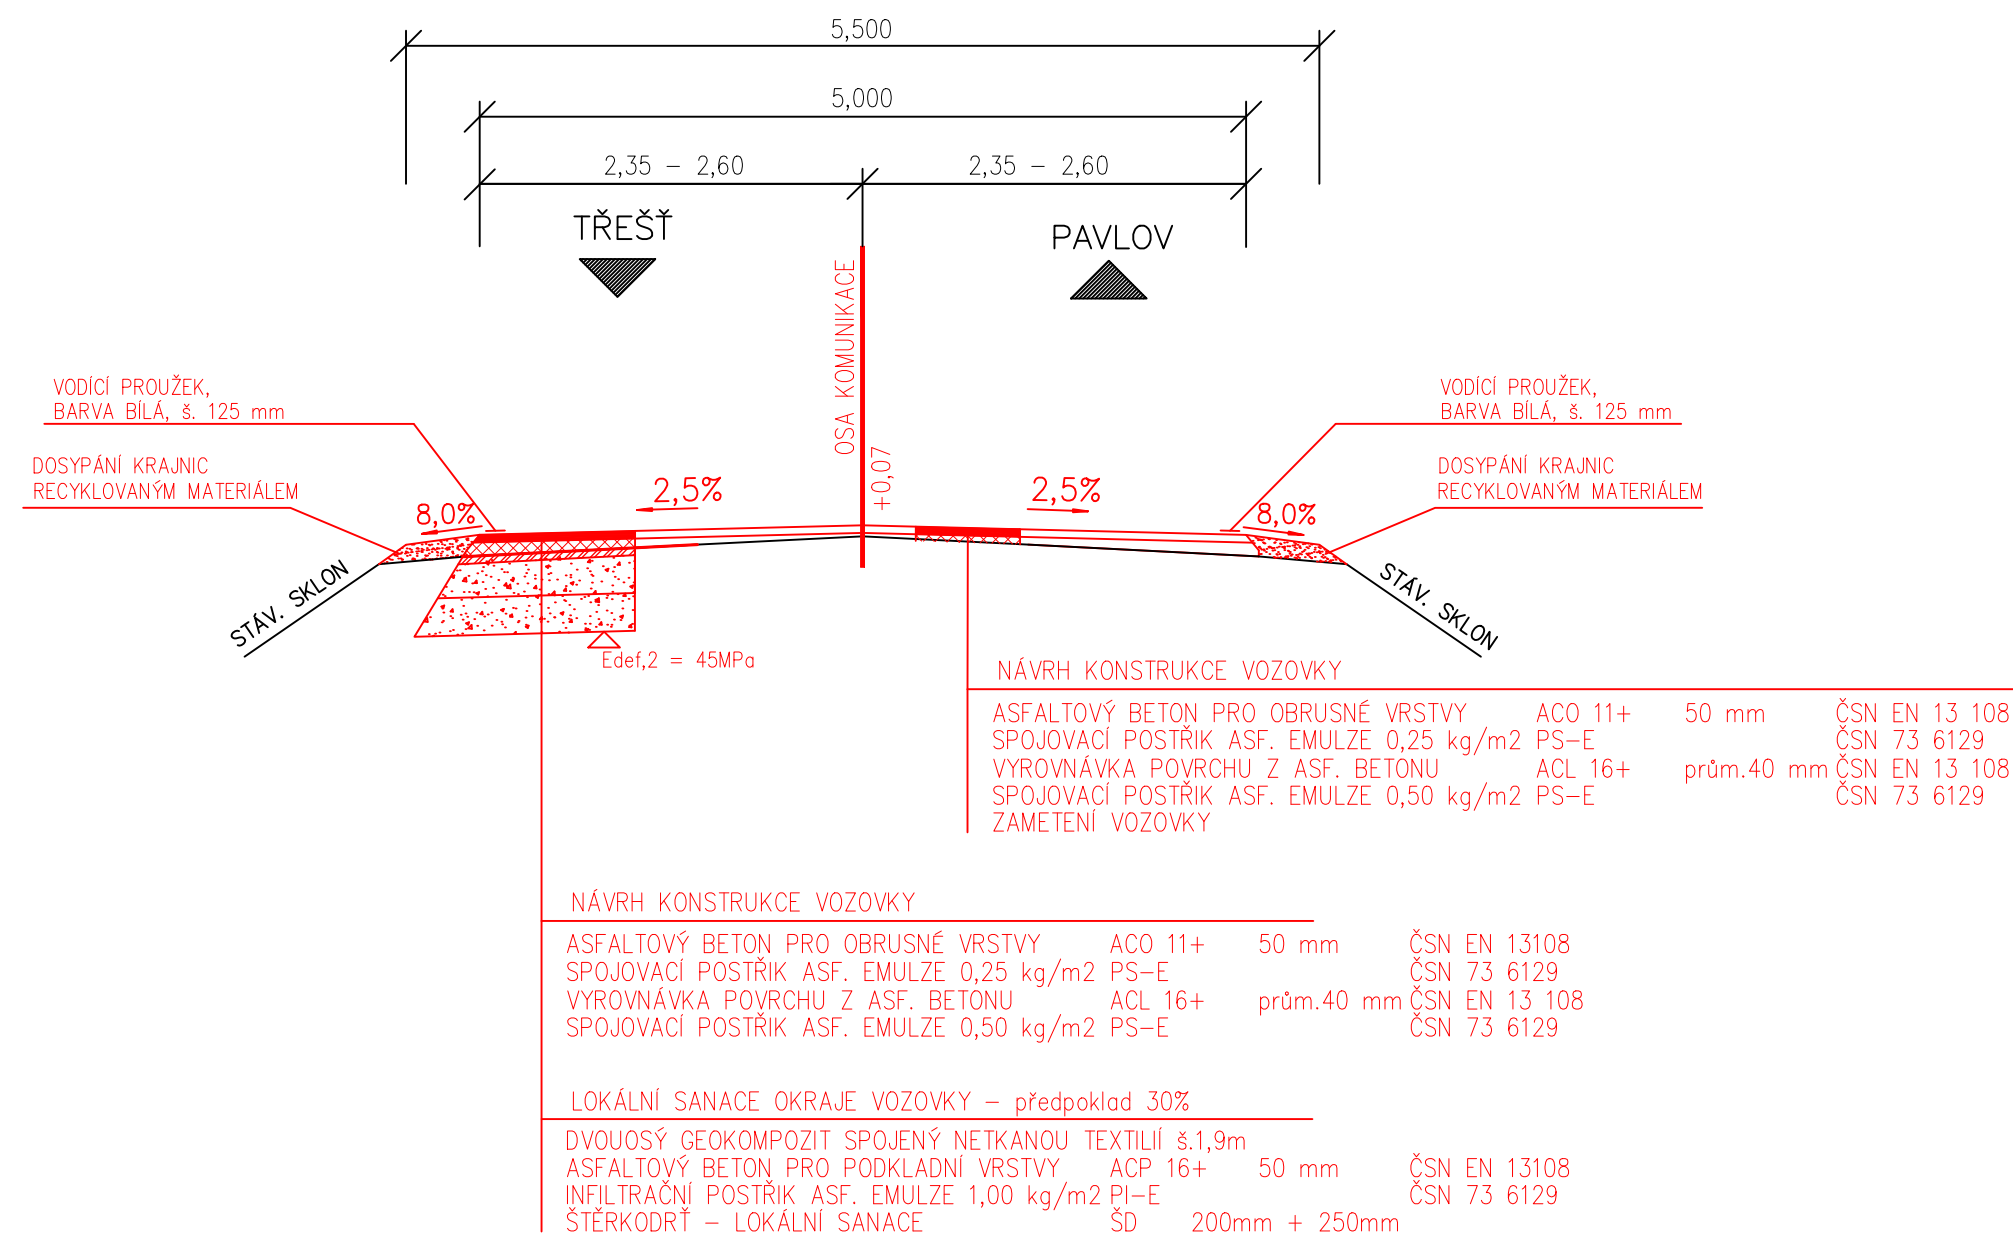

ÚSEK č. 2
2,520 – 6,780

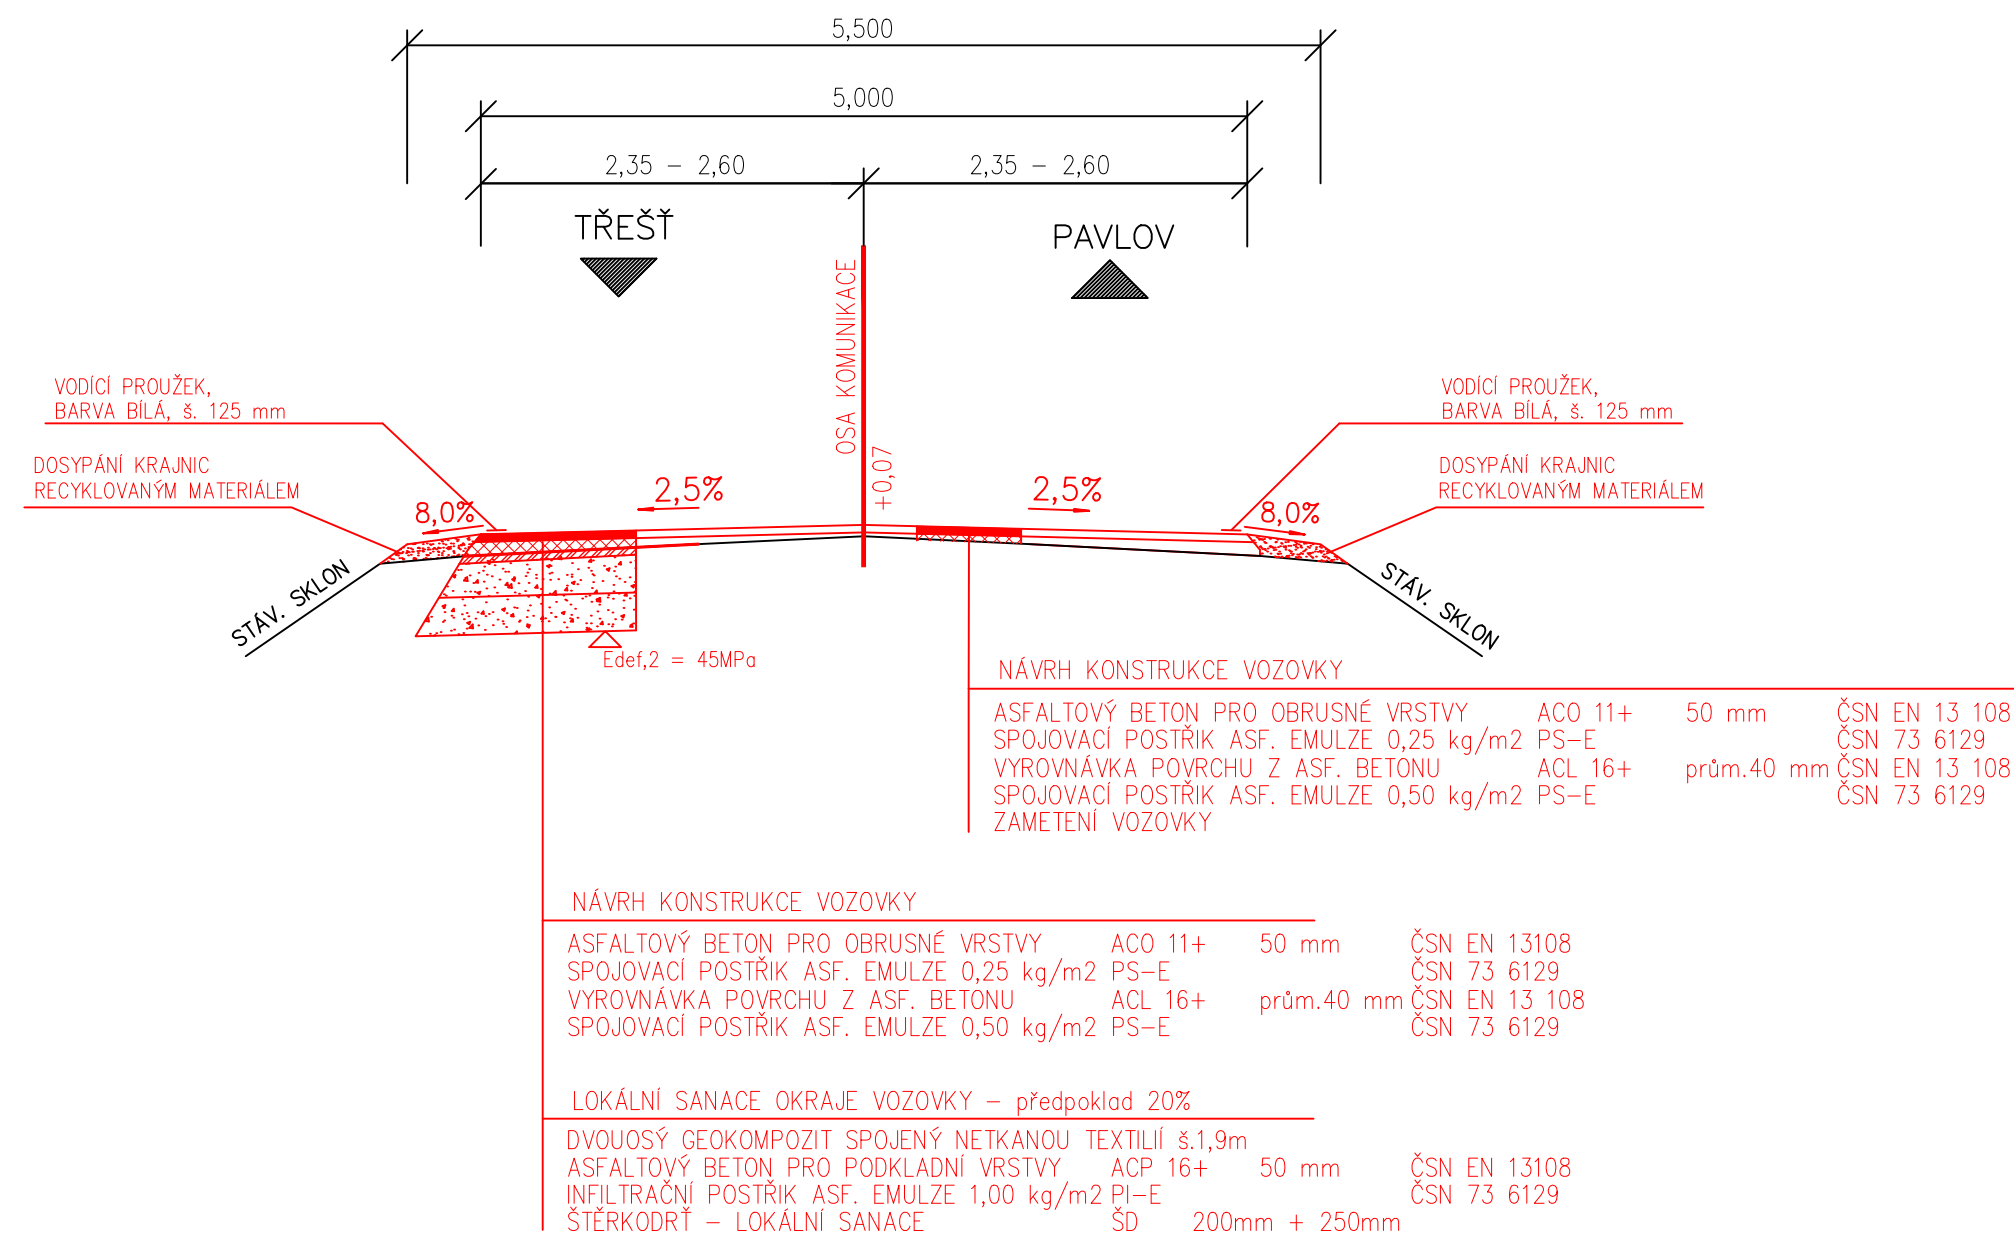

VYPRACOVAL	JIRINA SLONKOVÁ	4Z EKO, s.r.o. Dr. Ant.Hobzy 224/12 Stařečka 674 01 Třebíč	
KONTROLOVAL	ING. RADEK HOLÍK		
INVESTOR: Krajská správa a údržba silnic Vysočiny			
KATASTRÁLNÍ ÚZEMÍ:		DATUM	březen2019
NÁZEV AKCE:		FORMÁT	4 x A4
III/4066 Třešť - Pavlov		MĚŘÍTKO	1 : 50
		STUPEŇ PD	PDPS
PŘÍLOHA:		ČÍSLO PARÉ	
SO 101 Příčné řezy č.1			