




ZEMNÍ PRÁCE
PŮDORYS 1:100

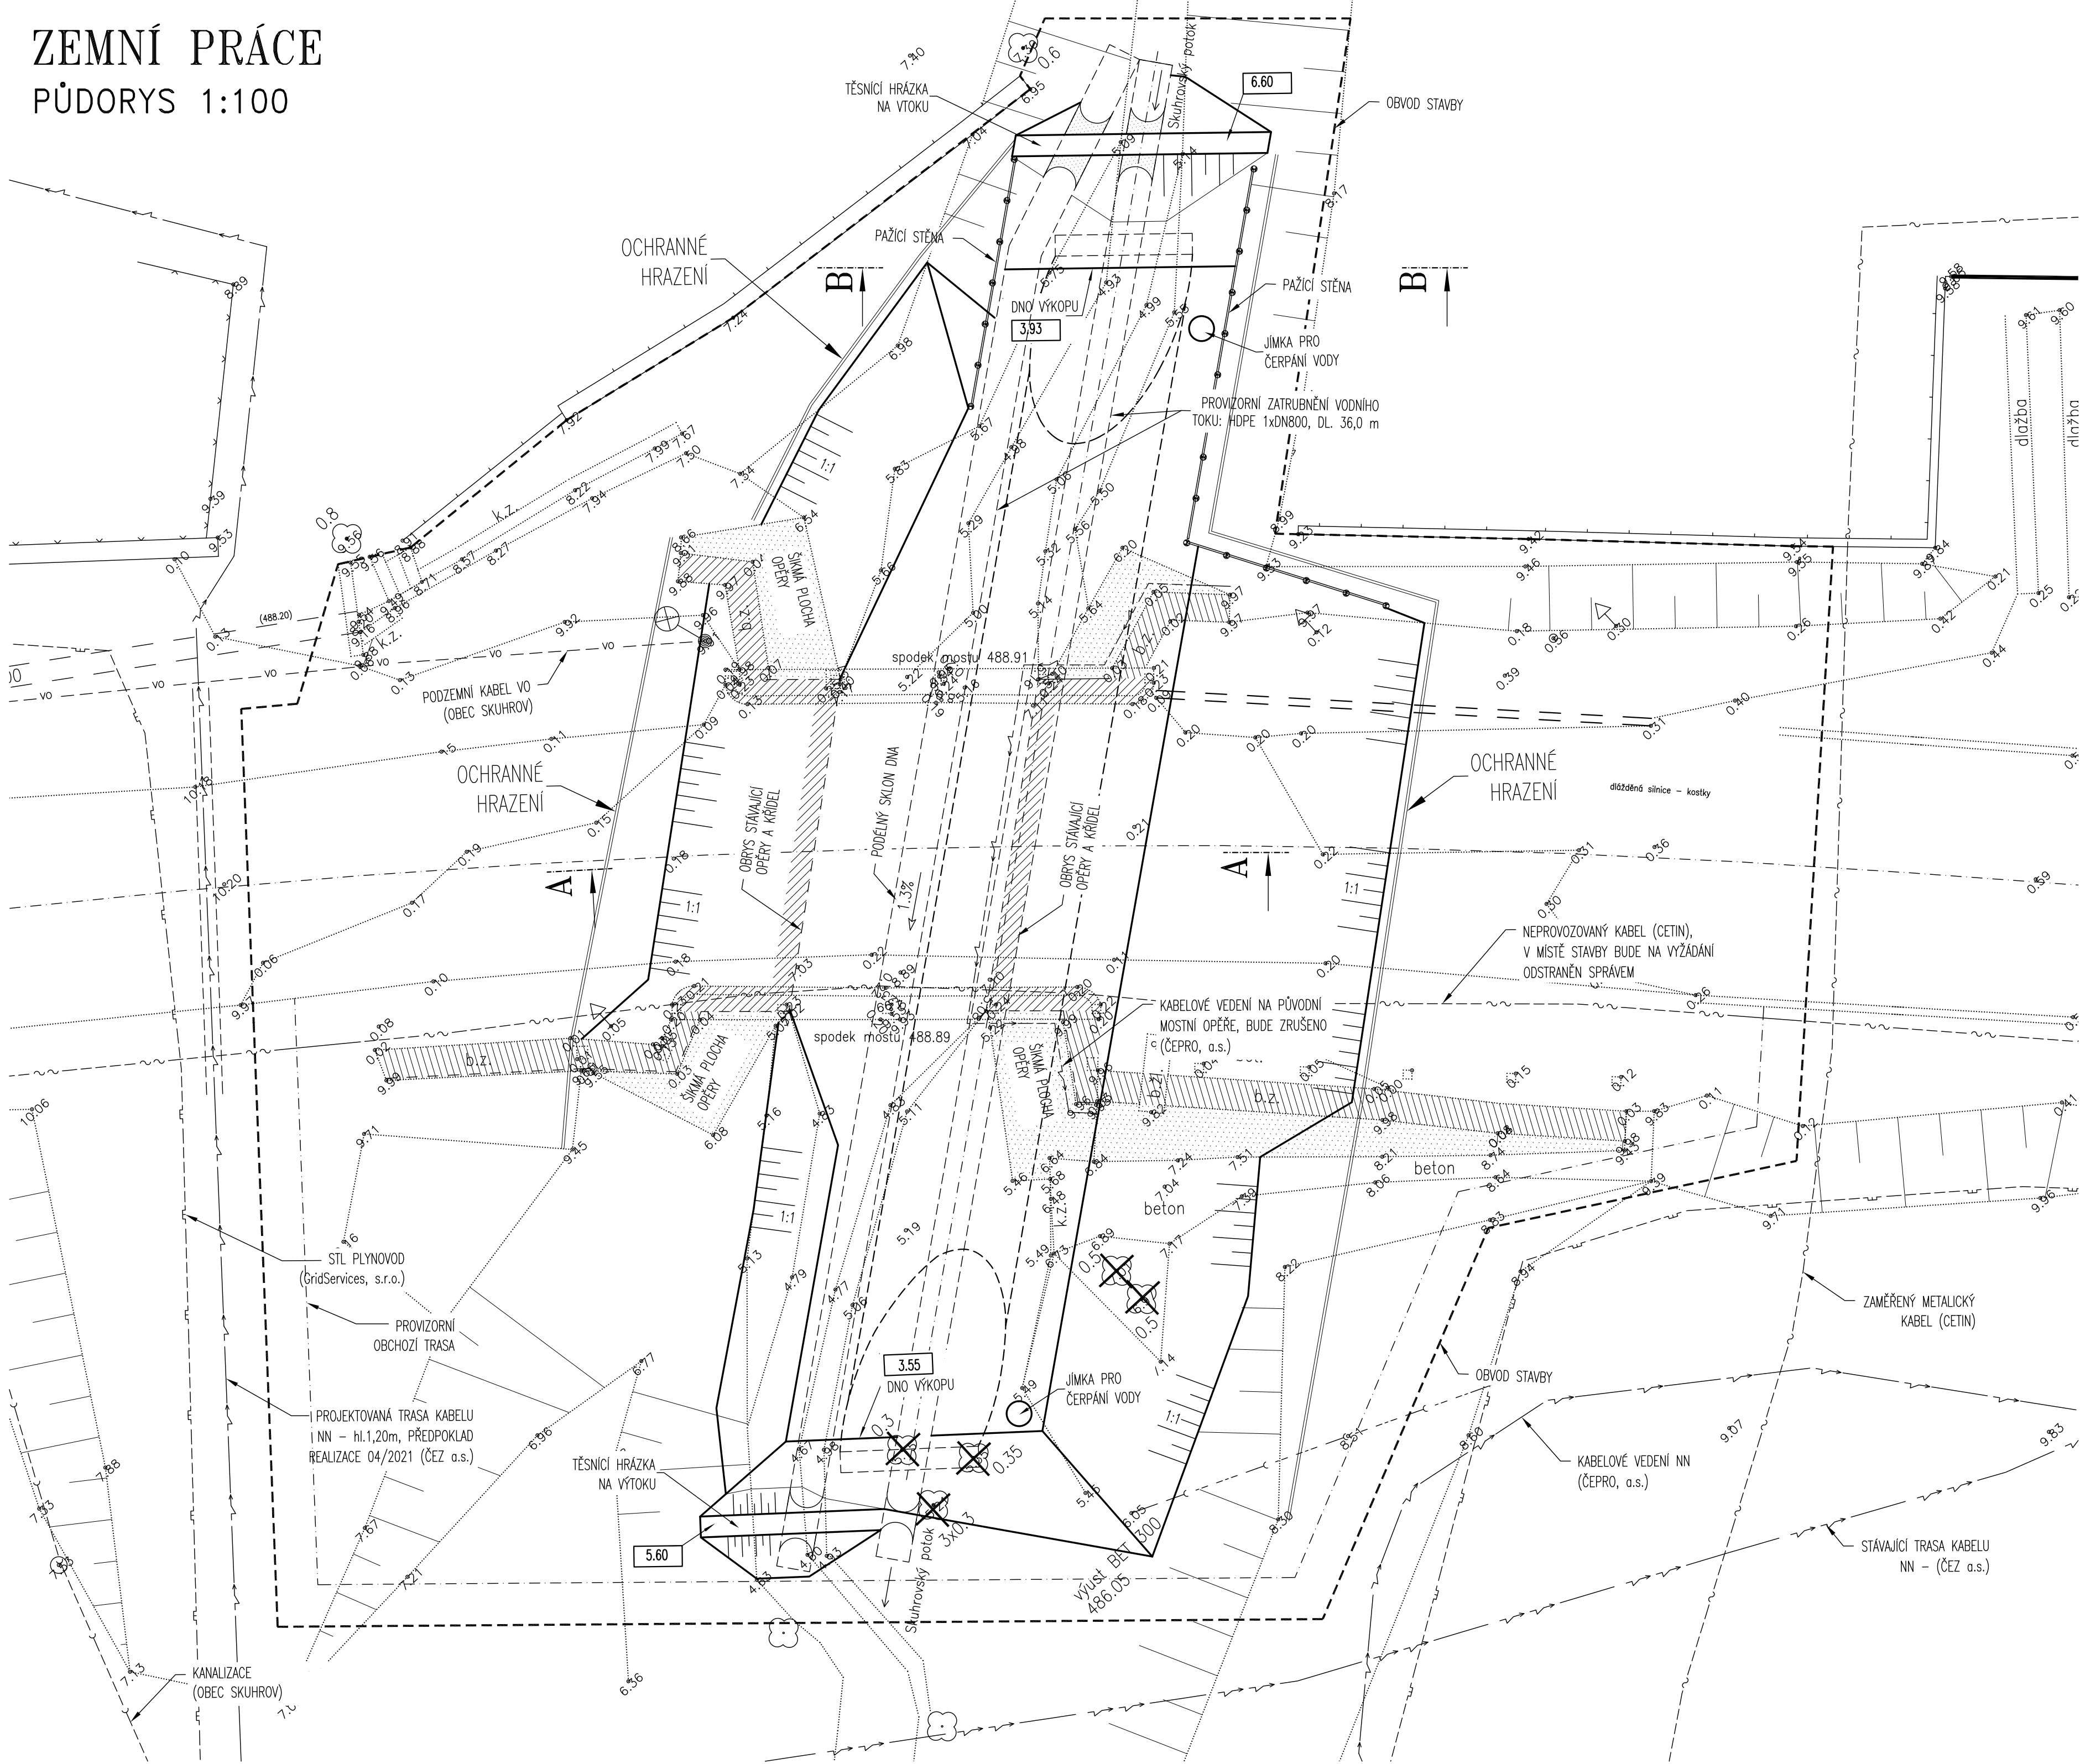

PŘÍČNÝ PRÁH A ZPEVNĚNÍ VTOK

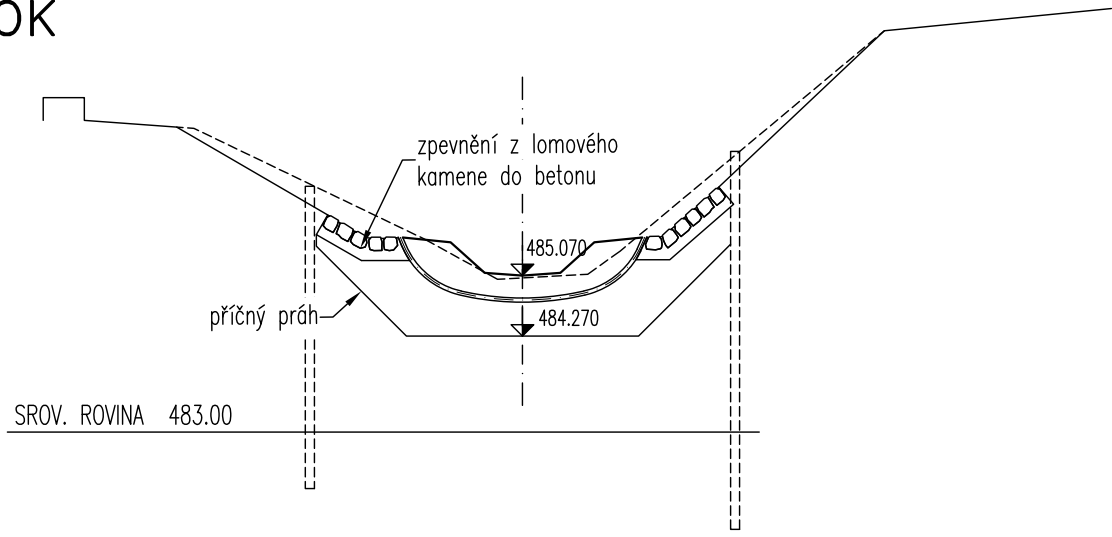

VÝTOK

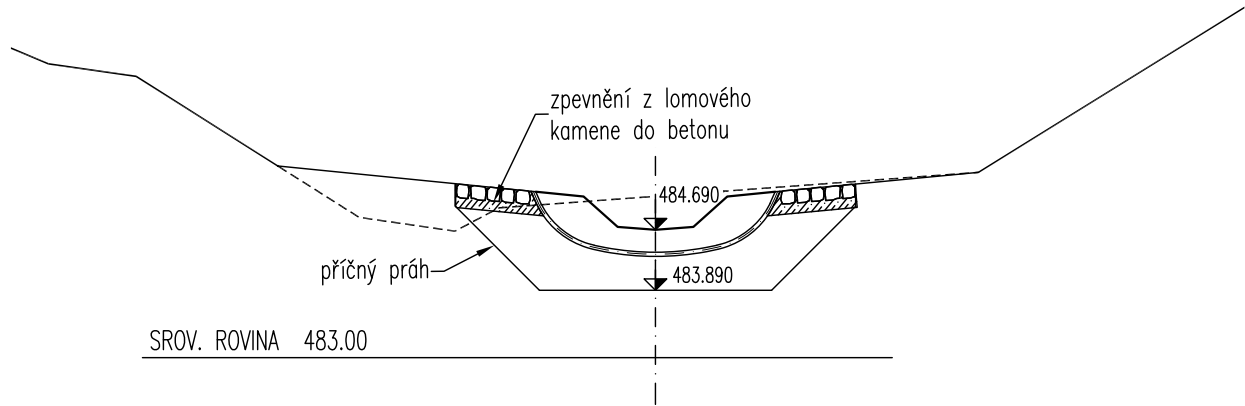

LEGENDA SÍTÍ


- METALICKÝ KABEL, ZAMĚŘENÝ PRŮBĚH (CETIN a.s.)
- NEPROVOZOVANÝ KABEL (CETIN a.s.)
- PROJEKTOVANÁ TRASA NN (ČEZ a.s.)
- STÁVAJÍCÍ TRASA KABELU NN – (ČEZ a.s.)
- STL PLYNOVOD (GridServices, s.r.o.)
- KABEL NN NA OPĚŘE 2 (ČEPRO, a.s.)
- PODZEMNÍ KABEL NN (ČEPRO, a.s.)
- PODZEMNÍ KABEL VO (OBEC SKUHROV)
- KANALIZACE (Obec Skuhrov)

KÁCENÍ STROMŮ – 7 ks


LEGENDA ČAR

STÁVAJÍCÍ STAV
HRANICE PARCEL KATASTRU NEMOVITOSTÍ
ČÍSLO PARCELY KATASTRU NEMOVITOSTÍ

ŘEZ A–A
ŘEZ V OSE SILNICE 1:50

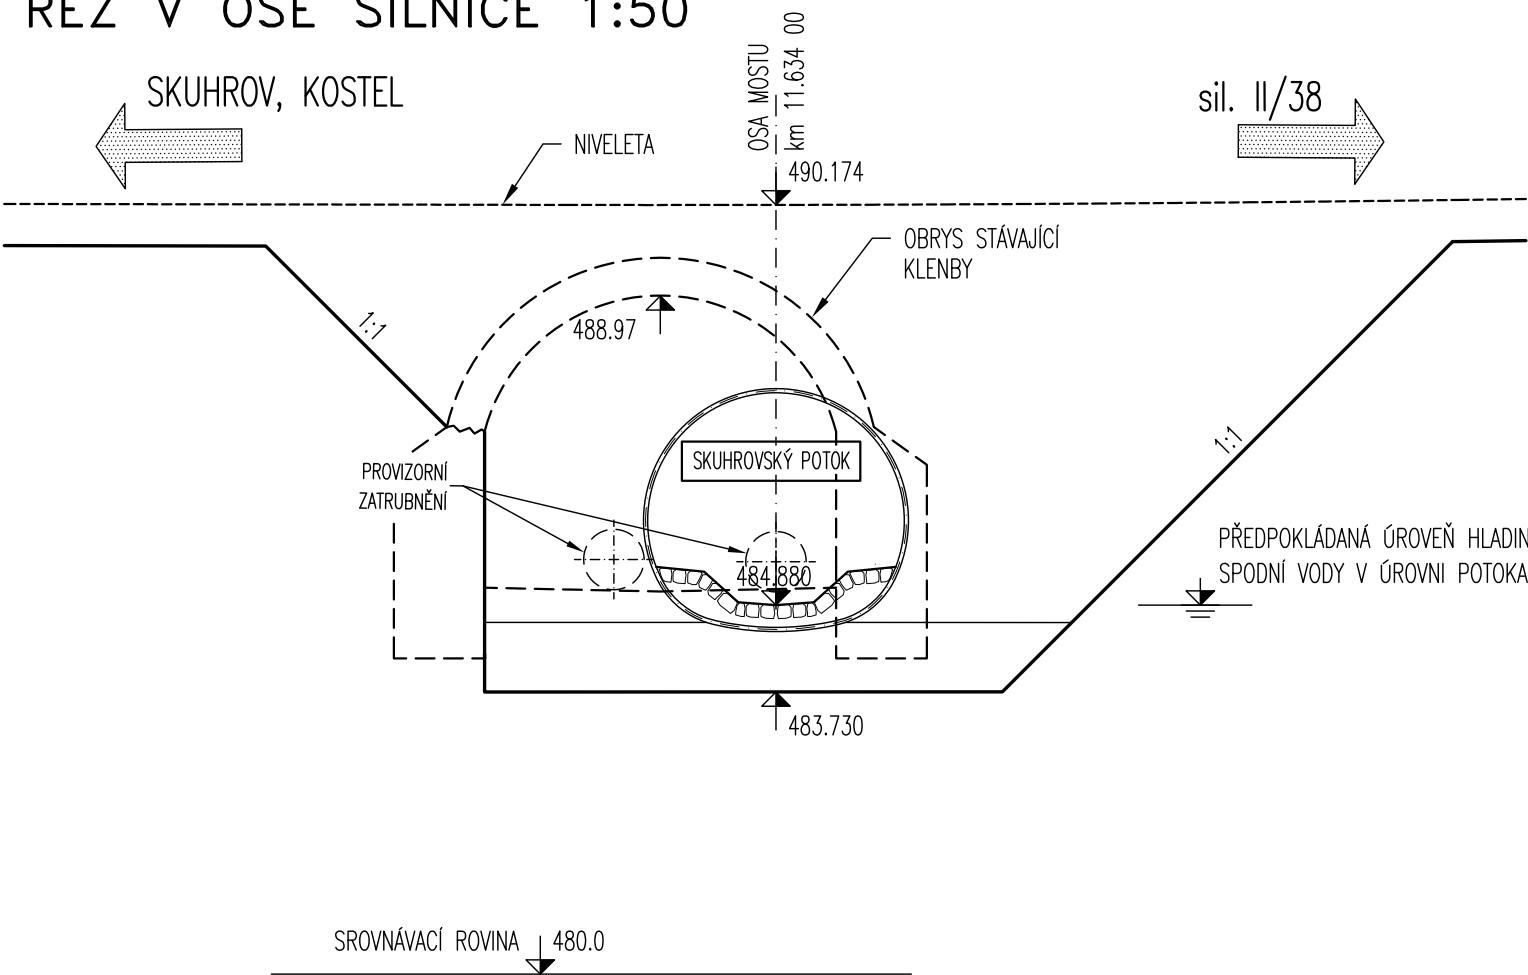


ŘEZ B–B
ŘEZ VTOKOVOU ČÁSTÍ

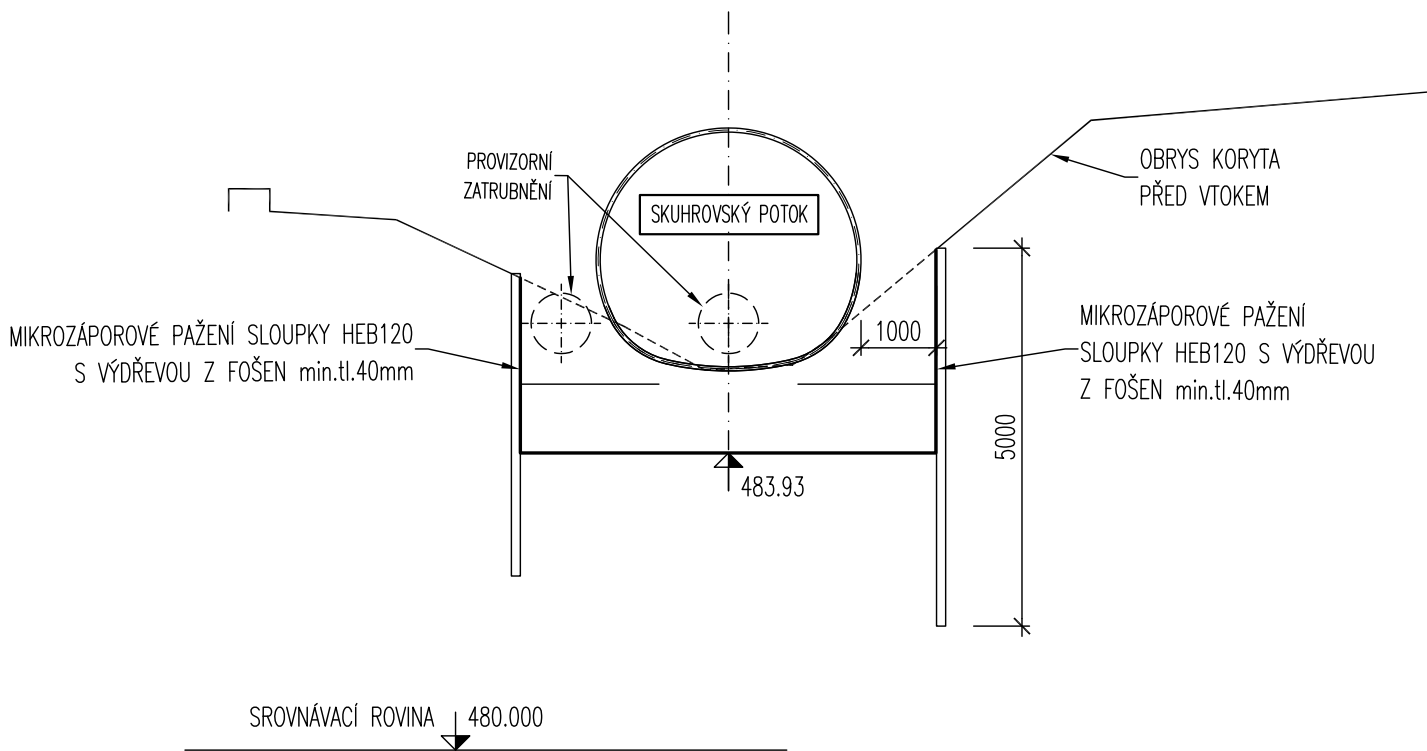

201 Most ev.č.34711–4

VÝŠKOVÝ SYSTÉM: Bpv
SOUŘADNICOVÝ SYSTÉM: S–JTSK

| | | | | | |
|--|--|---|---|----------------------------|---|
| VEDOUCÍ PROJEKTANT ING. JAN PRACNÝ <i>JP</i> | ZODPOV. PROJEKTANT ING. JAN PRACNÝ <i>JP</i> | VYPRACOVAL ING. LUBOR PUKLIČKÝ, PH.D. <i>Pukličky</i> | KONTROLOVAL ING. LADISLAV ŠTĚPÁNEK <i>Stjepanek</i> | Výška: 23 64 00, BNO |  |
| OBJEDNATEL: KSOŠV, JIHLAVA | | KRAJ: VYSOČINA | | DATUM | 5/2021 |
| III/34711 Skuhrov, most ev.č.34711-4 | | | | FORMÁT | 5A4 |
| | | | | ČESEL | PDPS |
| | | | | MÉRITKO | 1:100 |
| | | | | Skuhrov\ 5_Zemni prace.dwg | |
| ZEMNÍ PRÁCE | | | | ČÍSLO PARÉ | ČÍSLO VÝKRESU |
| | | | | 5 | |