



POHLED OD SEVERU

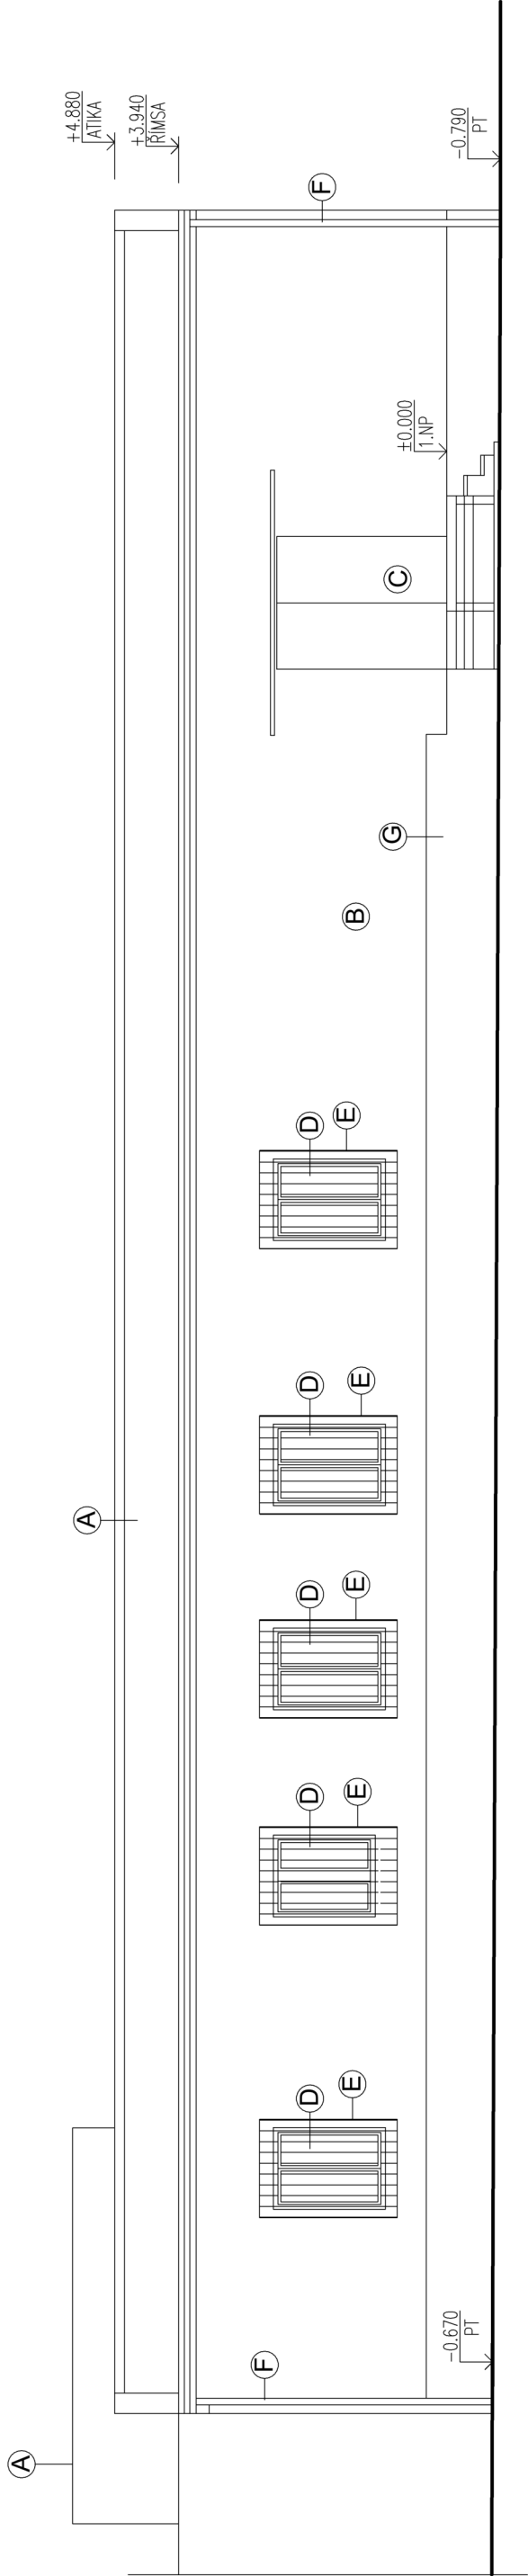

POHLED OD JIHU

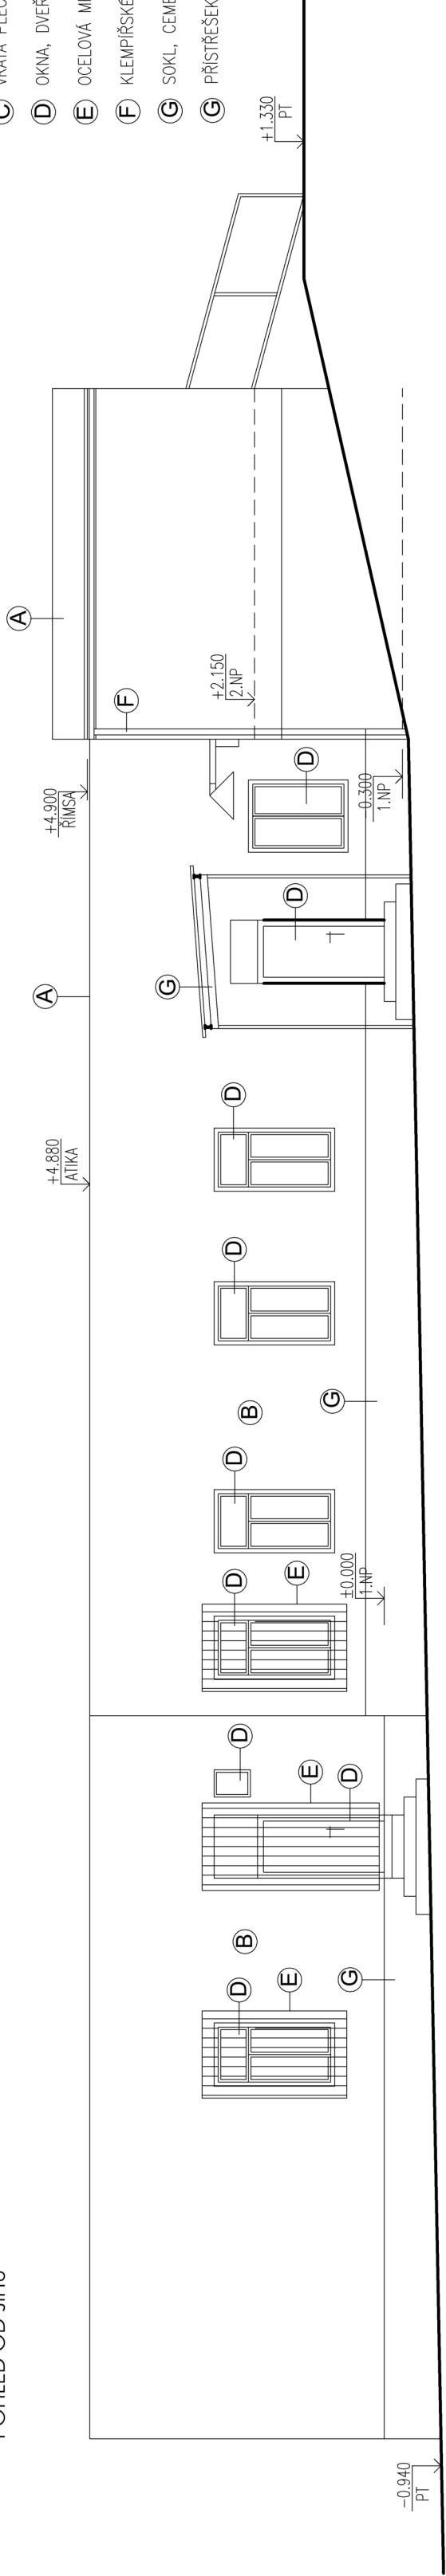

LEGENDA

- A KRYTINA – PLECHOVÁ
- B OMÍTKA BARVA ŠEDÁ
- C VRATA PLECHOVÁ
- D OKNA DVERĚ DŘEVĚNÝ RÁM
- E OCELOVÁ MŘÍŽ
- F KLEMPĚRSKÉ PRVKY – SVODY, ŽLABY, POZINK. PLECH
- G SOKL CEMENTOTŘÍSKOVÉ DESKY
- G PŘÍSTŘEŠEK OCEL. KONSTRUKCE, KRYTINA VNITŘÍ PLASTOVÉ ŠABLONY

PROJEKTANT	AUTORIZOVANÝ ARCHITEKT		ING.ARCH.PETR HOLUB	
	VEDOUcí PROJEKTANT		ING.ARCH.PETR HOLUB	
	VYPRACOVAL		JIRÍ NAVRÁTIL	
INVESTOR	AKCE		OA a HŠ Třebíč - Odstranění objektů ve vnitrobloku Brátova	
	Kraj Vysočina, Žizkova 1882/57, 58601 Jihlava			
	Jihlava spol.s r.o. Město Třebíč náměstí 11, 586 01 Jihlava			
STAVEBNÍ OBJEKT	PROJESE		STAVEBNÍ ČÁST	
	SO02			
STUPĚŇ PD	BOURACÍ PRÁCE			
	MĚŘÍTKO		3X44	
	1:100			
ZAKÁZKOVÉ ČÍSLO	03-25-BP			
NAZEV VÝKRESU	POHLEDY OD JIHU, SEVERU, OBJEKT II			
ČÍSLO VÝKRESU	206			
DATUM		03/2025		