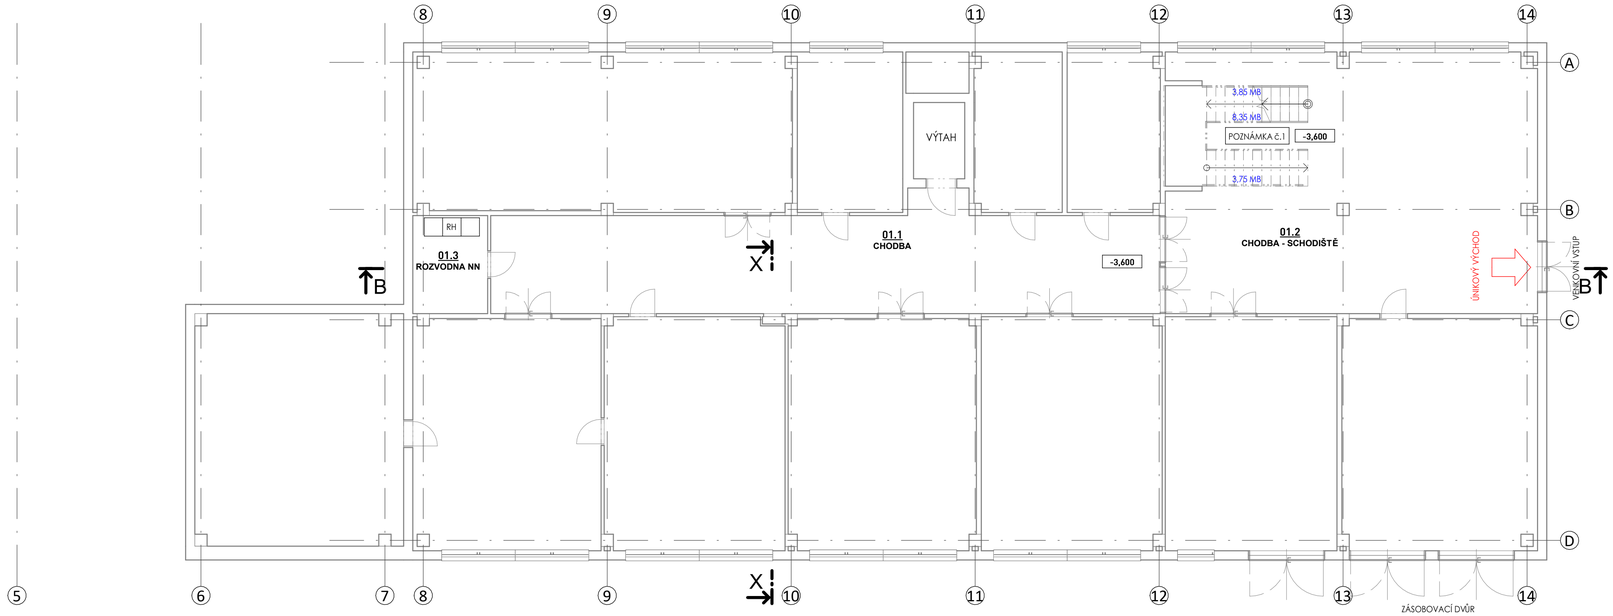

POZNÁMKY

POZNÁMKA č.1 - STÁVAJÍCÍ KOVOVÉ ZÁBRADLÍ SCHODIŠTĚ TVOŘENÉ Z MADLA PROFILU JA 90x40, Z VÝPLNĚ Z PROFILŮ JA 30x15 V ROZTEČI 120 MM, ZE SPODNÍ PŘÍČLE Z PLOCHÉ OCELI P8x40 A Z POMOCNÝCH SLOUPKŮ Z PLOCHÉ OCELI P10x40 BUDE KOMPLETNĚ PŘEBROUŠENO A ZBAVENO STÁVAJÍCÍHO NÁTĚRU. NOVĚ BUDE ZÁBRADLÍ LAKOVÁNO 1x ZÁKLADNÍM NÁTĚREM A 1x VRCHNÍM SYNTETICKÝM NÁTĚREM V ODSTÍNU RAL - VÝCHOZÍ ODSTÍN RAL 7040 - OKENNÍ ŠEDÁ PŘESNÝ ODSTÍN NÁTĚRU BUDE UPŘESNĚN NA STAVBĚ.

SEVER

Objekt	SO01
Účel	DOKUMENTACE PRO PROVÁDĚNÍ STAVBY
Zpracovatel	atelier
	A 01 02 03 04 05 06 07 08
	25.05.2025 19:47:27
Projektant	ING. MIROSLAV KORECKÝ | **A T E L I E R M K** IČ | 706 72 156
	A | TŘEŠTICE 67, 588 56 TELČ
	M | +420 605 518 563 E | KORECKY@ATELIER-MK.CZ W | WWW.ATELIER-MK.CZ
Vypracoval	Ing. Miroslav Korecký - ČKAIT 0101986
Stavebník	Ing. Miroslav Korecký
	Kraj Vysočina, Žižkova 1862/57, 586 01 Jihlava
	IČ: 70890749
Akce	**SOŠ, SOU a ZŠ Třešť – Modernizace pavilonu dílen, rekonstrukce chodeb**
Místo	SO01 - Modernizace pavilonu dílen, K Valše 1251/38, Třešť, p.č. 1536/4, k.ú. Třešť
Část	**D.1.1 ARCHITEKTONICKO-STAVEBNÍ ŘEŠENÍ**
Výkres	**PŮDORYS 1.PP - navrhovaný stav**

±0,000 =	1.NP = 579,50 m n.m. Bpv
Měřítko	1:100
Formát	4 x A4 | 840 x 297 mm
Autorizace	ING. MIROSLAV KORECKÝ AUTORIZOVANÝ INŽENÝR PRO POZEMNÍ STAVBY ČKAIT - 0101986
Zakázka číslo	03-2025
Revize číslo	
Stupeň	**DPS**
Datum	05/2025
Revize datum	
Označení	**D.1.1.05**