


Informativní zákres sítí **elektro** k žádosti 26355242

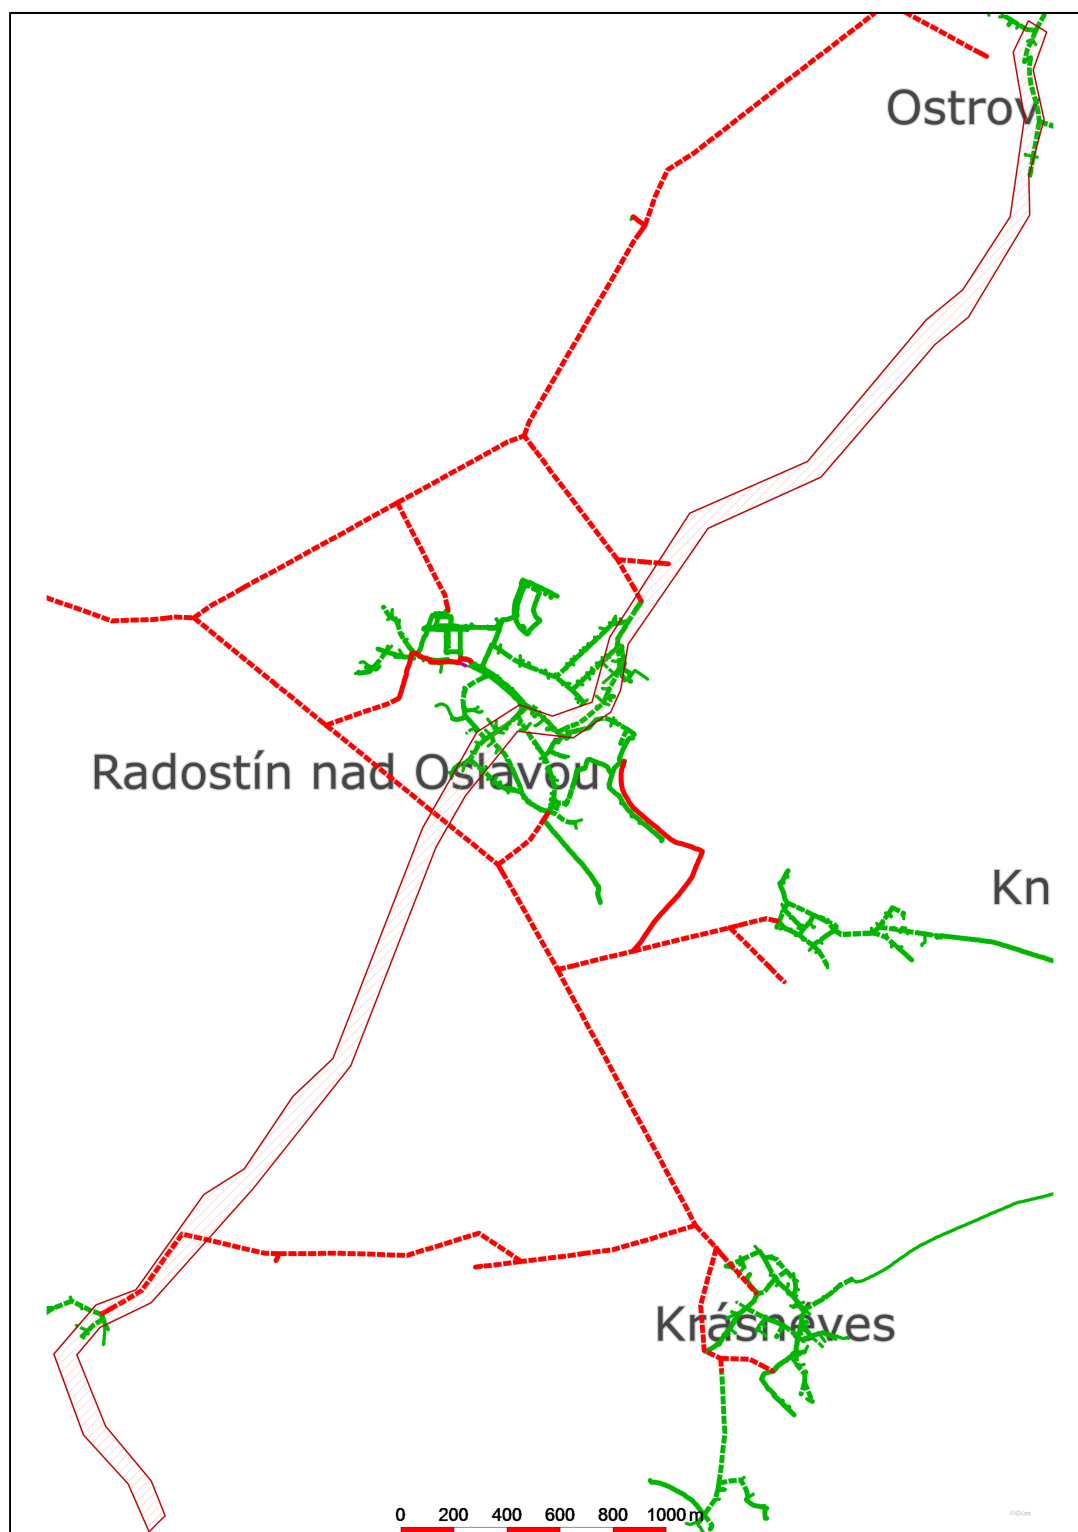

Datum 29.01.2025