


VÝKRES ZÁBRADLÍ


MĚŘ. 1 : 20

PŘÍČNÝ ŘEZ ZÁBRADLÍM
M 1 : 20

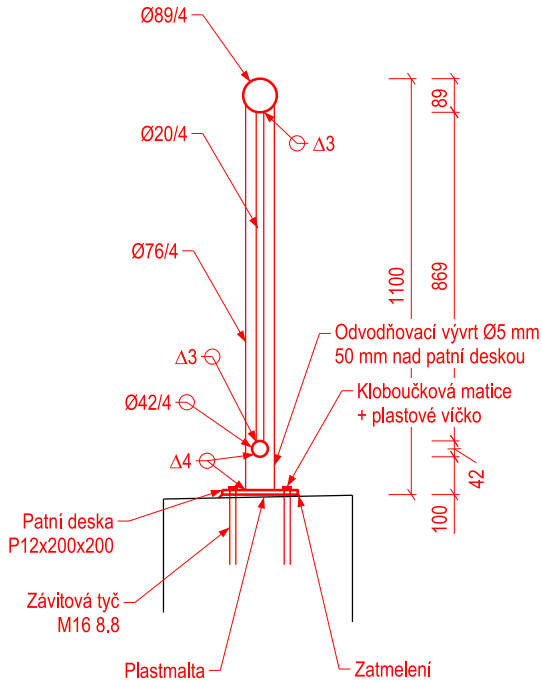


POHLED NA ZÁBRADLÍ

M 1 : 20

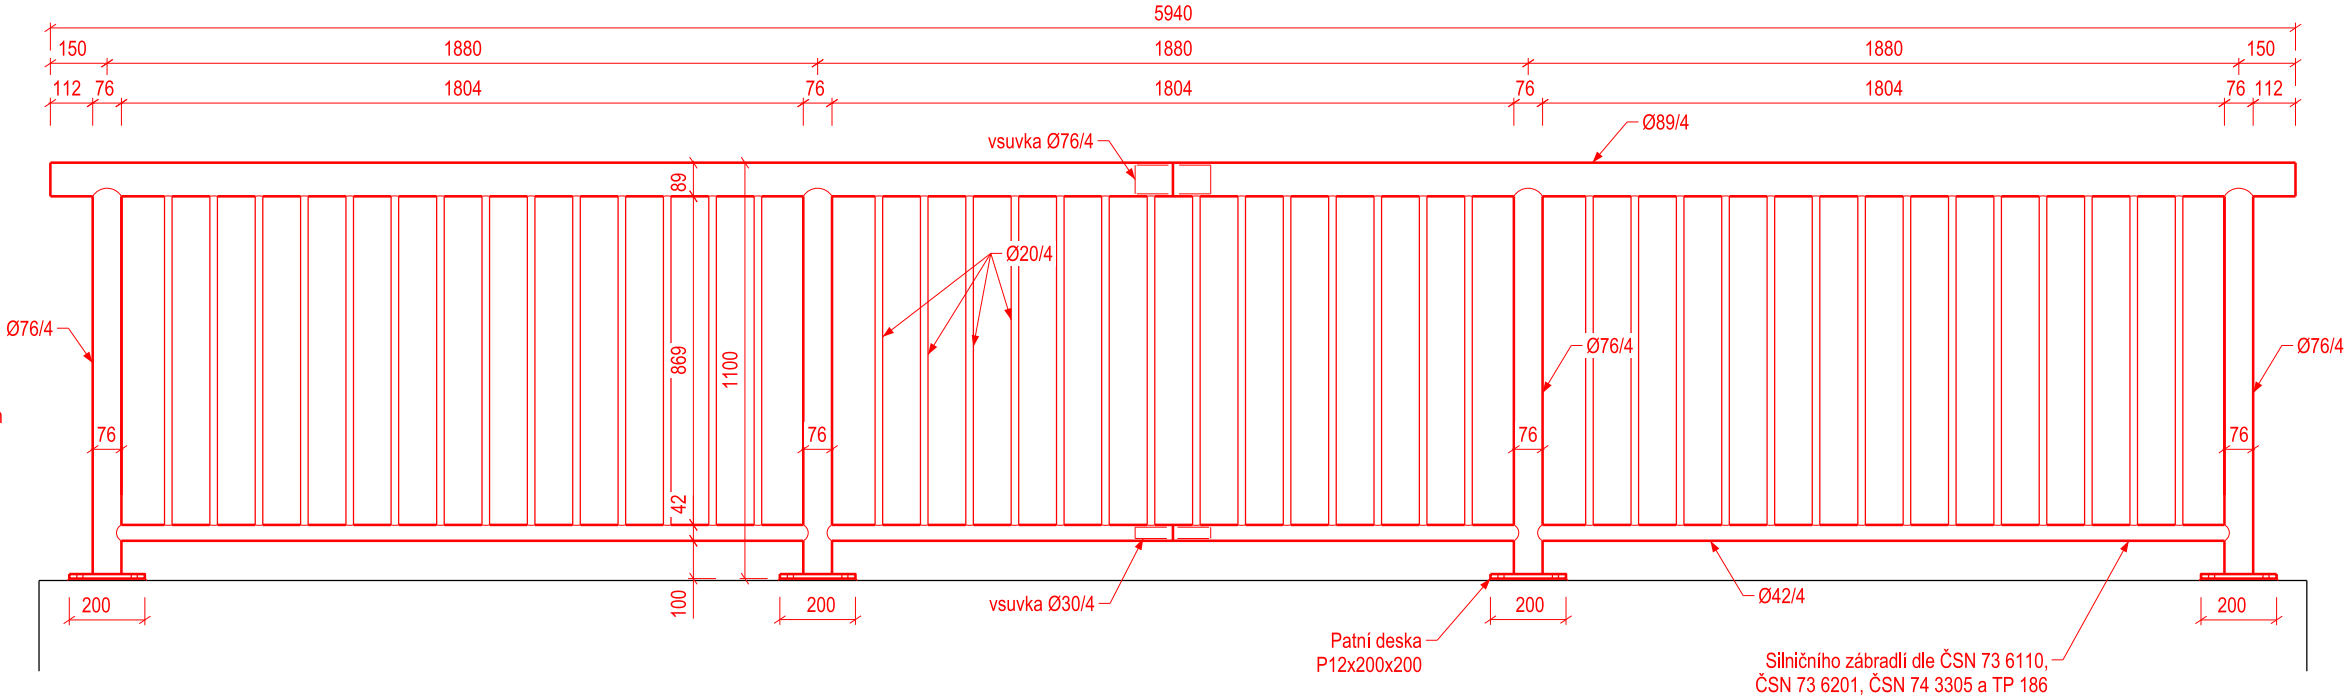

Délky zábradlí nutno ověřit před výrobou zábradlí na místě stavby!!

OBJEDNATEL		ZPRACOVATEL		Č. ZAKÁZKY	
<div>Krajská správa a údržba silnic Vysociny</div> 		Ing. Jan Lahoda		24-20	
		IČ: 06654720		DATUM	
		Email: silprol@silprol.cz		01.2025	
		Tel.: 604 661 982		REVIZE	
AKCE	II/354 OSTROV n. O. KŘIŽ. II/388 - KŘIŽ. II/602		VYPRACOVAL	Ing. Jan Lahoda	PARÉ
(ÚSEK OSTROV n. O. – RADOSTÍN n. O. A RADOSTÍN n. O. – ZAHRADIŠTĚ)		ZODPOVĚDNÝ PROJEKTANT		Ing. Jan Lahoda	
ČÁST	DOKUMENTACE OBJEKTŮ		STAVEBNÍ OBJEKT	SO 120 – OPRAVA PROPUSTKU 354-101P, km 54,885 00	
VÝKRES	VÝKRES ZÁBRADLÍ	MĚŘÍTKO	STUPEŇ	ČÁST	PŘÍLOHA
		1 : 20	PDPS	D1	3