


PŮDORYS STŘECHY

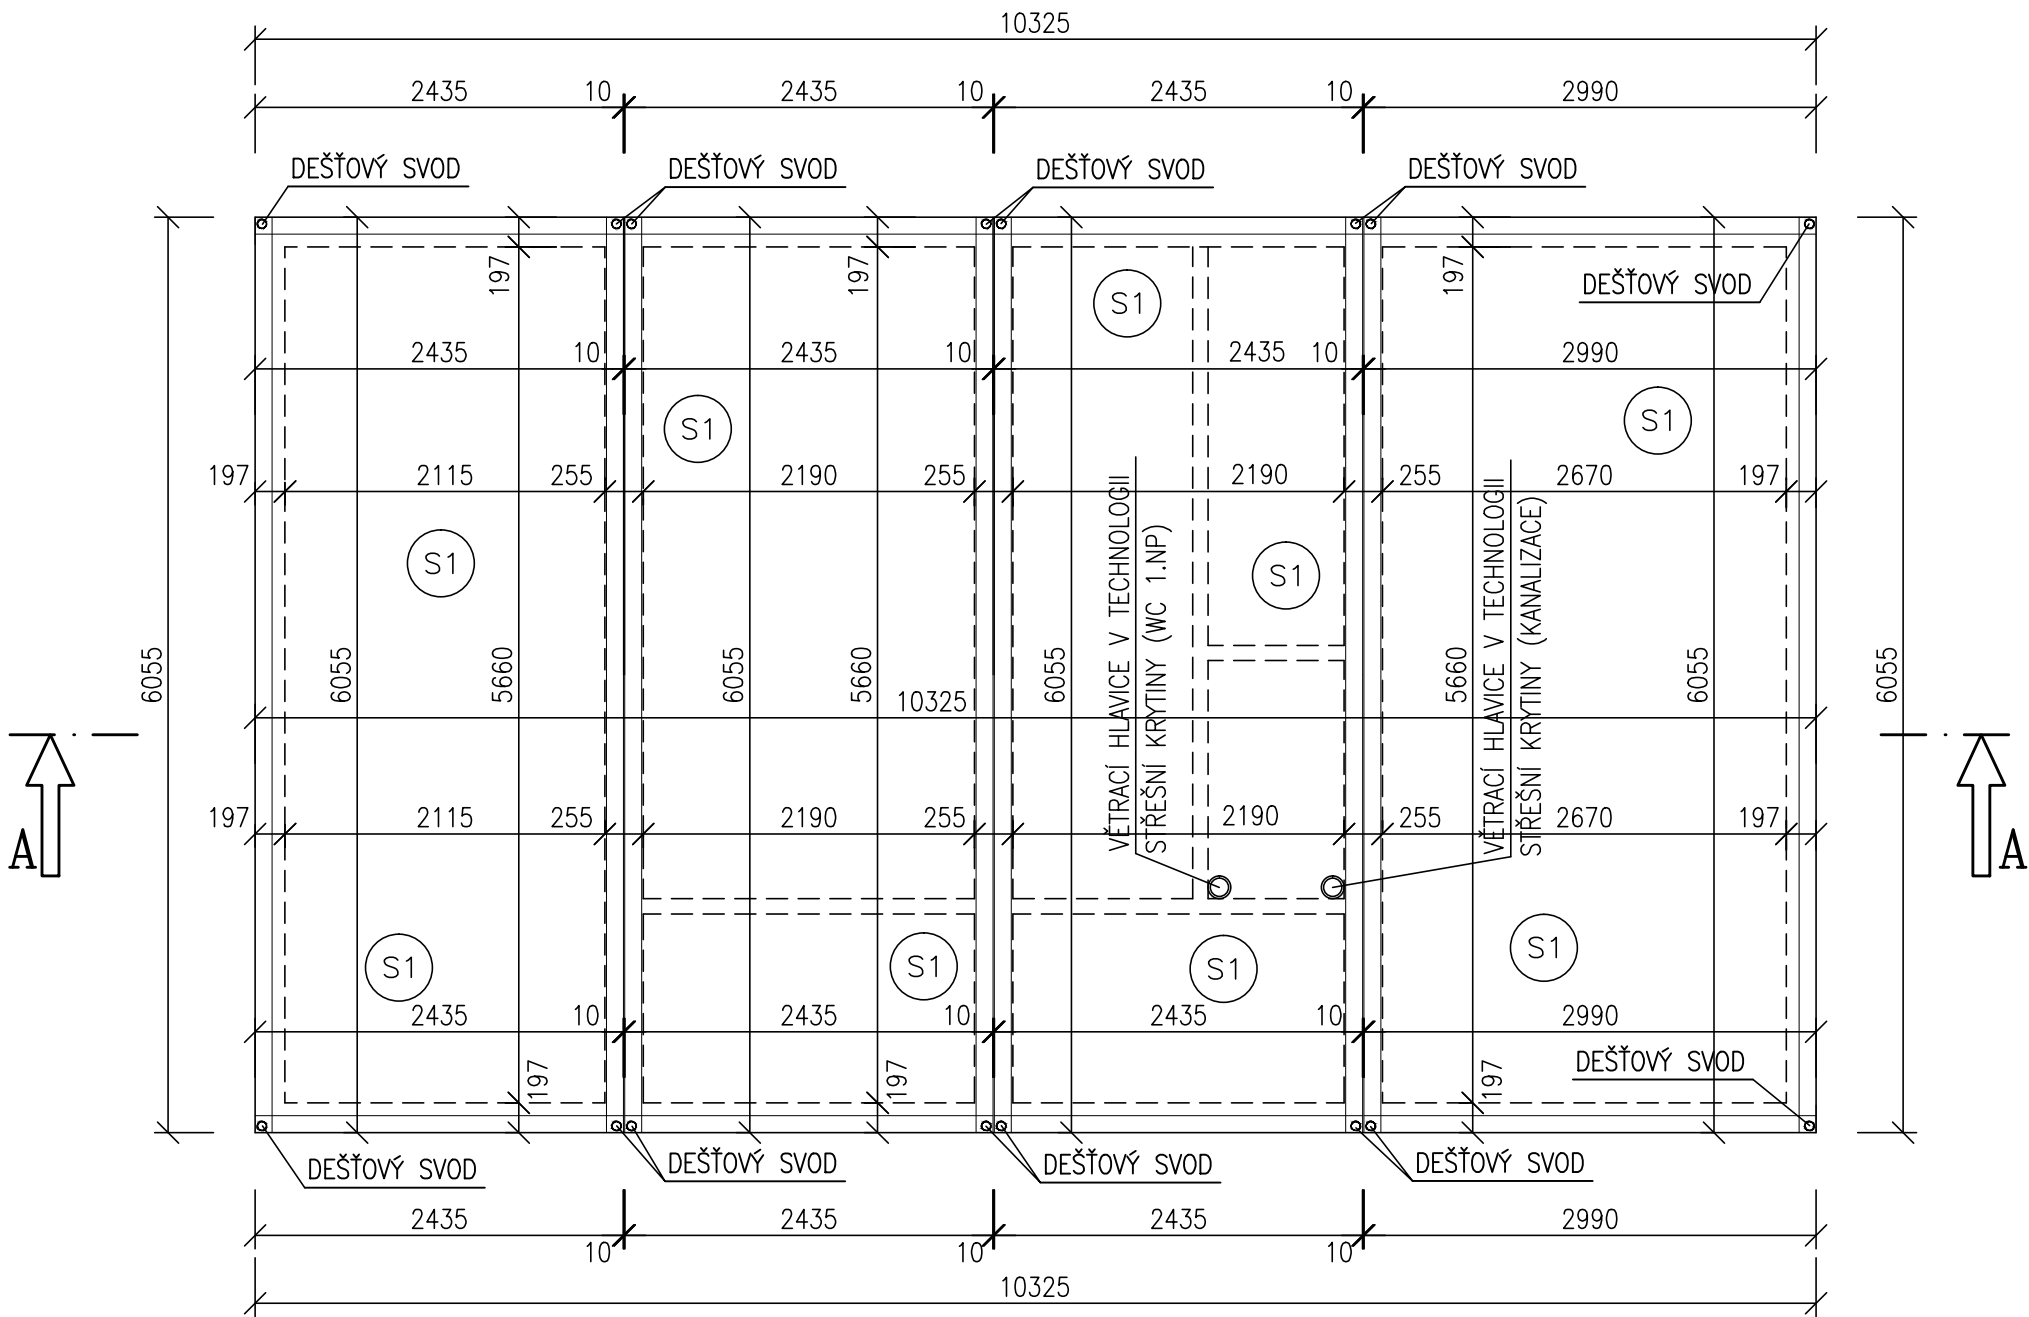

POZNÁMKA

- STŘEŠNÍ KRYTINA – FOLIOVÁ Z MĚKČENÉHO PVC (BARVA ŠEDÁ) S VÝZTUŽNOU VLOŽKOU (VČETNĚ VEŠKERÝCH DOPLŇKŮ–UKONČOVACÍCH LIŠŤ)
- GEOTEXTILIE 300G/M2
- POLYSTYREN TL.180MM
- ASFALTOVÝ PÁS VČETNĚ PENETRACE – PŘEDPOKLAD
- PENETRAČNÍ NÁTĚR
- SPÁDOVÝ KLÍN – NABETOVÁVKA (PŘEDPOKLAD)
- ŽELEZOBETONOVÁ STROPNÍ KONSTRUKCE – ŽEBÍRKOVÉ STROPNÍ PANELY


POZNÁMKA

- DO VLHKÝCH A MOKRÝCH PROVOZŮ BUDOU POUŽITY SÁDROKARTONOVÉ DESKY S ODOLNOSTÍ PROTI VLHKU
- VEŠKERÉ KONSTRUKCE BUDOU ZHOTOVENY ZE SÁDROKARTONOVÝCH DESEK KNAUF TL12.5MM
- SPOJE SÁDROKARTONOVÝCH DESEK BUDOU PŘEBANDÁŽOVÁNY A PŘETMELENY PRUŽNÝM TMELEM A OPATŘENY VRCHNÍM NÁTĚREM
- VÝŠKOVÉ KOTY JSOU VZTAŽENY K ±0.000
- VEŠKERÉ PRÁCE PROVÁDĚT DLE PLATNÝCH NOREM A TECHNOLOGICKÝCH PRAVIDEL S OHLEDEM NA DODRŽOVÁNÍ ZÁKONA Č.309/2007 Sb. A NV Č.591/2006 Sb. A NV Č.362/2005 Sb
- POKUD DOJDE PŘI PROVÁDĚNÍ K NEJASNOSTEM, ČI NEPŘEDVÍDATELNÝM OKOLNOSTEM JE NUTNÉ PŘÍZVAT PROJEKTANTA K UPŘESNĚNÍ POSTUPU PRACÍ
- STAVEBNÍ ÚPRAVY PROVÁDĚT A KOORDINOVAT DLE ROZVODŮ JEDNOTLIVÝCH PROFESÍ S UPŘESNĚNÍM U PROJEKTU PRO REALIZACI A PŘI VLASTNÍM PROVÁDĚNÍ
- POZNÁMKY PLATÍ PRO VŠECHNY VÝKRESY

±0.000=1.NADZEMNÍ PODLAŽÍ



Paré číslo:

Vypracoval			Zodpovědný projektant		obchodní projekt jihlava spol.s r.o. Pod Příkopem 6 586 01 Jihlava tel./fax.:567310167 IČO: 15529428	
ING. JOSEF SLABÝ			ING. JOSEF SLABÝ			
Investor: KSÚSV, příspěvková organizace KOSOVSKÁ 1122/16, 586 01 JIHLAVA					Zak. číslo	16/06/2024
Stavba: Akce:	ÚPRAVA AREÁLU – STŘEDISKO RUDÍKOV PROJEKT PRO STAVEBNÍ POVOLENÍ				Datum	06/2024
					Stupeň	DSP+PDPS
					Formát	3A4
					Měřítko	1:50
Část,profese	D. ARCHITEKTONICKÉ A STAVEBNĚ TECHNICKÉ ŘEŠENÍ				Příloha č.	03
Obsah:	Půdorys střechy					