






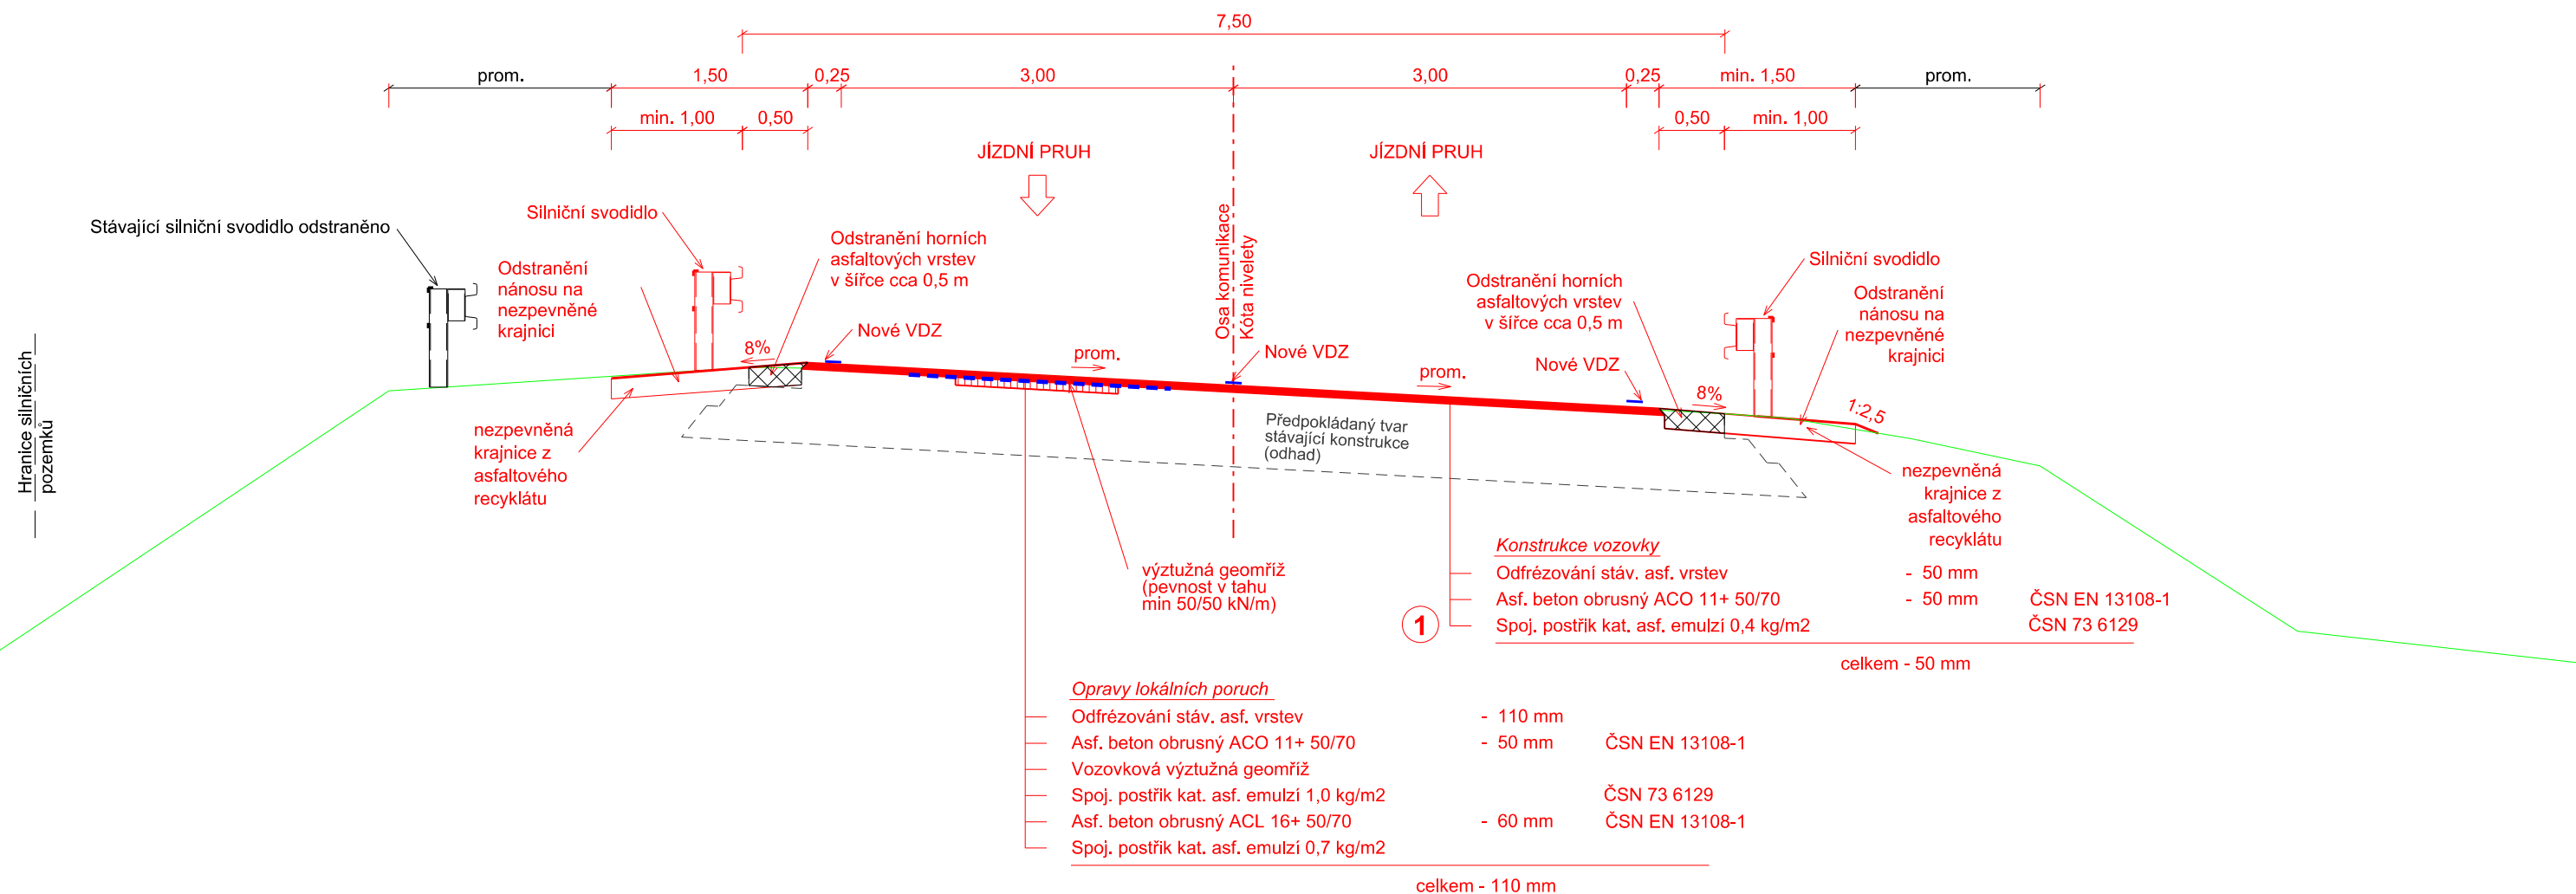

M 1:50

S 7,5/50



Výškový systém : Bpv

OBJEDNATEL	KRAJ VYSOČINA	AKCE: II/150 BABICE - OKROUHLICE					
OBEC	BABICE						
KRAJ	KRAJ VYSOČINA	OBJEKT: SO 101 - SILNICE II/150					
DATUM	03.2014						
FORM. A4	2 x A4	PŘÍLOHA: VZOROVÝ PŘÍČNÝ ŘEZ					
STUPEŇ	PDPS						
GENERÁLNÍ PROJEKTANT:  AF-CityPlan AF-CITYPLAN s.r.o. JINDŘIŠSKÁ 17, 110 00 PRAHA 1 tel.: +420 277 005 531 fax.: +420 224 922 072 www.af-cityplan.cz ČSN EN ISO 9001, ČSN EN ISO 14001		TECHNICKÝ ŘEDITEL:	Ing. J. LANDA		KOPIE Č.:	ČÁST:	PŘÍLOHA Č.:
		VEDOUcí STŘEDISKA:	Ing. J. LÁVIC			C	3.1
		VEDOUcí PROJEKTU:	Ing. J. LÁVIC				
		VYPRACOVAL:	Ing. J. LAHODA				
		KONTROLA:	Ing. V. BARTOŠ				
		MĚŘÍTKO:	1 : 50				
DOKUMENTACI LZE UŽÍVAT POUZE VE SMYSLU PŘÍSLUŠNÉ SMLOUVY O DÍLO. KOPIROVÁNÍ A ROZMNOŽOVÁNÍ POUZE PO PŘEDCHOZÍM SOUHLASU AF-CITYPLAN s.r.o.							