








SILNICE II/150  
S 7,5/50

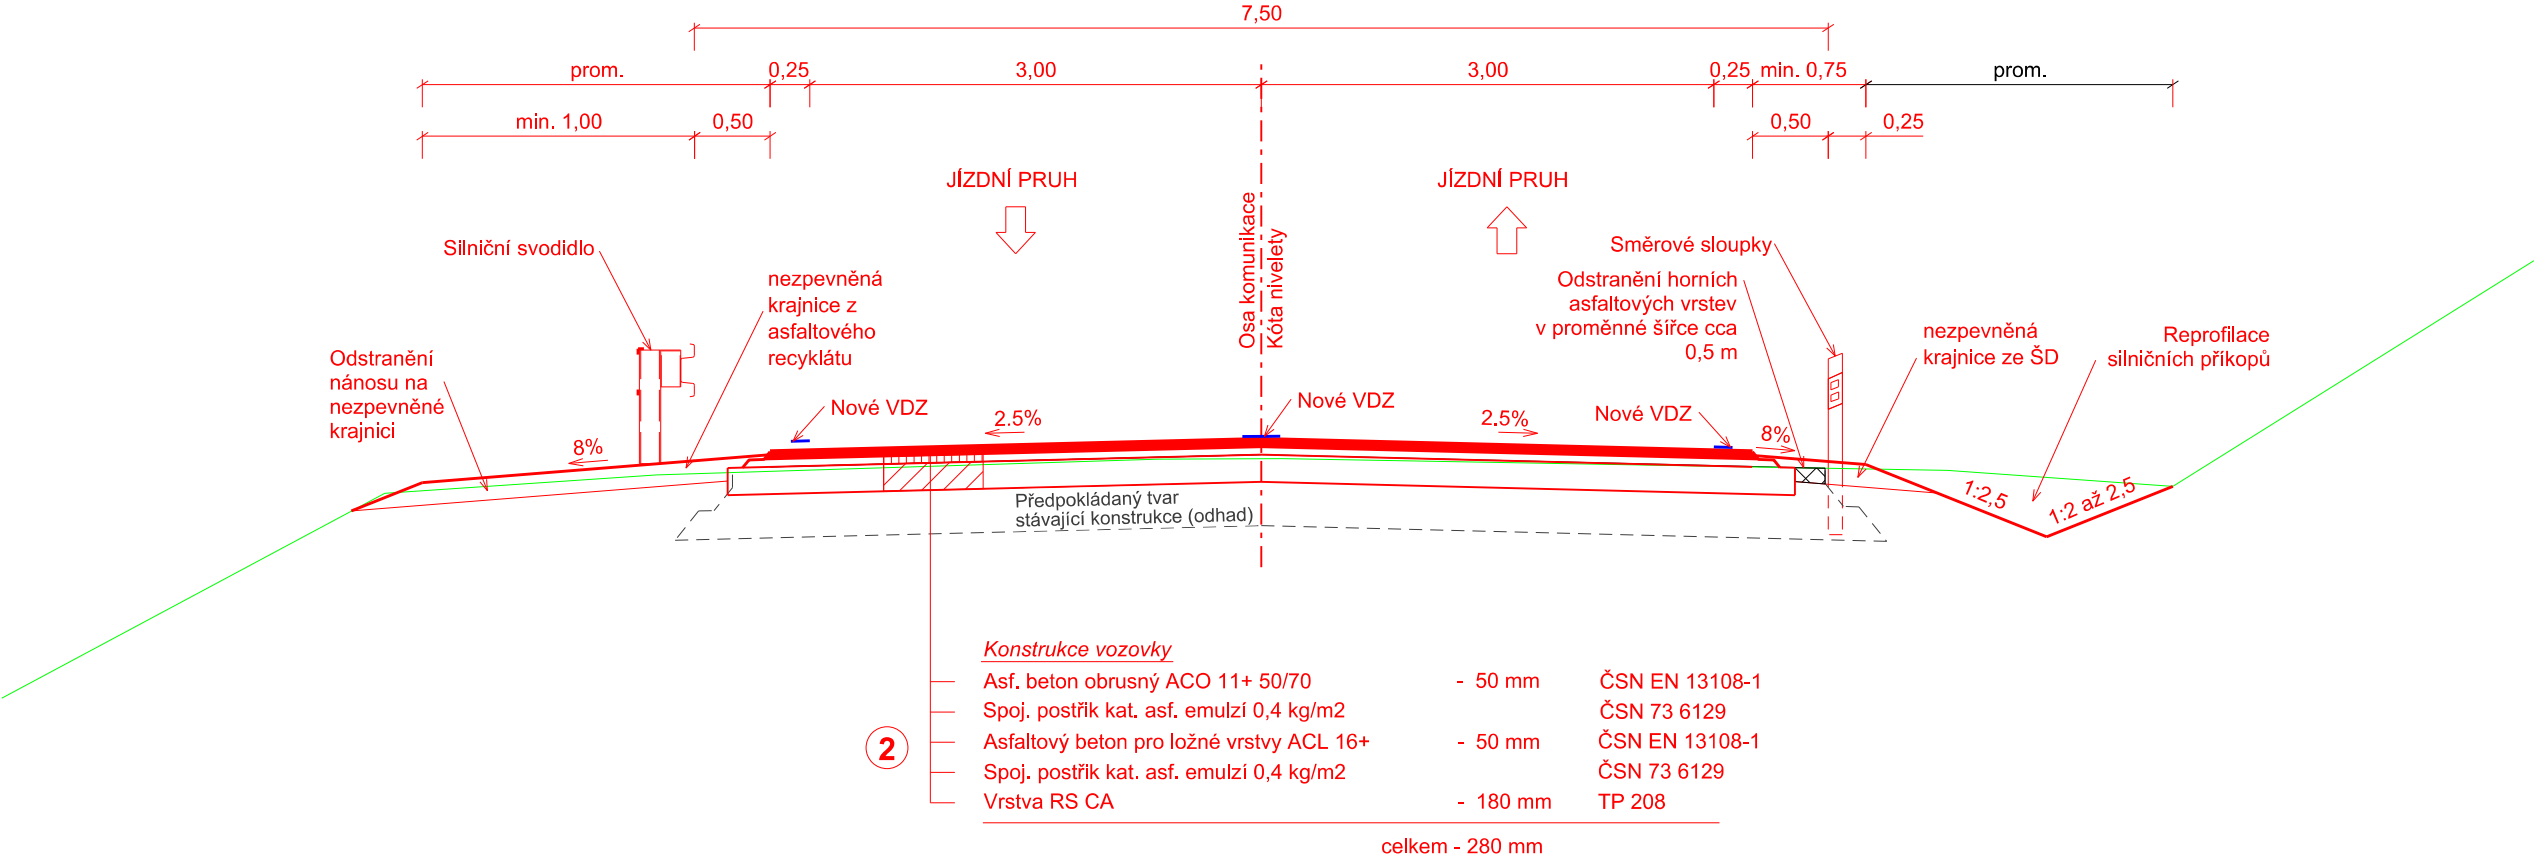

Výškový systém : Bpv

OBJEDNATEL	KRAJ VYSOČINA	AKCE: <b>II/150 BABICE - OKROUHLICE</b>					
OBEC	BABICE						
KRAJ	KRAJ VYSOČINA	OBJEKT: <b>SO 102 - SILNICE II/150 STUDENÁ RECYKLACE</b>					
DATUM	03.2014						
FORM. A4	4 x A4	PŘÍLOHA: <b>VZOROVÝ PŘÍČNÝ ŘEZ</b>					
STUPEŇ	PDPS						
GENERÁLNÍ PROJEKTANT:		TECHNICKÝ ŘEDITEL:	Ing. J. LANDA		KOPIE Č.:	ČÁST:	PŘÍLOHA Č.:
 <b>AF-CityPlan</b>  AF-CITYPLAN s.r.o. JINDŘIŠSKÁ 17, 110 00 PRAHA 1 tel.: +420 277 005 531 fax.: +420 224 922 072 www.af-cityplan.cz  ČSN EN ISO 9001, ČSN EN ISO 14001		VEDOUcí STŘEDISKA:	Ing. J. LÁVIC			<b>C</b>	<b>3.4</b>
		VEDOUcí PROJEKTU:	Ing. J. LÁVIC				
		VYPRACOVAL:	Ing. J. LAHODA				
		KONTROLA:	Ing. V. BARTOŠ				
				MĚŘITKO:	1 : 50		Č. ZAKÁZKY: 13 - 5 - 117
DOKUMENTACI LZE UŽÍVAT POUZE VE SMYSLU PŘÍSLUŠNÉ SMLOUVY O DÍLO. KOPÍROVÁNÍ A ROZMNOŽOVÁNÍ POUZE PO PŘEDCHOZÍM SOUHLASU AF-CITYPLAN s.r.o.							