






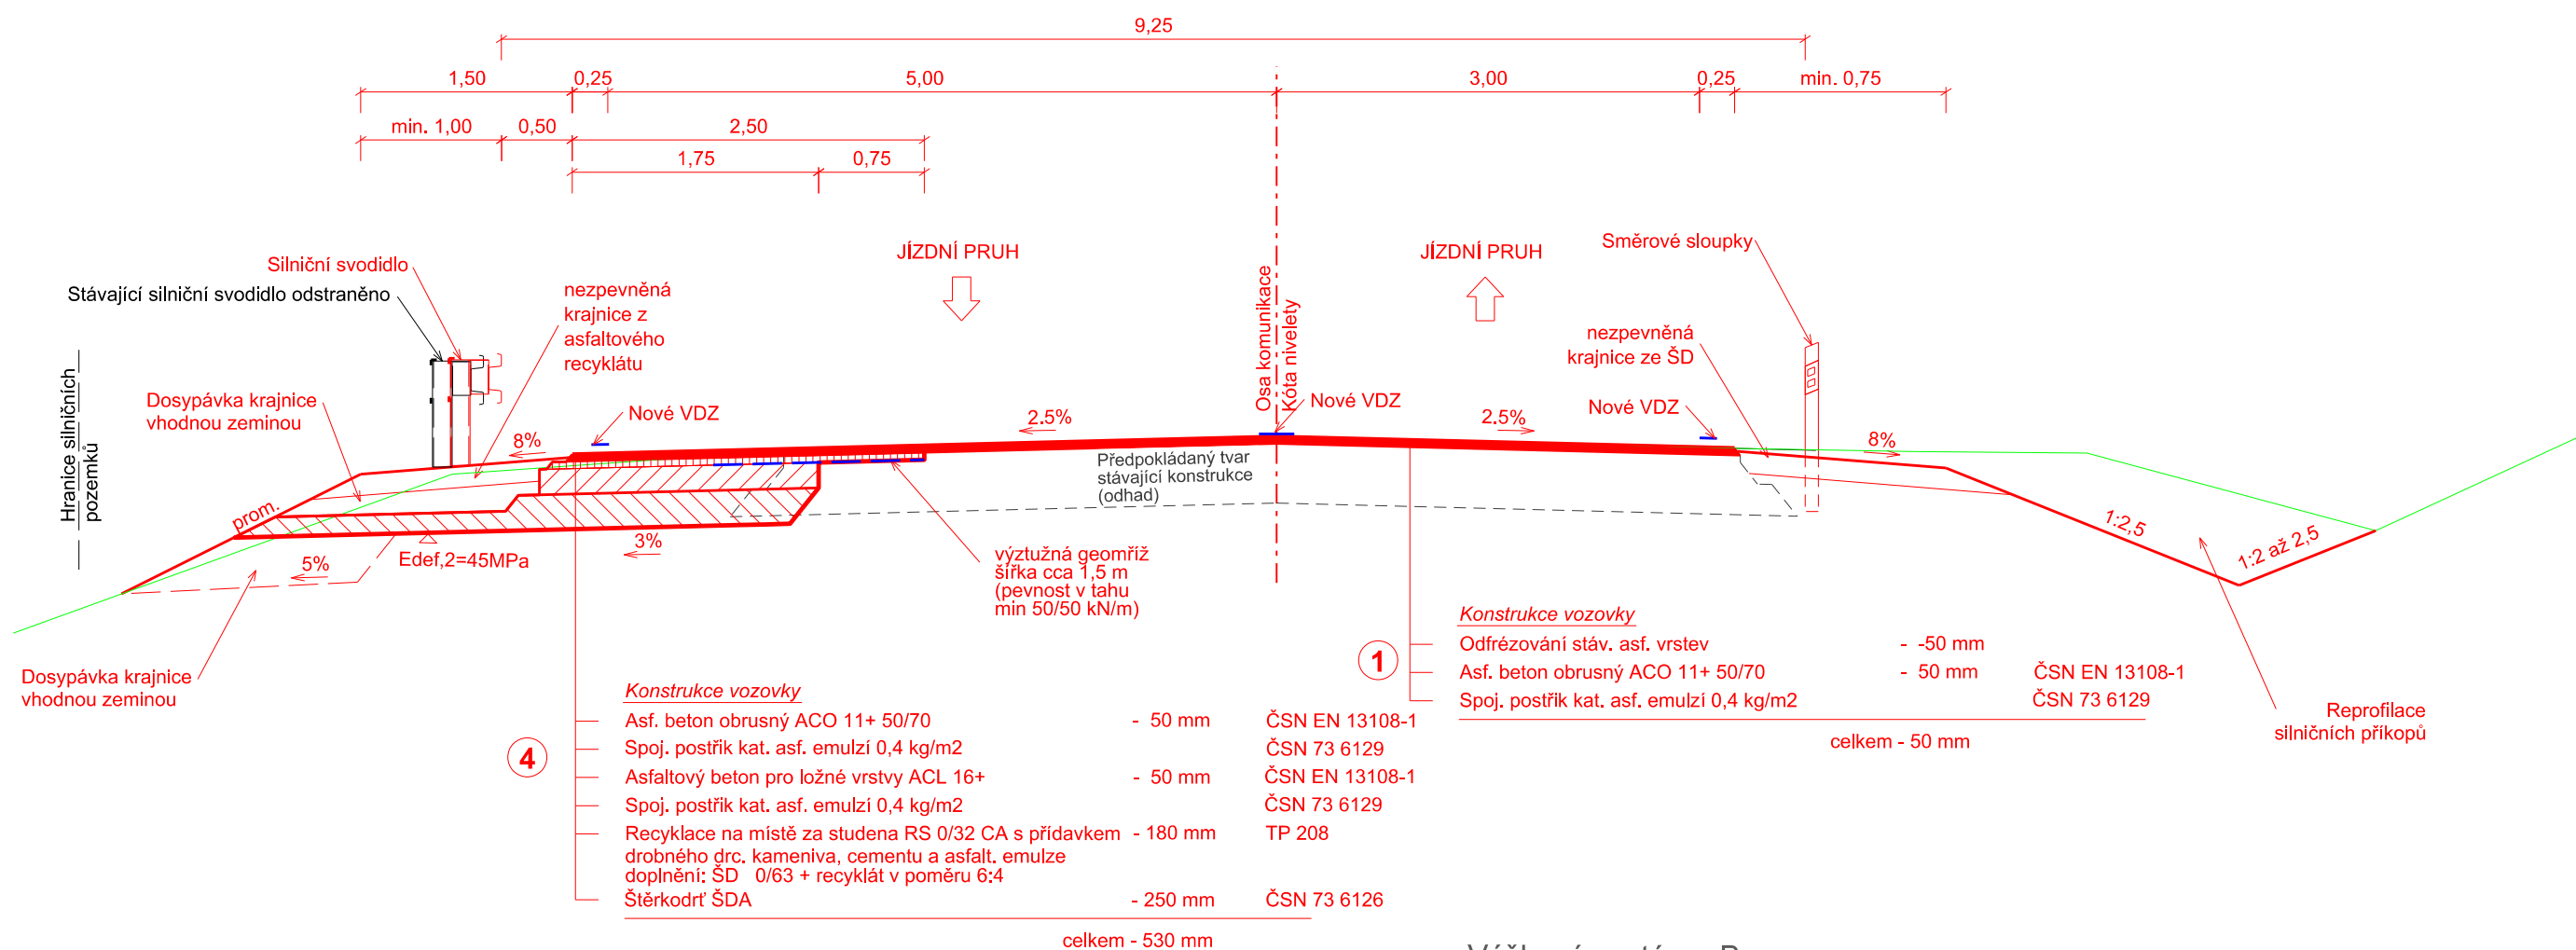

M 1:50

S 7,5/50

(rozšíření hlavní trasy v km 78,050 v křižovatce II/150 x místní komunikace)



Výškový systém : Bpv

OBJEDNATEL	KRAJ VYSOČINA	AKCE: II/150 BABICE - OKROUHLICE					
OBEC	BABICE						
KRAJ	KRAJ VYSOČINA						
DATUM	03.2014	OBJEKT: SO 102 - SILNICE II/150					
FORM. A4	4 x A4						
STUPEŇ	PDPS	PŘÍLOHA: VZOROVÝ PŘÍČNÝ ŘEZ					
GENERÁLNÍ PROJEKTANT:							
<div> AF-CityPlan</div> <p>AF-CITYPLAN s.r.o. JINDŘIŠSKÁ 17, 110 00 PRAHA 1 tel.: +420 277 005 531 fax.: +420 224 922 072 www.af-cityplan.cz ČSN EN ISO 9001, ČSN EN ISO 14001</p>		TECHNICKÝ ŘEDITEL:	Ing. J. LANDA		KOPIE Č.:	ČÁST:	PŘÍLOHA Č.
		VEDOUcí STŘEDISKA:	Ing. J. LÁVIC		C	3.2	
		VEDOUcí PROJEKTU:	Ing. J. LÁVIC				
		VYPRACOVAL:	Ing. J. LAHODA				
		KONTROLA:	Ing. V. BARTOŠ				
		MĚŘÍTKO:	1 : 50				
DOKUMENTACI LZE UŽÍVAT POUZE VE SMYSLU PŘÍSLUŠNÉ SMLOUVY O DÍLO. KOPÍROVÁNÍ A ROZMNOŽOVÁNÍ POUZE PO PŘEDCHOZÍM SOUHLASU AF-CITYPLAN s.r.o.							