


VZOROVÝ ŘEZ
TRUBNÍ PROPUSTEK
ŠIKMÁ ČELA

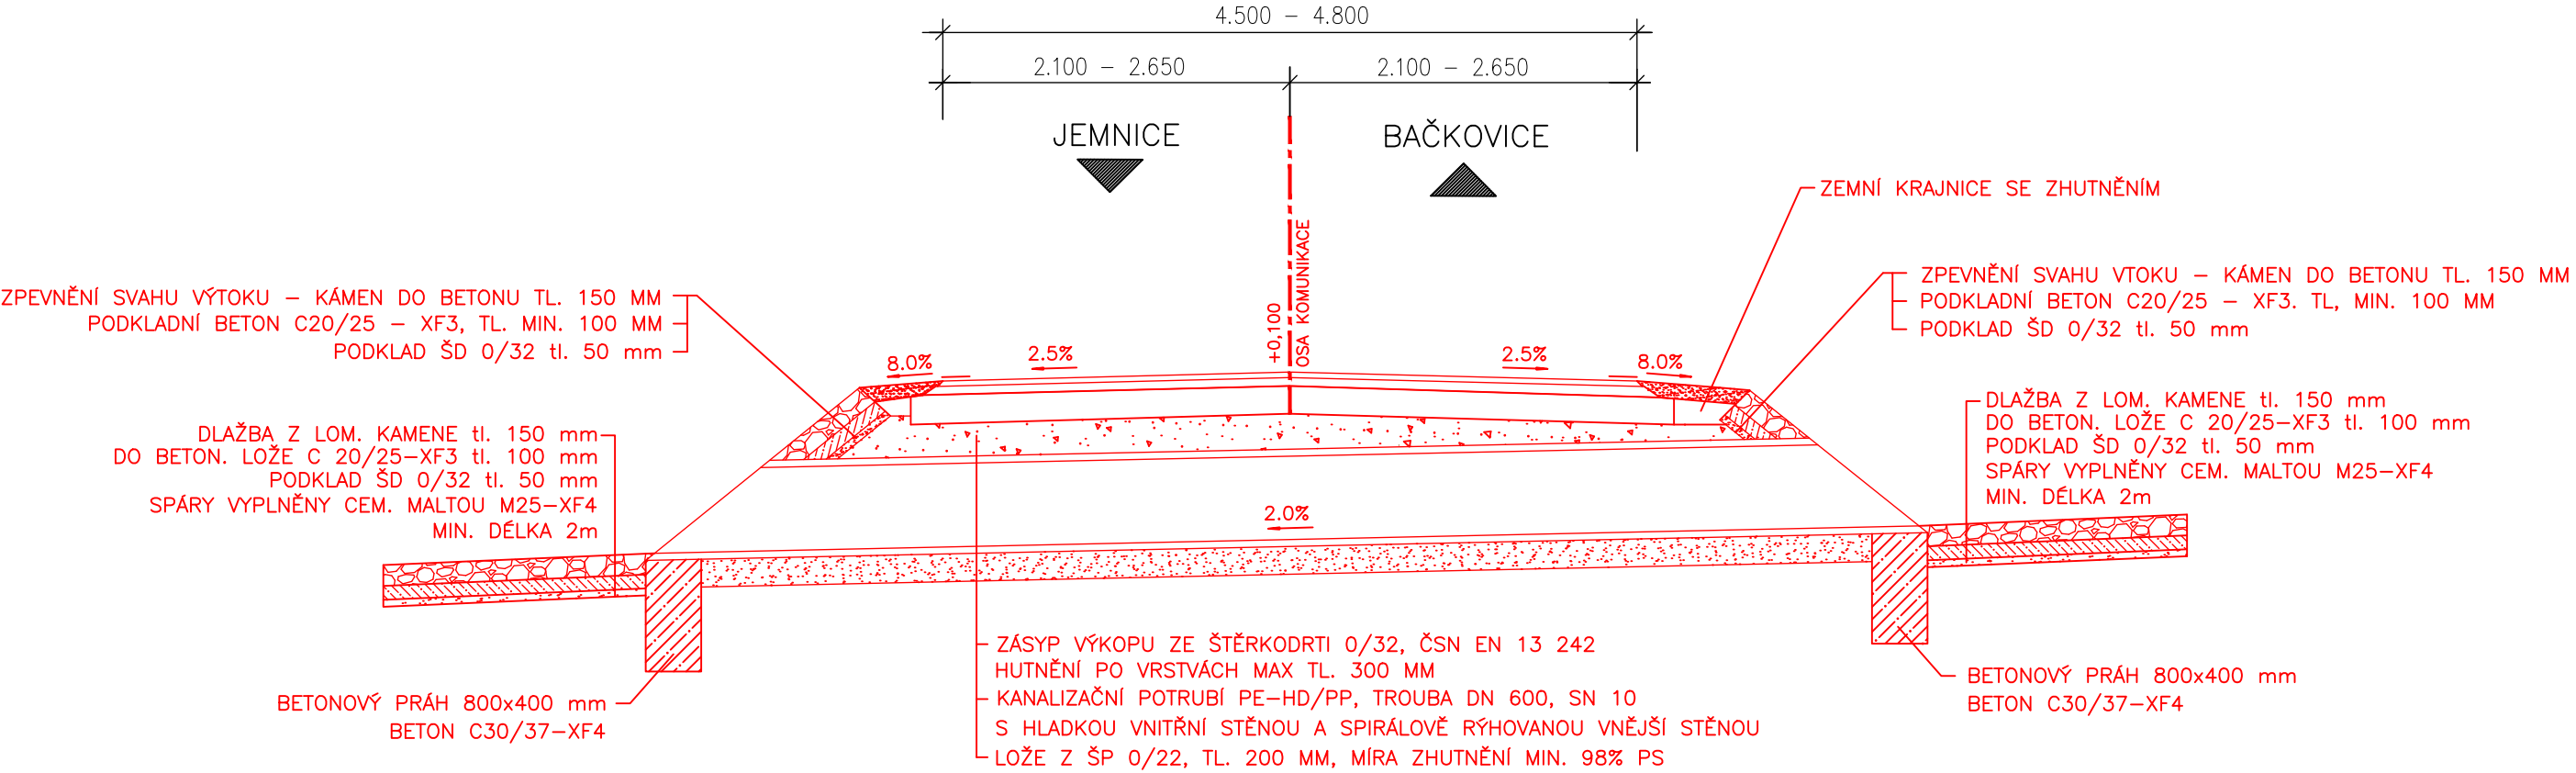

Poloha inženýrských sítí je pouze orientační. Před zahájením prací je nutné zajistit jejich vytyčení příslušnými správci.

ZODP. PROJEKTANT : Ing. Ondřej Tupý		NAVRHL/VYPRACOVAL : Ing. Karel Novotný		<div> integrated.solutions</div>		
TECHNICKÁ KONTROLA : Ing. Ondřej Tupý						
KRAJ : Vysočina		KÚ : Jemnice, Radotice, Bačkovice		FORMÁT :	4 A4	
OBJEDNATEL : Krajská správa a údržba silnic Vysočiny				DATUM :	10/2021	
AKCE : III/41017 Jemnice - hranice kraje				ČÍS. ZAKÁZKY :		
				STUPEŇ : PDPS		SOUPRAVA :
				MĚŘÍTKO : 1:50		
PŘÍLOHA : PROPUSTKY - VZOROVÉ ŘEZY typ č.2				PŘÍLOHA ČÍS. : D.3.3.		