


- km 4.383 - 5.290
- extravilán mezi Radoticemi a Bačkovice
- silnice III/41017

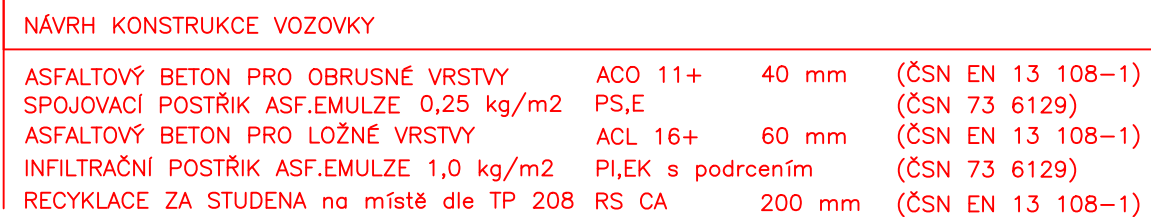


LOKÁLNÍ SANACE OKRAJE VOZOVKY – předpoklad 10% plochy		
ŠTĚRKODRŤ – 0/32	ŠD 250 mm	(ČSN EN 13 108-1)
ŠTĚRKODRŤ – 0/63	ŠD 250 mm	(ČSN EN 13 108-1)

- km 6.200 - 7.255
- extravilán za obcí Bačkovice po hranice kraje
- silnice III/41017



LOKÁLNÍ SANACE OKRAJE VOZOVKY – předpoklad 10% plochy		
ŠTĚRKODRŤ – 0/32	ŠD 250 mm	(ČSN EN 13 108-1)
ŠTĚRKODRŤ – 0/63	ŠD 250 mm	(ČSN EN 13 108-1)

Poloha inženýrských sítí je pouze orientační. Před zahájením prací je nutné zajistit jejich vytyčení příslušnými správci.

ZODP. PROJEKTANT : Ing. Ondřej Tupý		NAVRHL/VYPRACOVAL : Ing. Karel Novotný		 integrated.solutions	
TECHNICKÁ KONTROLA : Ing. Ondřej Tupý					
KRAJ : Vysočina		KÚ : Jemnice, Radotice, Bačkovice		FORMÁT : 4 A4	
OBJEDNATEL : Krajská správa a údržba silnic Vysočiny				DATUM : 10/2021	
AKCE : III/41017 Jemnice - hranice kraje		ČÍS. ZAKÁZKY :		SOUPRAVA :	
		STUPEŇ : PDPS			
		MĚŘÍTKO : 1:50			
PŘÍLOHA : VZOROVÉ PŘÍČNÉ ŘEZY č.2		PŘÍLOHA ČÍS. : D.2.2.			