LEGENDA :

KOMUNIKACE, PLOCHY

KOMUNIKACE - ZVÝŠENÍ NIVELETY

KOMUNIKACE - ZACHOVÁNÍ NIVELETY

LEGENDA INŽENÝRSKÝCH SÍTÍ

STÁVAJÍCÍ INŽENÝRSKÉ SÍTĚ

TELEKOMUNIKAČNÍ VEDENÍ - VEDENO ZEMÍ (CETIN)

TELEKOMUNIKAČNÍ VEDENÍ - VEDENO VZDUCHEM (CETIN)

NADZEMNÍ VEDENÍ VN STÁVAJÍCÍ (E.ON)

ZEMNÍ VEDENÍ VN STÁVAJÍCÍ (E.ON)

NADZEMNÍ VEDENÍ NN STÁVAJÍCÍ (E.ON)

ZEMNÍ VEDENÍ NN STÁVAJÍCÍ (E.ON)

VODOVOD (OBEC)

Z11a SMĚROVÉ SLOUPKY BUDOU OBNOVENY PO CELÉ DÉLCE TRASY

SLOUPKY ZAKRESLENÉ VE VÝKRESE ZNAČÍ VYŠŠÍ DŮRAZ NA JEJICH UMÍSTĚNÍ

HRANICE OCHRANNÉHO PÁSMA STÁVAJÍCÍCH INŽENÝRSKÝCH SÍTÍ

Ochranná pásma el. vedení

-zemní kabelové vedení do 110kV	1m od krajního kabelu na každou stranu
-zemní kabelové vedení nad 110kV	3m od krajního kabelu na každou stranu

Ochranné pásmo venkovního vedení je vymezeno zákonem č. 458/2000Sb. v platném znění tká odst. 3 písm. a) svislými rovinami vedenými po obou stranách vedení ve vodorovné vzdálenosti, která činí od krajního vodiče na každou stranu

-u napětí nad 1kV do 35kV	7m
-u napětí nad 35kV do 110kV	12m
-u napětí 110kV do 220kV	15m
-u napětí nad 220kV do 440kV	20m
-u napětí nad 440kV	30m

Ochranná pásma el. stanic

-venkovní elektrické stanice a stanice s napětím větším než 52kV 20m	
-stožárové stanice a věžové stanice od 1kV do 52kV	7m
-kompaktní a zděné elektrické stanice od 1kV do 52kV	2m
-vestavěné elektrické stanice od obestavění	1m

Ochranná pásma telekomunikačních vedení vymezuje zákon č. 127/2005Sb. v platném znění, §102

-ochranné pásmo podzemního komunikačního vedení činí 1,5m po stranách krajního vedení.

-ochranné pásmo nadzemního komunikačního vedení je stanoveno příslušným stavebním úřadem v jeho rozhodnutí.

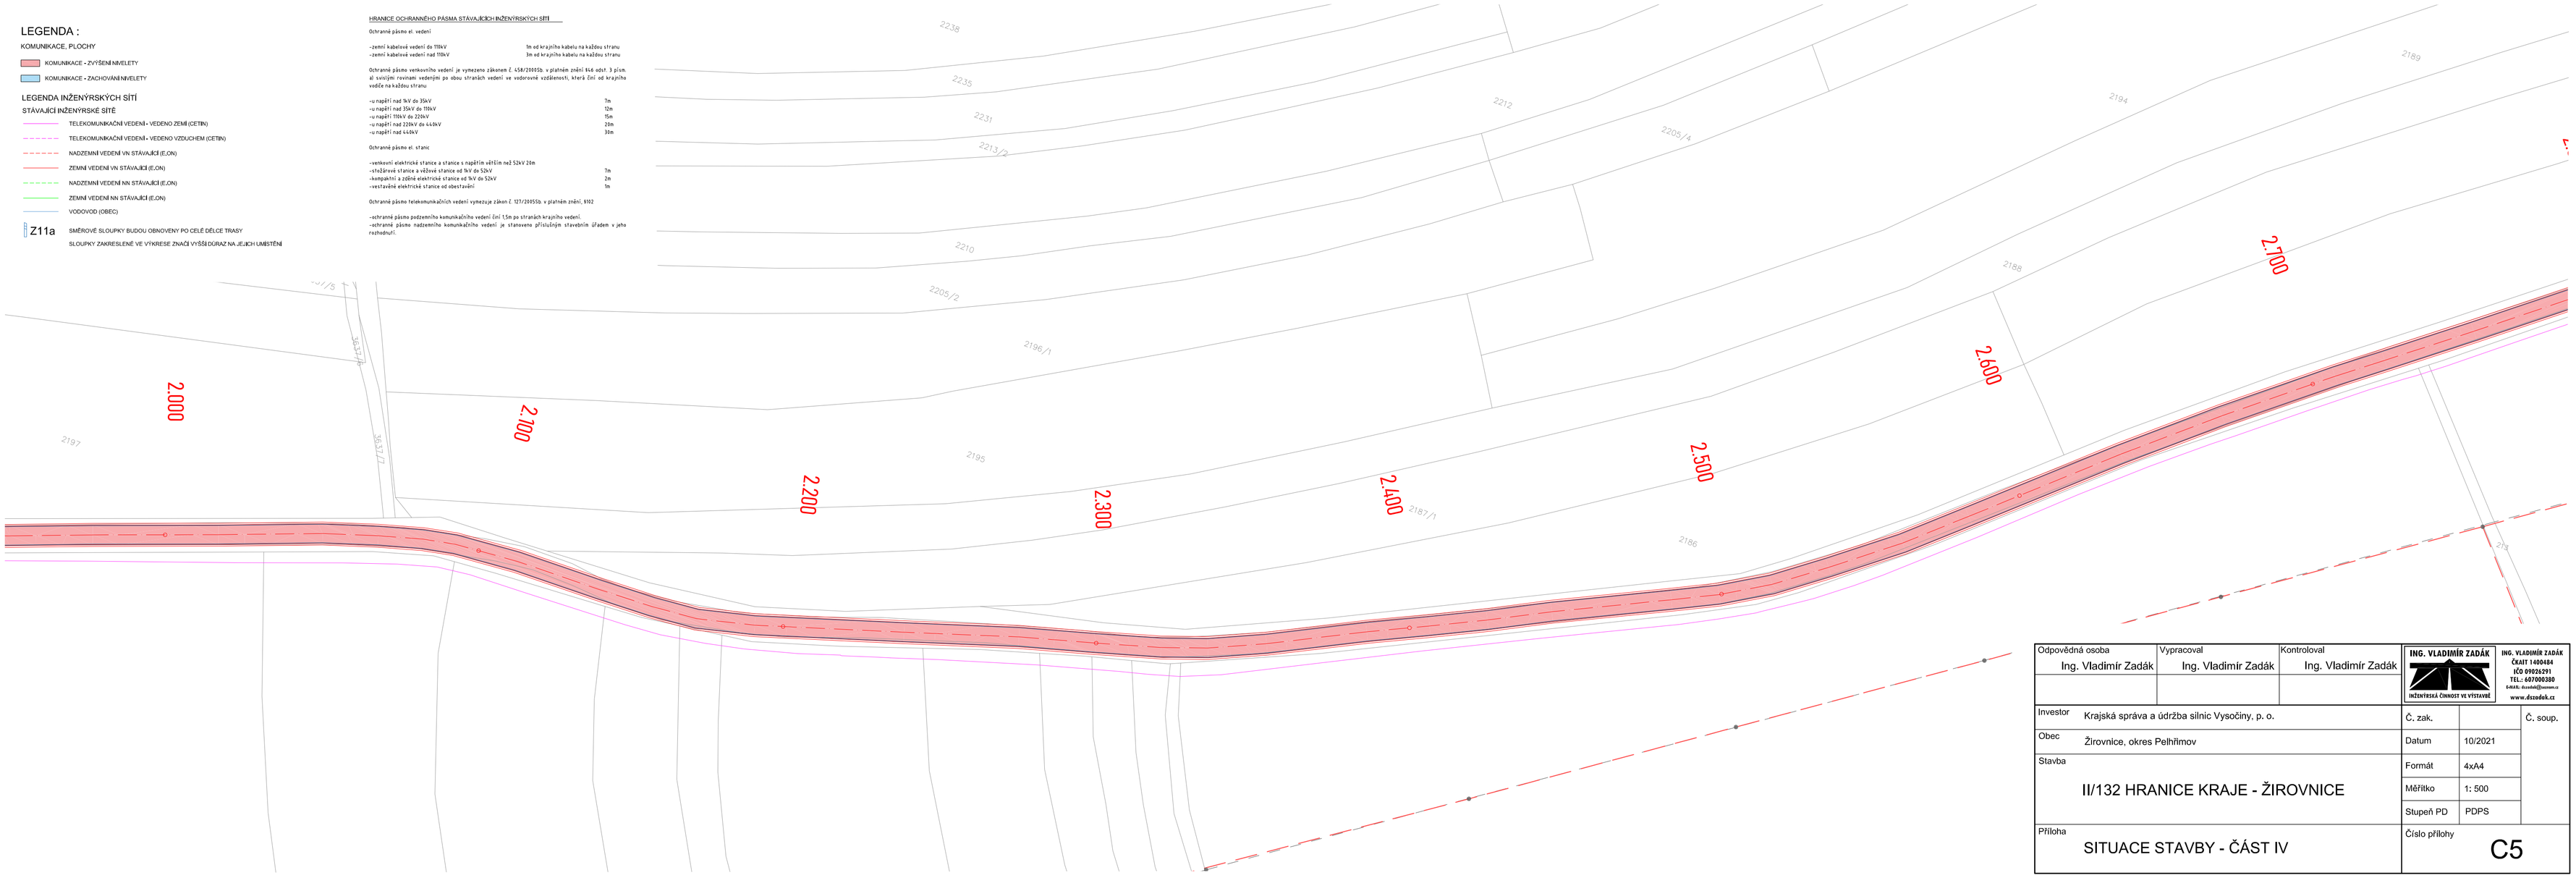

Odpovědná osoba: Ing. Vladimír Zadák	Vypracoval: Ing. Vladimír Zadák	Kontroloval: Ing. Vladimír Zadák	ING. VLADIMÍR ZADÁK – INŽENÝRSKÁ ČINNOST VE VÝSTAVBĚ

ING. VLADIMÍR ZADÁK
ČKAIT 1400484
IČO 09926291
TEL.: 607000380
EMAIL: dzadak@seznam.cz
www.dzadak.cz

Investor	Krajská správa a údržba silnic Vysočiny, p. o.	Č. zak.	Č. soup.
Obec	Žirovnice, okres Pelhřimov	Datum: 10/2021	
Stavba	II/132 HRANICE KRAJE - ŽIROVNICE	Formát: 4xA4	
		Měřítko: 1: 500	
		Stupeň PD: PDPS	
Příloha	SITUACE STAVBY - ČÁST IV	Číslo přílohy: C5	

LEGENDA :

KOMUNIKACE, PLOCHY

KOMUNIKACE - ZVÝŠENÍ NIVELETY

KOMUNIKACE - ZACHOVÁNÍ NIVELETY

LEGENDA INŽENÝRSKÝCH SÍTÍ

STÁVAJÍCÍ INŽENÝRSKÉ SÍTĚ

TELEKOMUNIKAČNÍ VEDENÍ - VEDENO ZEMÍ (CETIN)

TELEKOMUNIKAČNÍ VEDENÍ - VEDENO VZDUCHEM (CETIN)

NADZEMNÍ VEDENÍ VN STÁVAJÍCÍ (E.ON)

ZEMNÍ VEDENÍ VN STÁVAJÍCÍ (E.ON)

NADZEMNÍ VEDENÍ NN STÁVAJÍCÍ (E.ON)

ZEMNÍ VEDENÍ NN STÁVAJÍCÍ (E.ON)

VODOVOD (OBEC)

Z11a SMĚROVÉ SLOUPKY BUDOU OBNOVENY PO CELÉ DÉLCE TRASY

SLOUPKY ZAKRESLENÉ VE VÝKRESE ZNAČÍ VYŠŠÍ DŮRAZ NA JEJICH UMÍSTĚNÍ

HRANICE OCHRANNÉHO PÁSMA STÁVAJÍCÍCH INŽENÝRSKÝCH SÍTÍ

Ochranná pásma el. vedení

-zemní kabelové vedení do 110kV	1m od krajního kabelu na každou stranu
-zemní kabelové vedení nad 110kV	3m od krajního kabelu na každou stranu

Ochranné pásmo venkovního vedení je vymezeno zákonem č. 458/2000Sb. v platném znění tká odst. 3 písm. a) svislými rovinami vedenými po obou stranách vedení ve vodorovné vzdálenosti, která činí od krajního vodiče na každou stranu

-u napětí nad 1kV do 35kV	7m
-u napětí nad 35kV do 110kV	12m
-u napětí 110kV do 220kV	15m
-u napětí nad 220kV do 440kV	20m
-u napětí nad 440kV	30m

Ochranná pásma el. stanic

-venkovní elektrické stanice a stanice s napětím větším než 52kV 20m	
-stožárové stanice a věžové stanice od 1kV do 52kV	7m
-kompaktní a zděné elektrické stanice od 1kV do 52kV	2m
-vestavěné elektrické stanice od obestavění	1m

Ochranná pásma telekomunikačních vedení vymezuje zákon č. 127/2005Sb. v platném znění, §102

-ochranné pásmo podzemního komunikačního vedení činí 1,5m po stranách krajního vedení.

-ochranné pásmo nadzemního komunikačního vedení je stanoveno příslušným stavebním úřadem v jeho rozhodnutí.

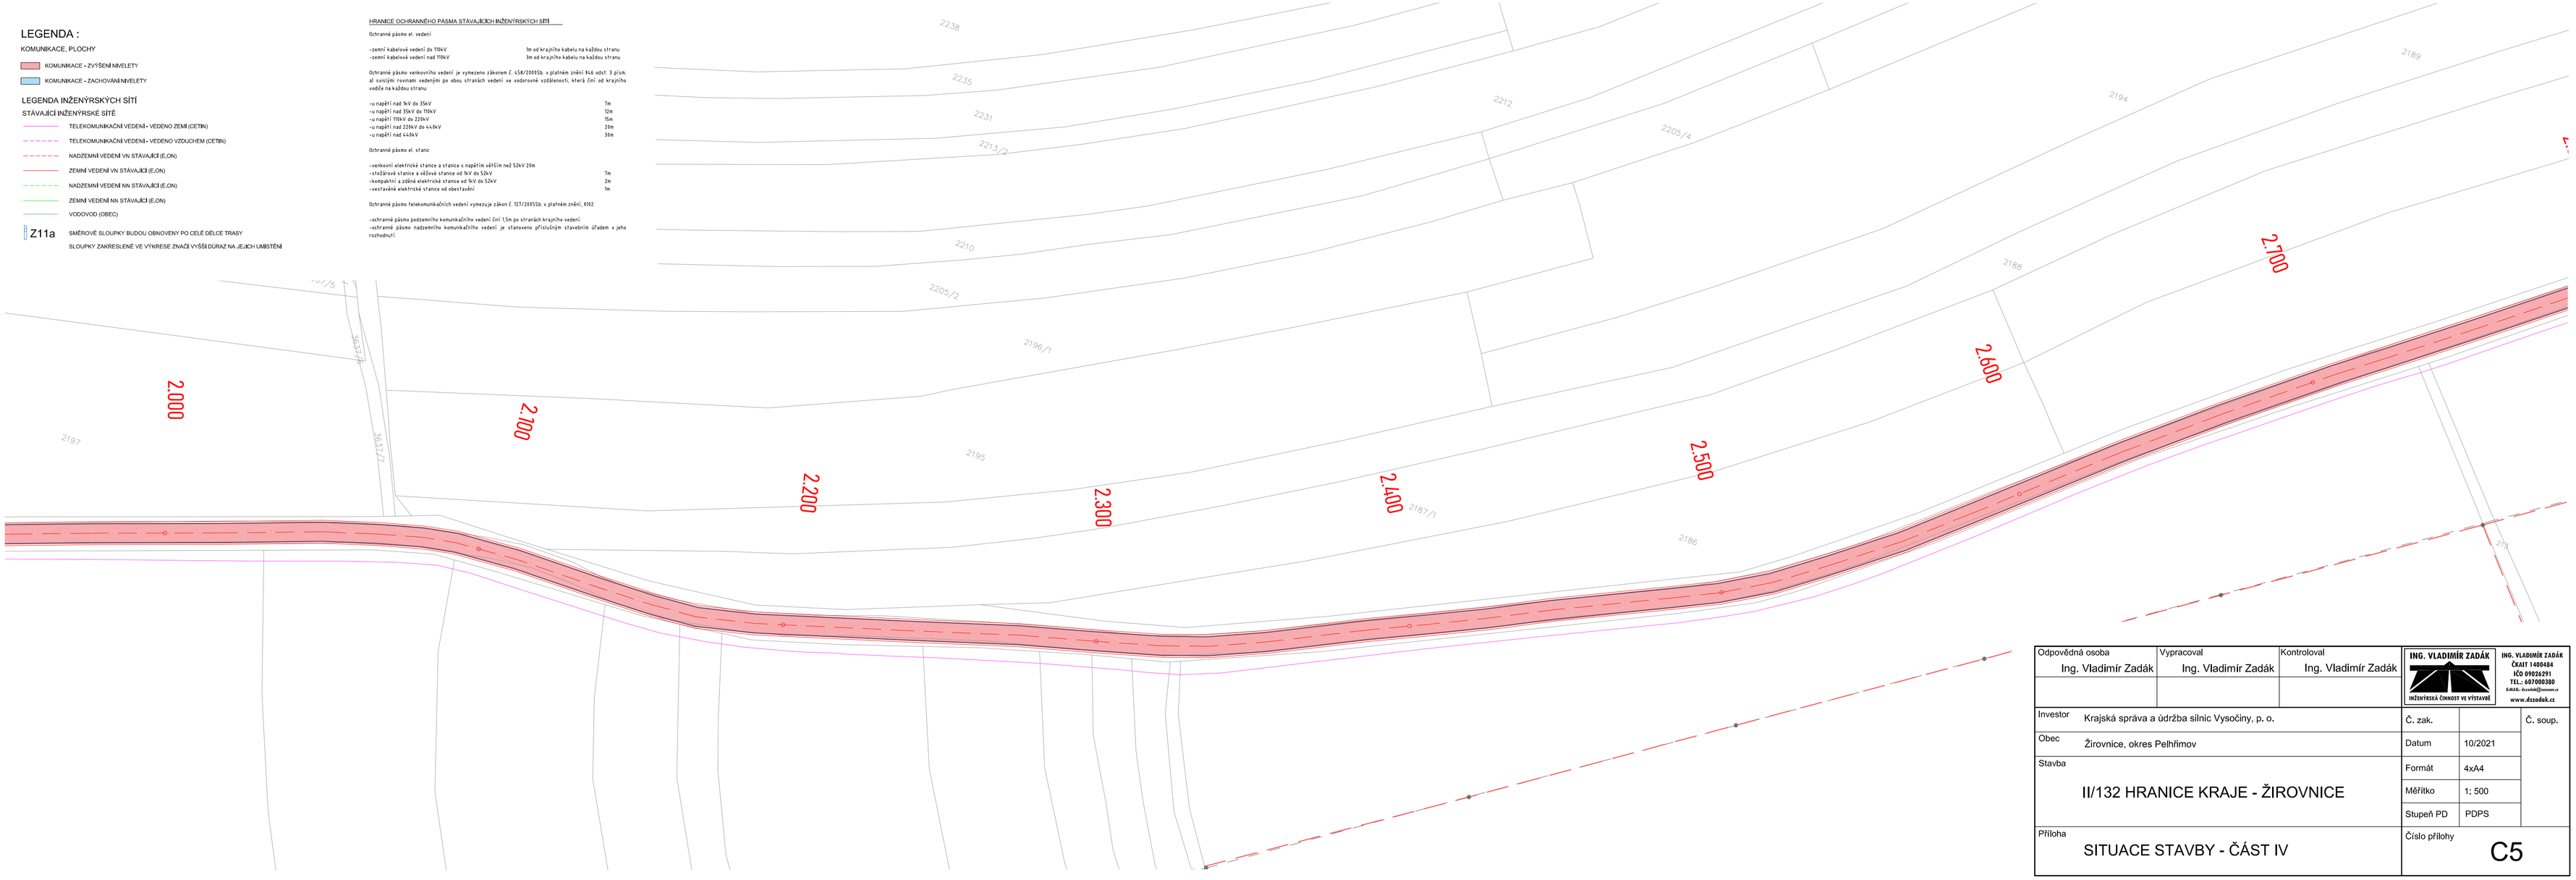

Odpovědná osoba: Ing. Vladimír Zadák	Vypracoval: Ing. Vladimír Zadák	Kontroloval: Ing. Vladimír Zadák	ING. VLADIMÍR ZADÁK – INŽENÝRSKÁ ČINNOST VE VÝSTAVBĚ

ING. VLADIMÍR ZADÁK
ČKAIT 1400484
IČO 09926291
TEL.: 607000380
EMAIL: dzadak@seznam.cz
www.dzadak.cz

Investor	Krajská správa a údržba silnic Vysočiny, p. o.	Č. zak.	Č. soup.
Obec	Žirovnice, okres Pelhřimov	Datum: 10/2021	
Stavba	II/132 HRANICE KRAJE - ŽIROVNICE	Formát: 4xA4	
		Měřítko: 1: 500	
		Stupeň PD: PDPS	
Příloha	SITUACE STAVBY - ČÁST IV	Číslo přílohy: C5	