


SITUAČNÍ VÝKRES DIO - ETAPA 1


MĚŘ. 1 : 25 000

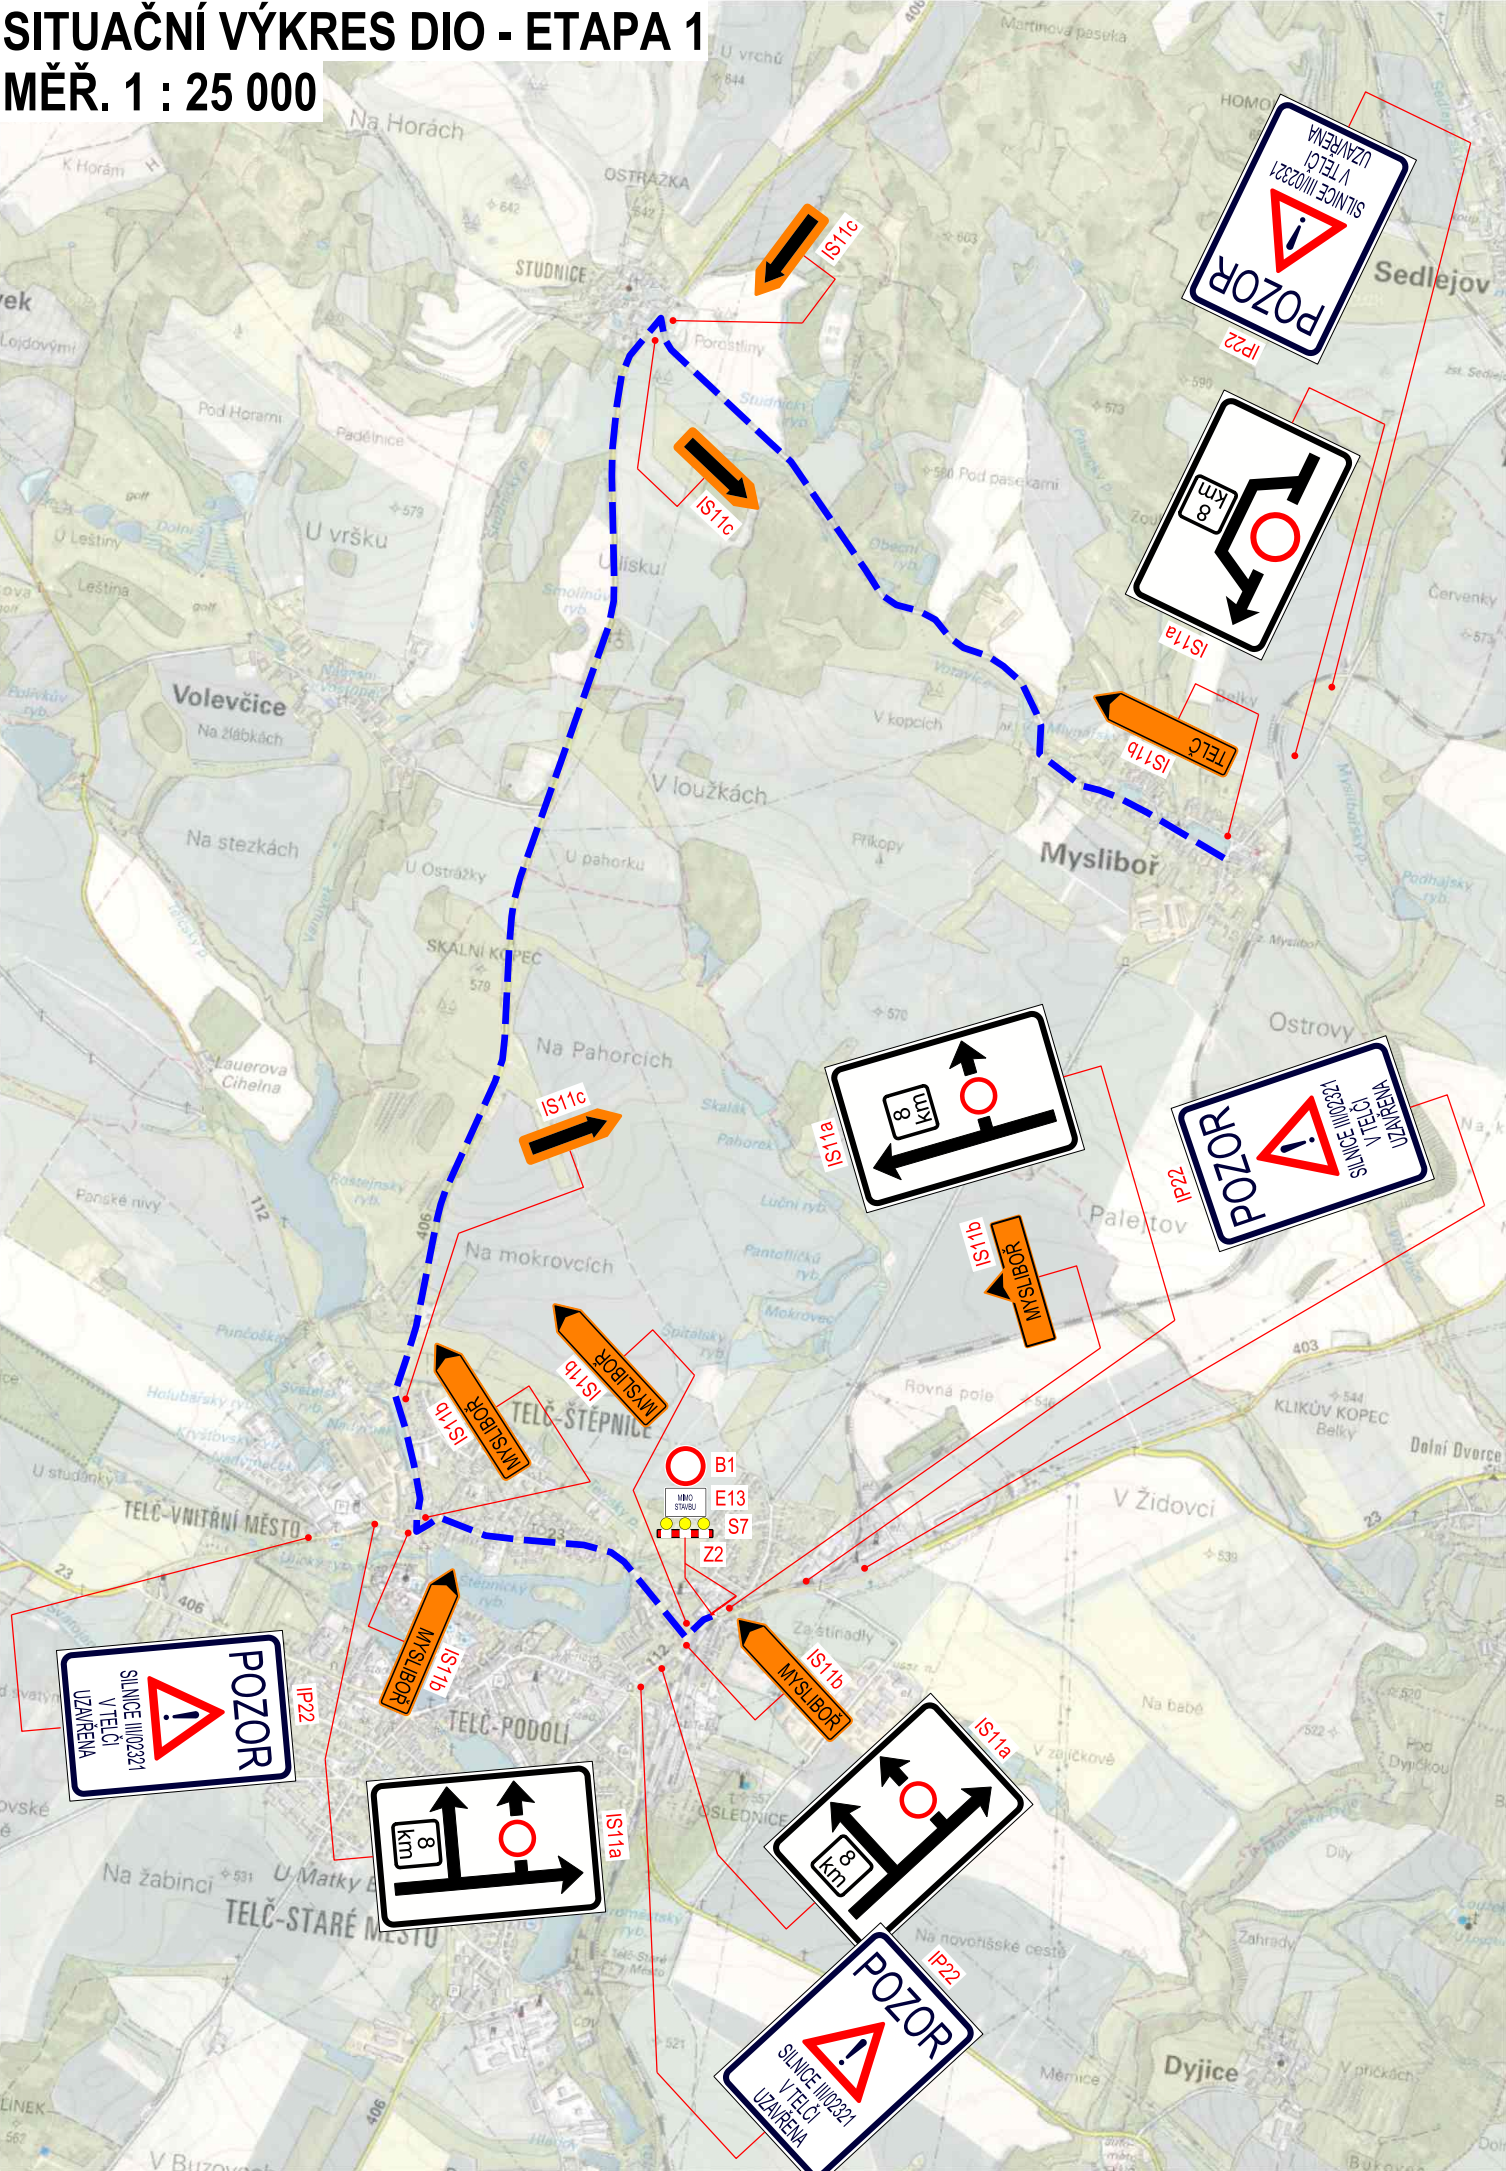

LEGENDA:

UZAVŘENÝ ÚSEK - STAVENÍŠTĚ

OBJÍZDNÁ TRASA

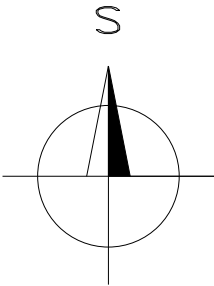

OBJEDNATEL		ZPRACOVATEL		Č. ZAKÁZKY	
<div>Krajská správa a údržba silnic Vysočiny</div>		Ing. Jan Lahoda		24-13	
		IČ: 06654720		DATUM	
		Email: silprol@silprol.cz		03.2025	
		Tel.: 604 661 982		REVIZE	
AKCE		VYPRACOVAL		PARÉ	
III/02321 TELČ, UL. MYSLIBOŘSKÁ PRŮTAH		Ing. Jan Lahoda		Lahoda	
		ZODPOVĚDNÝ PROJEKTANT		Ing. Jan Lahoda	
				Lahoda	
ČÁST STAVEBNÍ ČÁST		STAVEBNÍ OBJEKT		SO 901 - DIO	
VÝKRES		MĚŘÍTKO	STUPEŇ	ČÁST	PŘÍLOHA
SITUAČNÍ VÝKRES DIO		1 : 25 000	PDPS	D2	2