



PODÉLNÝ PROFIL
MĚŘ. 1 : 500/100

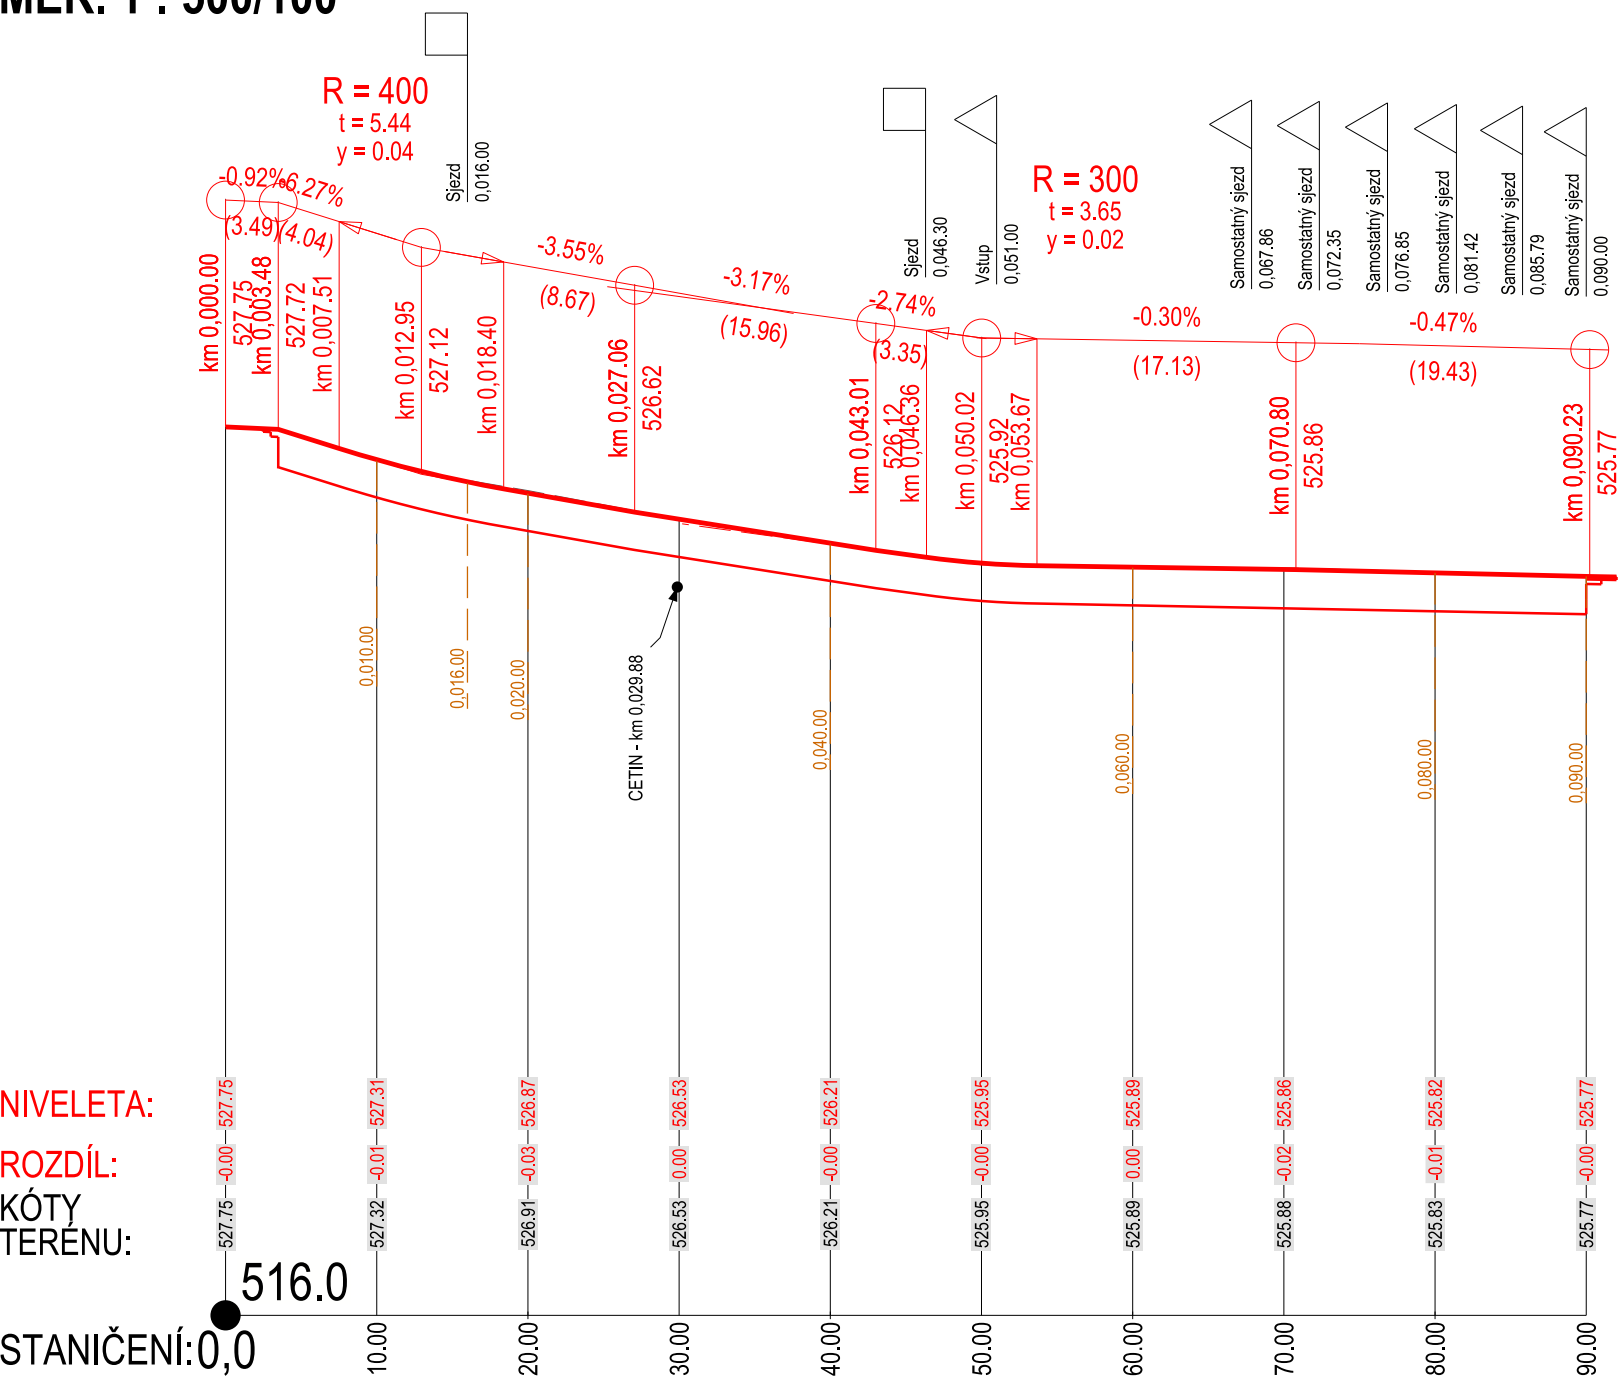

NIVELETA:
ROZDÍL:
KÓTY
TERÉNU:
STANIČENÍ: 0,0

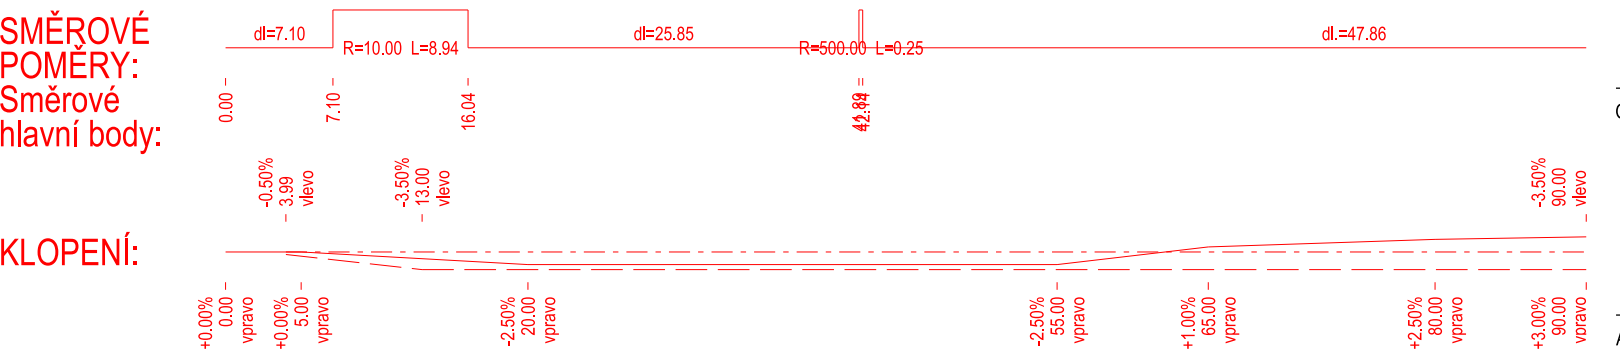

OBJEDNATEL					ZPRACOVATEL					Č. ZAKÁZKY				
Krajská správa a údržba silnic Vysočiny					Ing. Jan Lahoda					24-13				
III/02321 TELČ, UL. MYSLIBOŘSKÁ PRŮTAH					IČ: 06654720					DATUM				
					Email: silprol@silprol.cz					03.2025				
					Tel.: 604 661 982					REVIZE				
AKCE					VYPRACOVAL					PARÉ				
					Ing. Jan Lahoda									
					ZODPOVĚDNÝ PROJEKTANT									
					Ing. Jan Lahoda									
ČÁST STAVEBNÍ ČÁST					STAVEBNÍ OBJEKT					SO 101.1 - SOUVISLÁ ÚDRŽBA A OPRAVA KOMUNIKACE				
										SO 101.2 - SOUVISLÁ ÚDRŽBA A OPRAVA KOMUNIKACE				
VÝKRES					MĚŘÍTKO					STUPEŇ				
PODÉLNÝ PROFIL					1 : 500/100					PDPS				
										ČÁST				
										D1				
										PŘÍLOHA				
										3				