

SCHÉMA / KEY PLAN

$\pm 0,000 = 522,050 \text{ m n.m.}$

SOUŘ. SYSTÉM S-JTSK / GRID SYSTEM S-JTSK,
VÝŠKOVÝ SYSTÉM BpV / VERTICAL SYSTEM BpV

GENERÁLNÍ PROJEKTANT / HEAD DESIGNER



BERANOVÝCH 65
P.O.BOX 4, 199 21 PRAHA 9
TEL.: +420 281 097 222
EMAIL: info@obermeyer.cz

OBJEDNATEL / CLIENT



Nemocnice Pelhřimov, příspěvková
organizace
Slovanského bratrství 710
393 38, Pelhřimov

PROJEKTANT / DESIGNER



BERANOVÝCH 65
P.O.BOX 4, 199 21 PRAHA 9
TEL.: +420 281 097 222
EMAIL: info@obermeyer.cz

VYPRACOVAL / DRAWN BY

Ing. Zdeňka Vítková

KONTROLOVAL / CHECKED BY

Ing. Ondřej Balážík

ODP. PROJEKTANT / RESPONSIBLE

Ing. Zdeňka Vítková

SCHVÁLIL / APPROVED BY

Ing. Ondřej Balážík

NÁZEV ZAKÁZKY / PROJECT NAME

Nemocnice Pelhřimov - Hala a přístřešek odpadového hospodářství
na pozemku p. č. 1954/8, 1954/9, 1667/3, 1957/4, k.ú. Pelhřimov

STUPEŇ PD / PROJECT STAGE

DOKUMENTACE PRO PROVÁDĚNÍ STAVBY

MĚŘÍTKO / SCALE

DATUM VYDÁNÍ / DATE OF ISSUE

02/2025

POČET A4 / NUMBER OF A4

12 x A4

NÁZEV OBJEKTU SO/IO / DESIGN PART

SO21 - HALA A PŘÍSTŘEŠEK ODPADOVÉHO HOSPODÁŘSTVÍ

NÁZEV PROFESNÍHO DÍLU / DESIGN SECTION

800 - MĚŘENÍ A REGULACE

NÁZEV DOKUMENTU / DOCUMENT TITLE

ROZVÁDĚČ BA-8

NÁZEV SOUBORU / FILE NAME

1110789 _ DPS _ D1.2.8 _ SO21 _ 800 _ 2 _ 003 _ 00

KOPIE /
COPY

ČÍSLO PROJEKTU
PROJECT NO.

STUPEŇ PD
STAGE

ČÁST
CODE


SO / IO
PART

PROFESNÍ DÍL
SECTION


DILATACE
DILATATION

ČÍSLO DOKUMENTU
DOCUMENT NO.


REVIZE
REV.

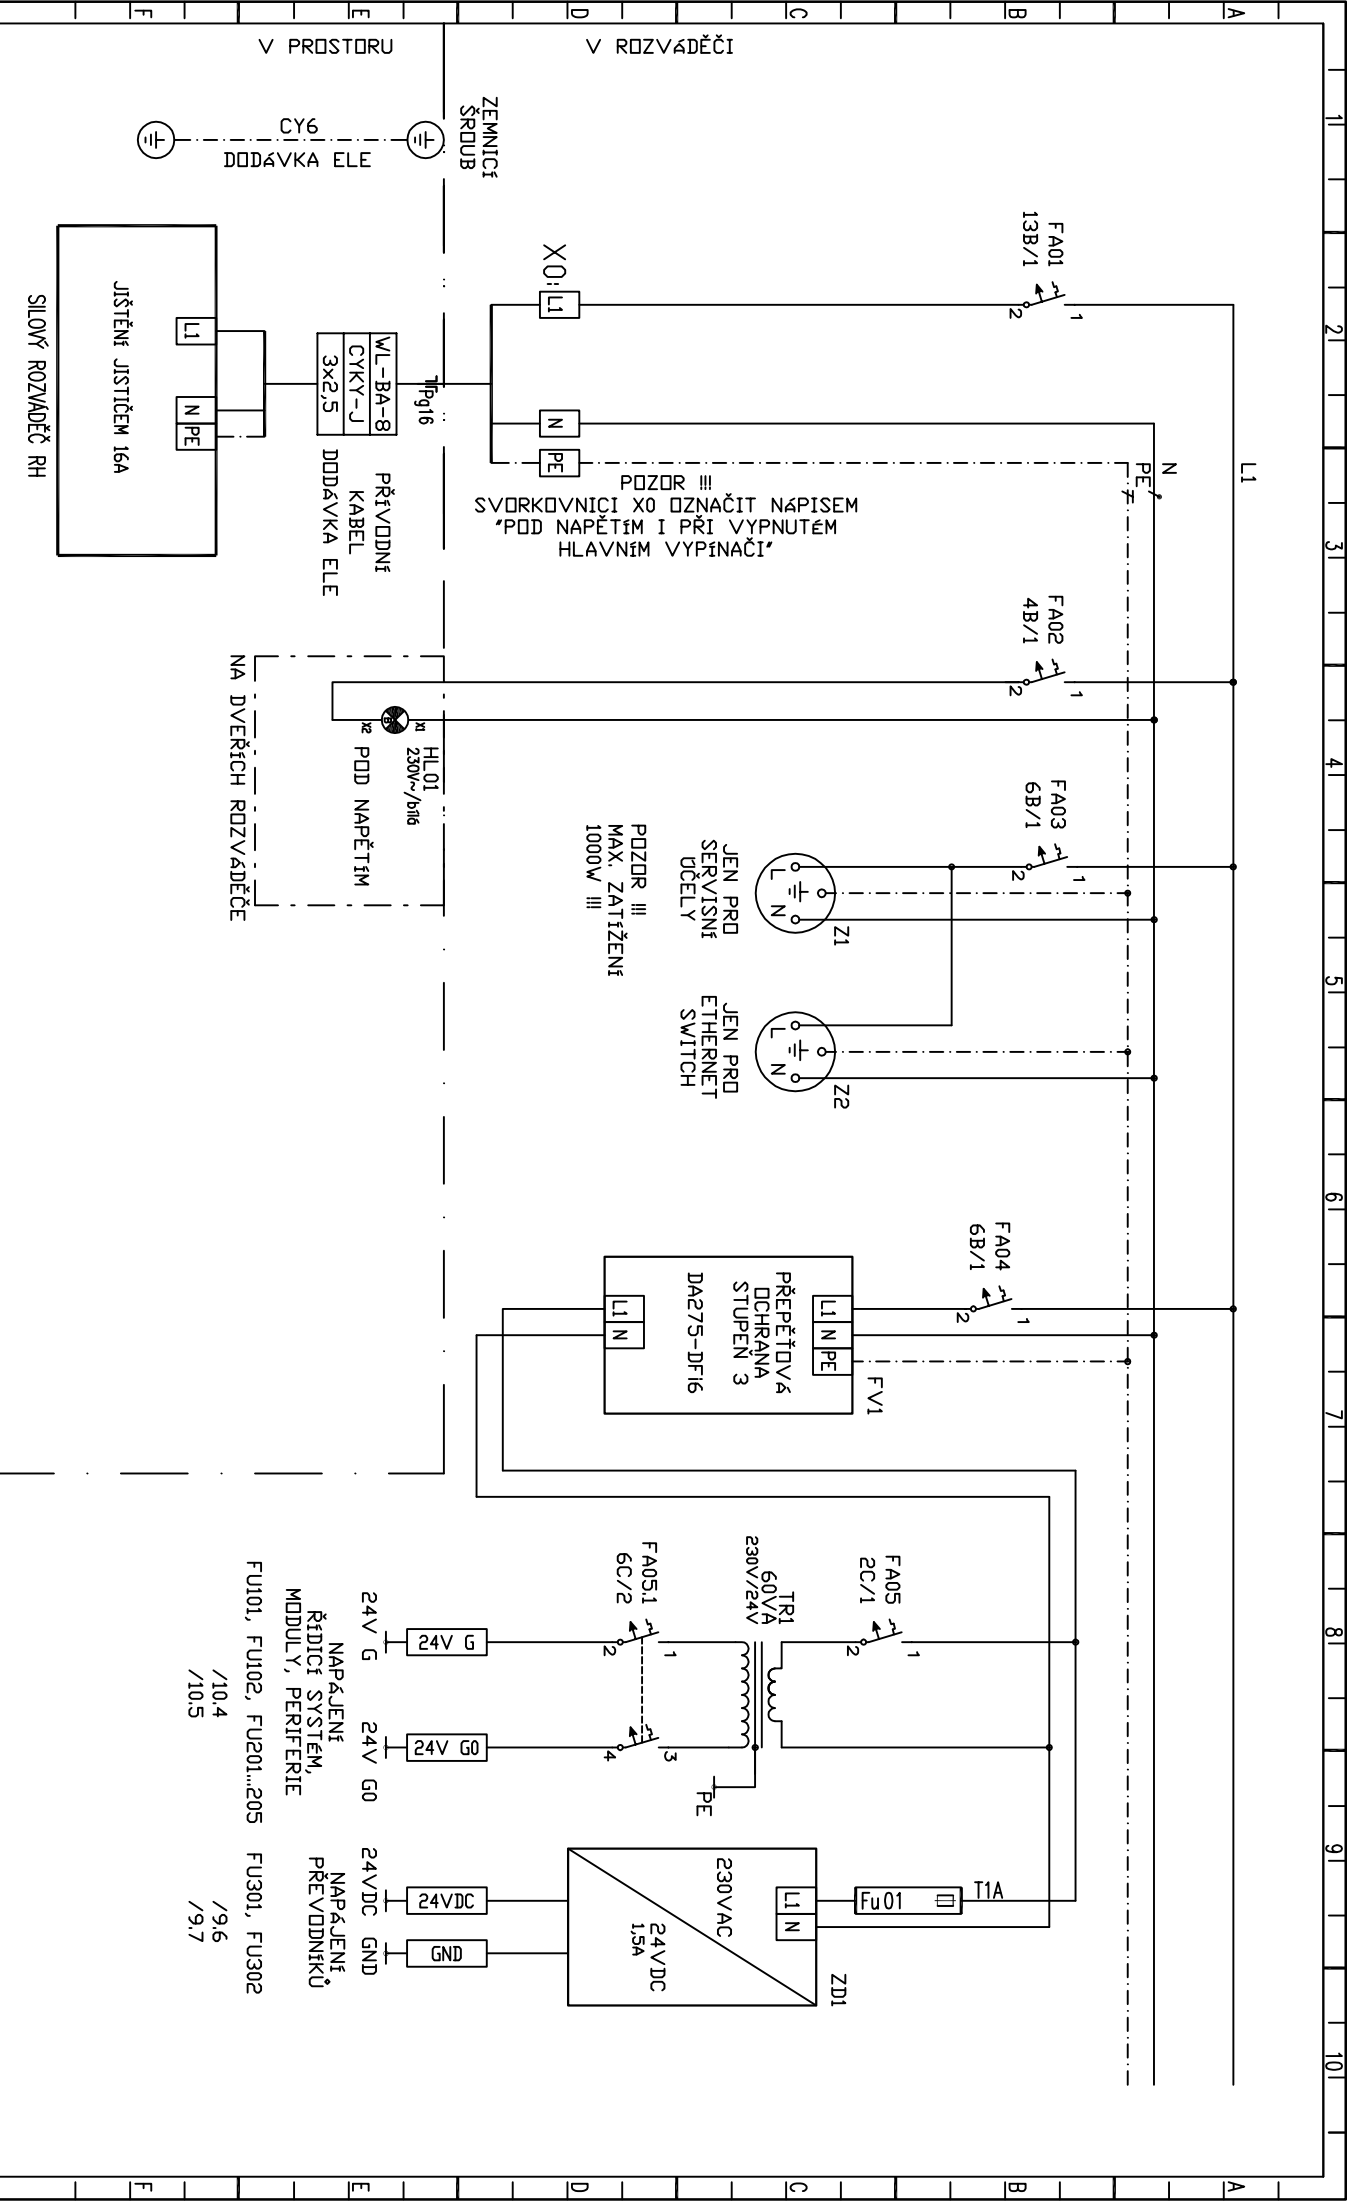

DATAUM	02/2025	STAVBA	NEMOCNICE PELHŘIMOV			INVESTOR	NEMOCNICE PELHŘIMOV		STUPEŇ PROJEKTU	MĚŘÍTKO	LIST 1	
VYPRACOVAL	ING. VÍTKOVÁ					DBSAH VYKRESU			DPS		LISTŮ 11	
KONTROLOVAL			SD 21 HALA A PŘÍSTŘEŠEK ODPADOVÉHO HOSPODÁŘSTVÍ			ROZVADĚČ BA-8, SILOVÁ ČÁST			ZAKČÍSLO		ČÍS. 1110789, DPS D1,2,8_SD21_VK. 800_003_00_BA8	
SCHVALIL	ING. BALÁŽIK		MĚŘENÍ A REGULACE						1110789			


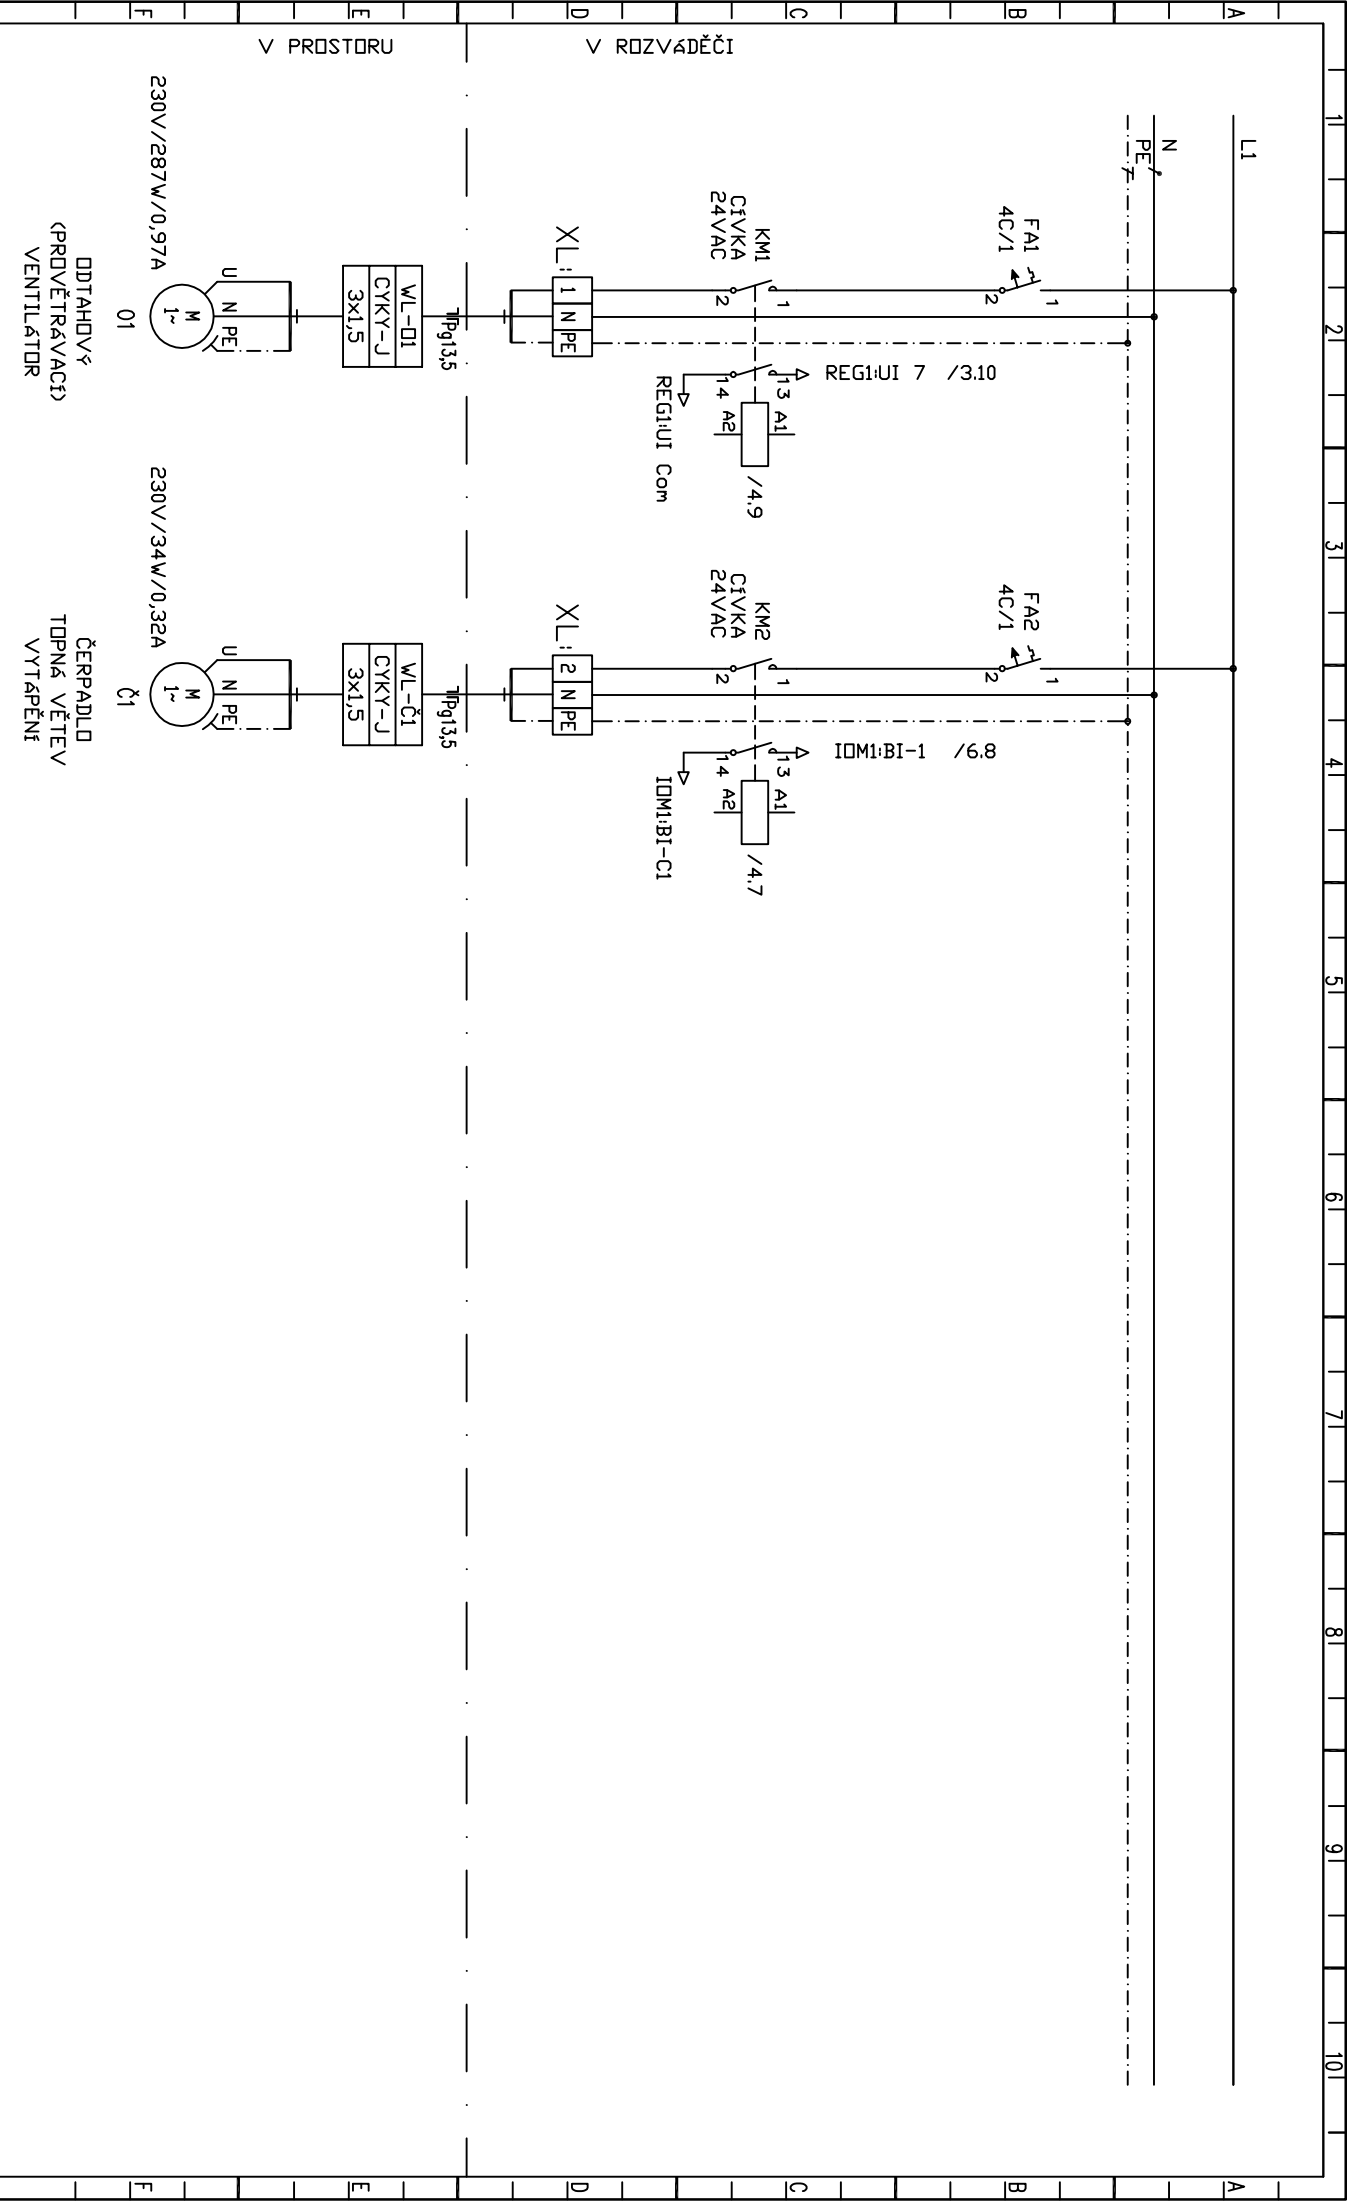


DATA	02/2025	STAVBA	NEMOCNICE PELHŘIMOV			INVESTOR	NEMOCNICE PELHŘIMOV		STUPEŇ PROJEKTU	MĚŘÍTKO		LIST	2
VYRABOVAL	ING. VITKOVÁ		SD 21 HALA A PŘÍSTŘEŠEK ODPAADOVÉHO HOSPODÁŘSTVÍ				NEMOCNICE PELHŘIMOV		DPS	N		LIST	11
KONTROLOVAL			MĚŘENÍ A REGULACE				RIZVADĚČ BA-8, SILOVÁ ČÁST		ZAKČÍSLO	Čís. 1110789, DPS D1,2,8, SD21		Vyk. 800_003_00_BA8	
SCHVALIL	ING. BALÁŽIK								1110789				

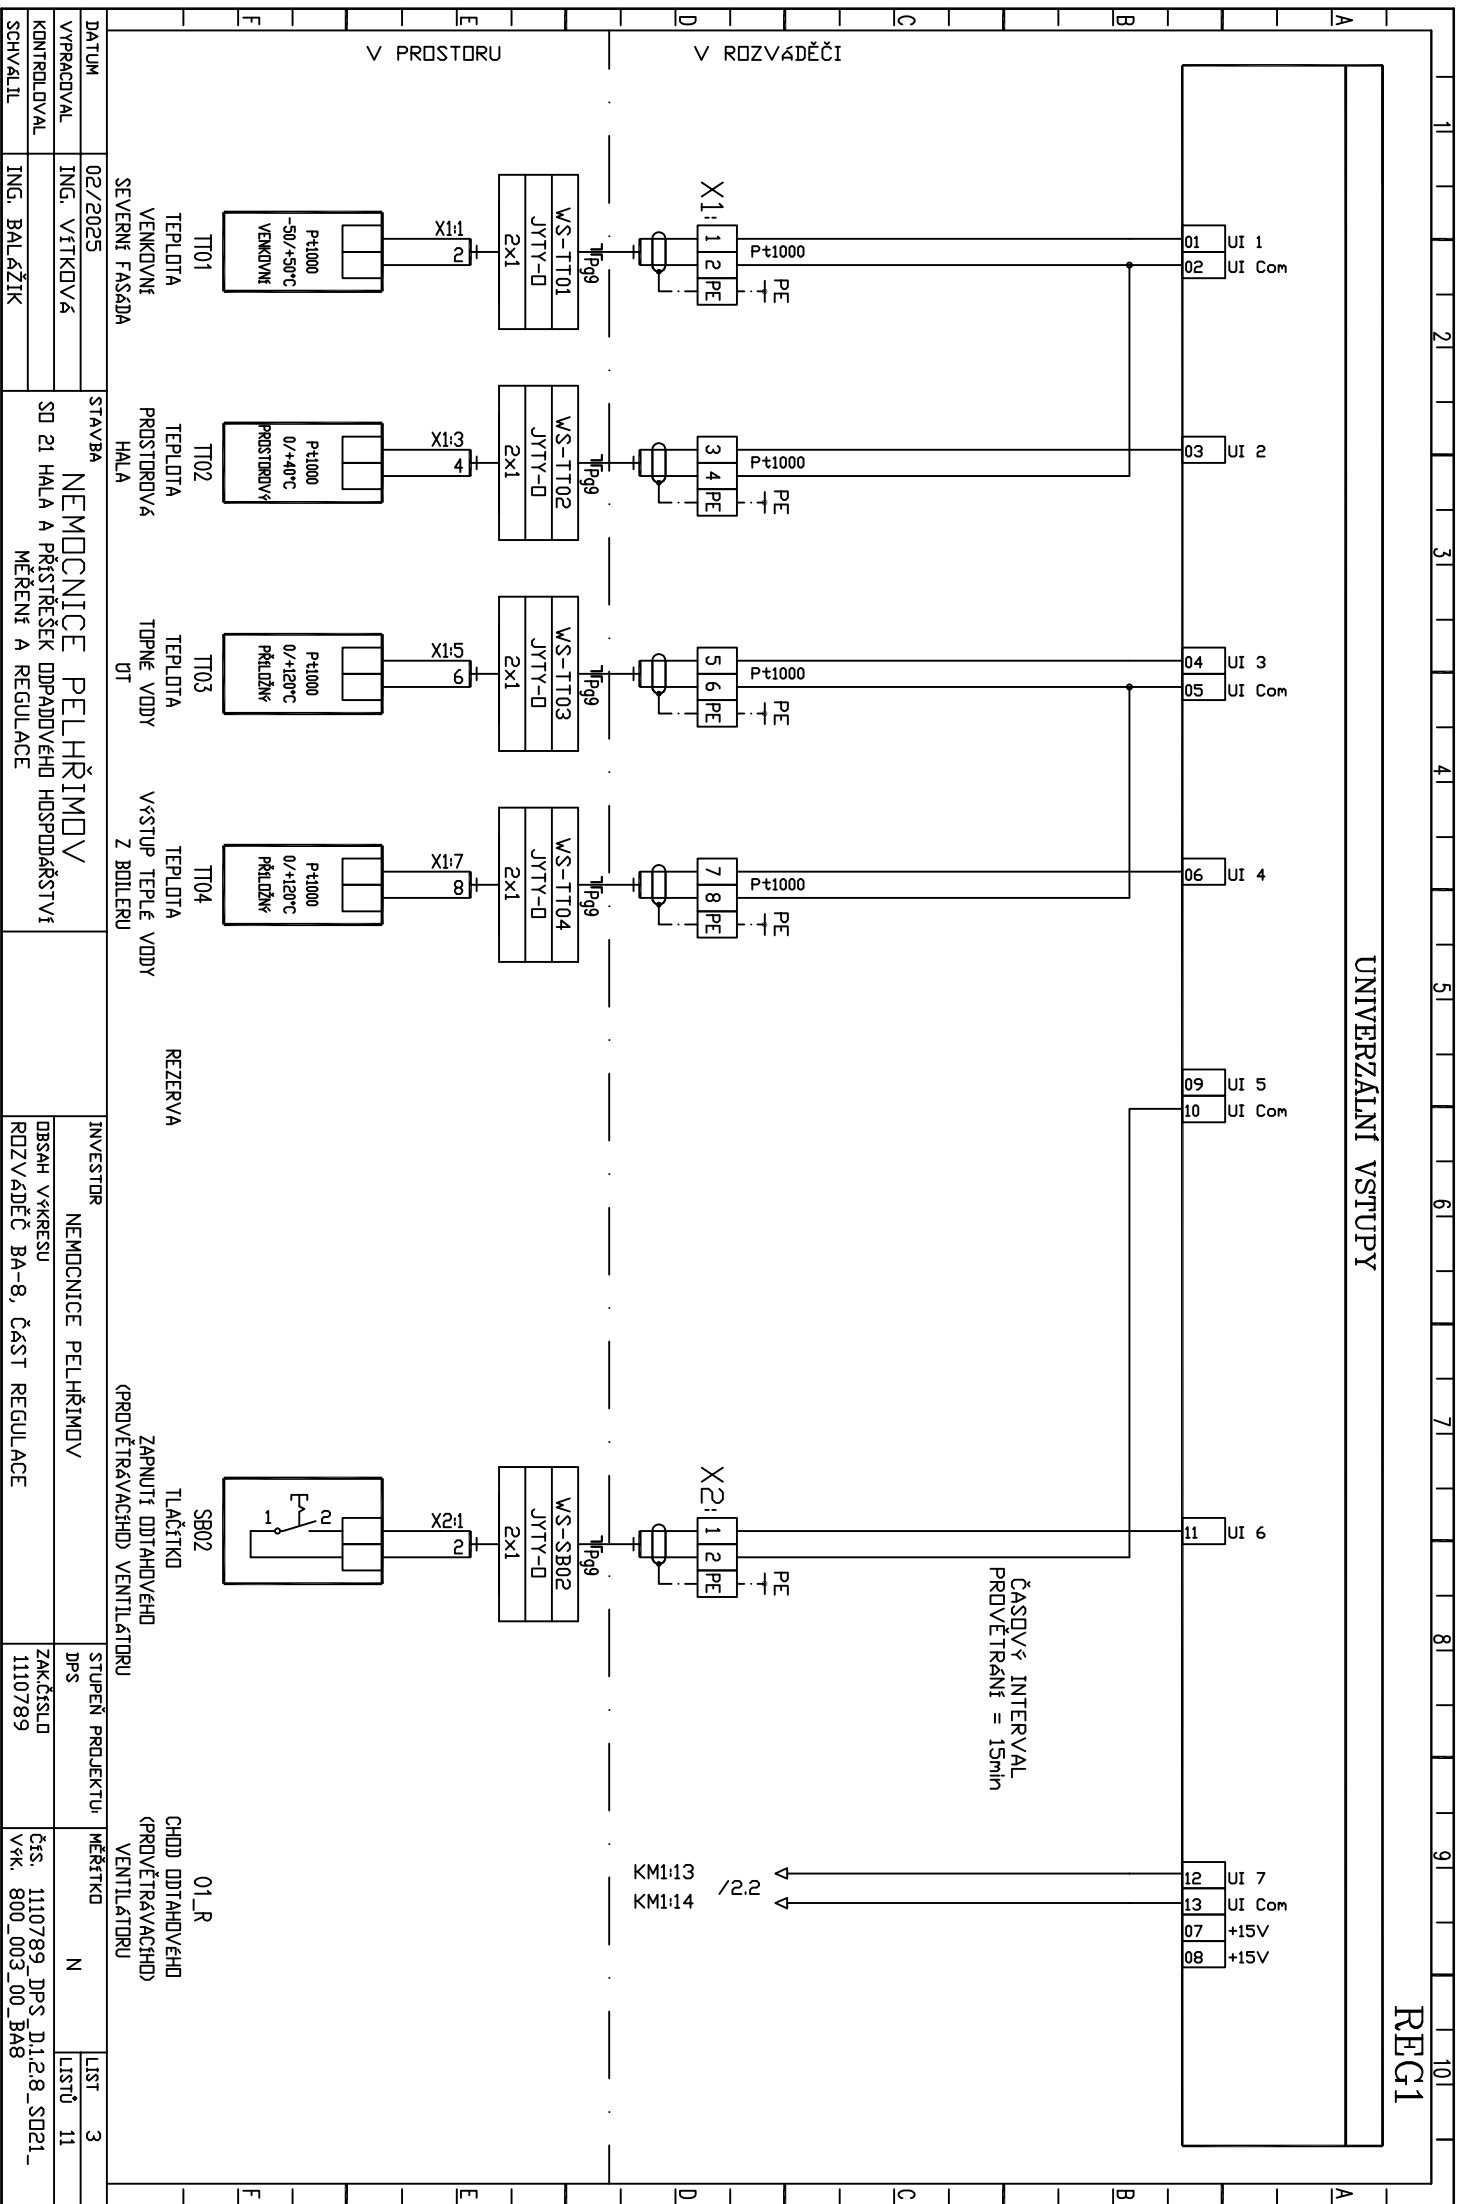



BINÁRNÍ VSTUPY

BINÁRNÍ VÝSTUPY

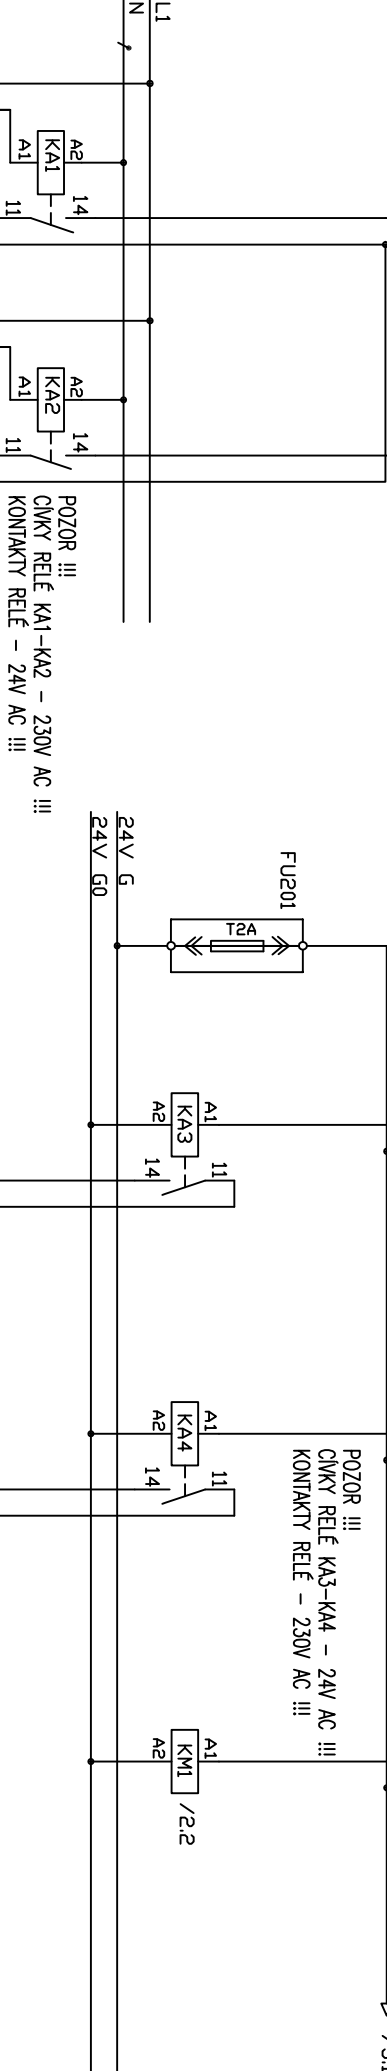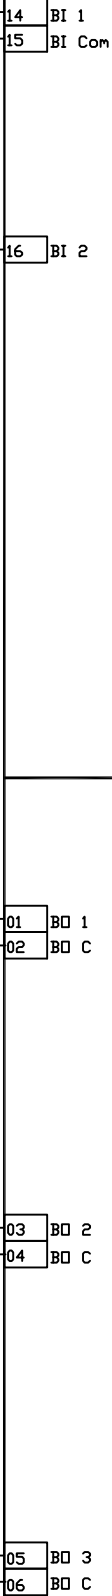



V ROZVADĚČI

V PROSTORU

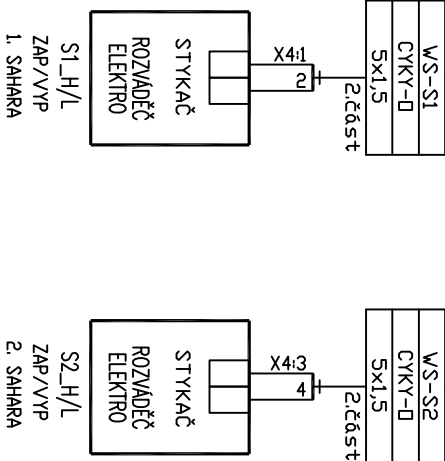
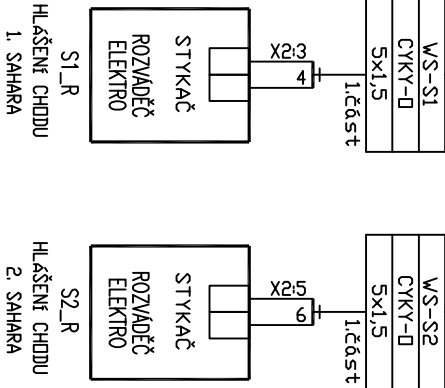


01_H/L
ZAP/VYP
DDTAHOVÉHO (PROVĚTRAVACÍHO)
VENTILÁTORU


DATAUM	02/2025	STAVBA	NEMOCNICE PELHŘIMOV	INVESTOR	NEMOCNICE PELHŘIMOV	STUPEŇ PROJEKTU	DPS	MĚŘÍTKO	N	LIST	4
VYPRACOVAL	ING. VITKOVA			OBSAH VÝKRESU	RIZVADĚČ BA-8, ČÁST REGULACE	ZAKČÍSLO	1110789	ČÍS.	1110789_DPS_D1,2,8_S021_VVK_800_003_00_BA8	LISTŮ	11
KONTROLOVAL			SD 21 HALA A PŘÍSTŘEŠEK ODPADOVÉHO HOSPODÁŘSTVÍ								
SCHVALIL	ING. BALÁŽIK		MĚŘENÍ A REGULACE								

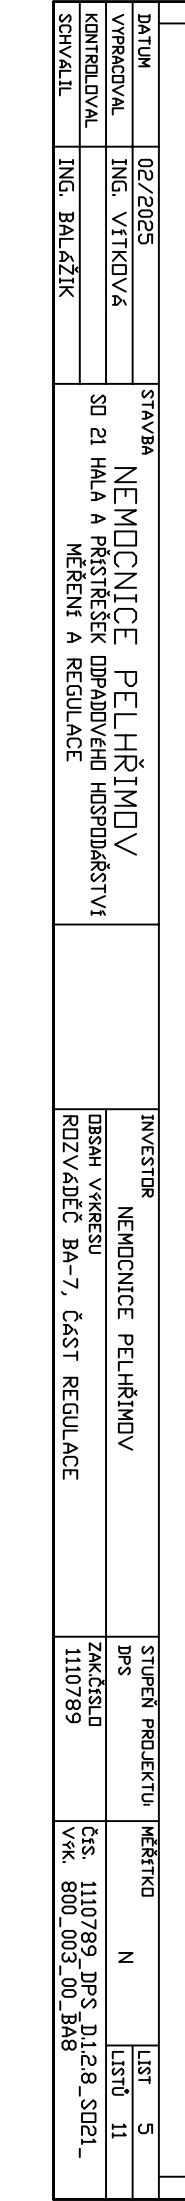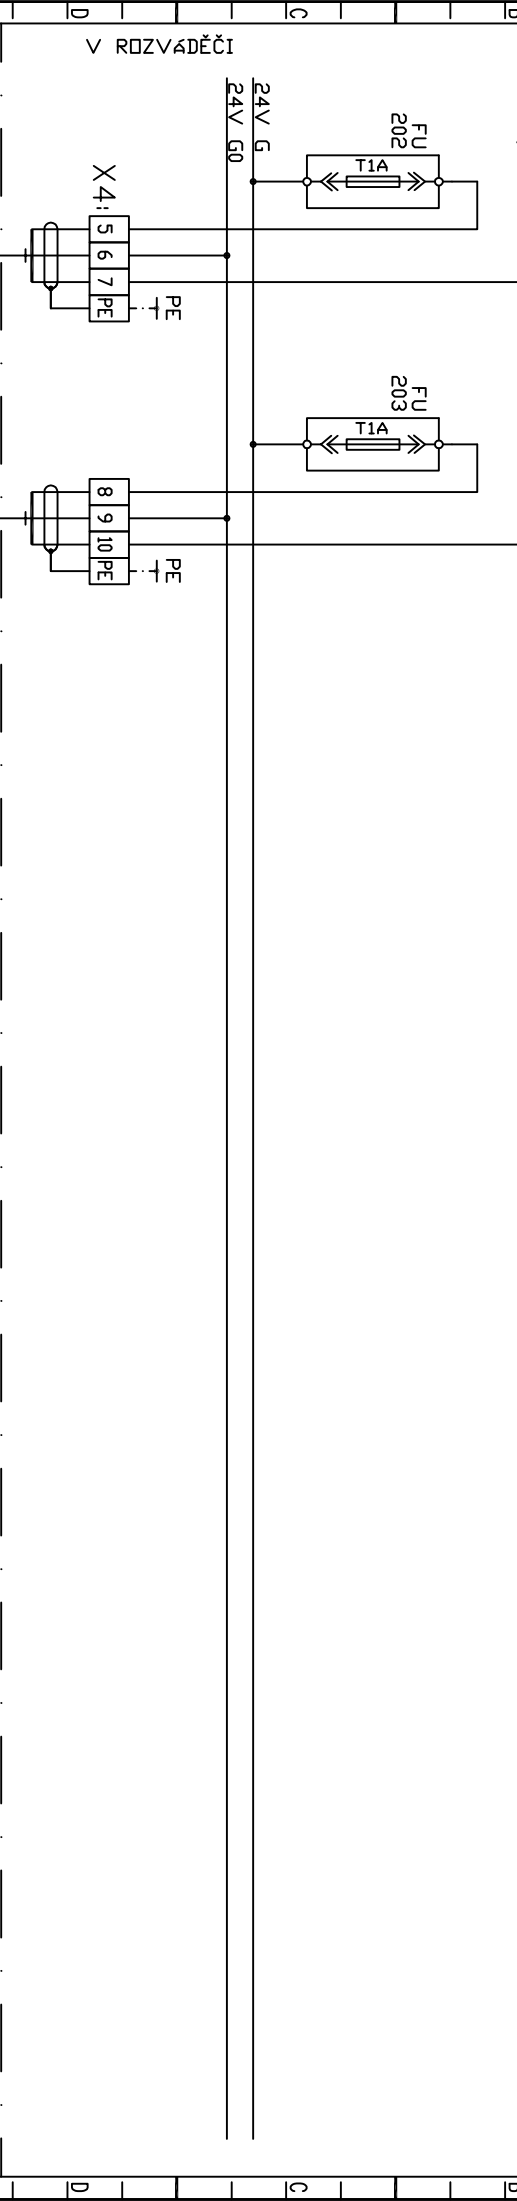

UNIVERZÁLNÍ VSTUPY



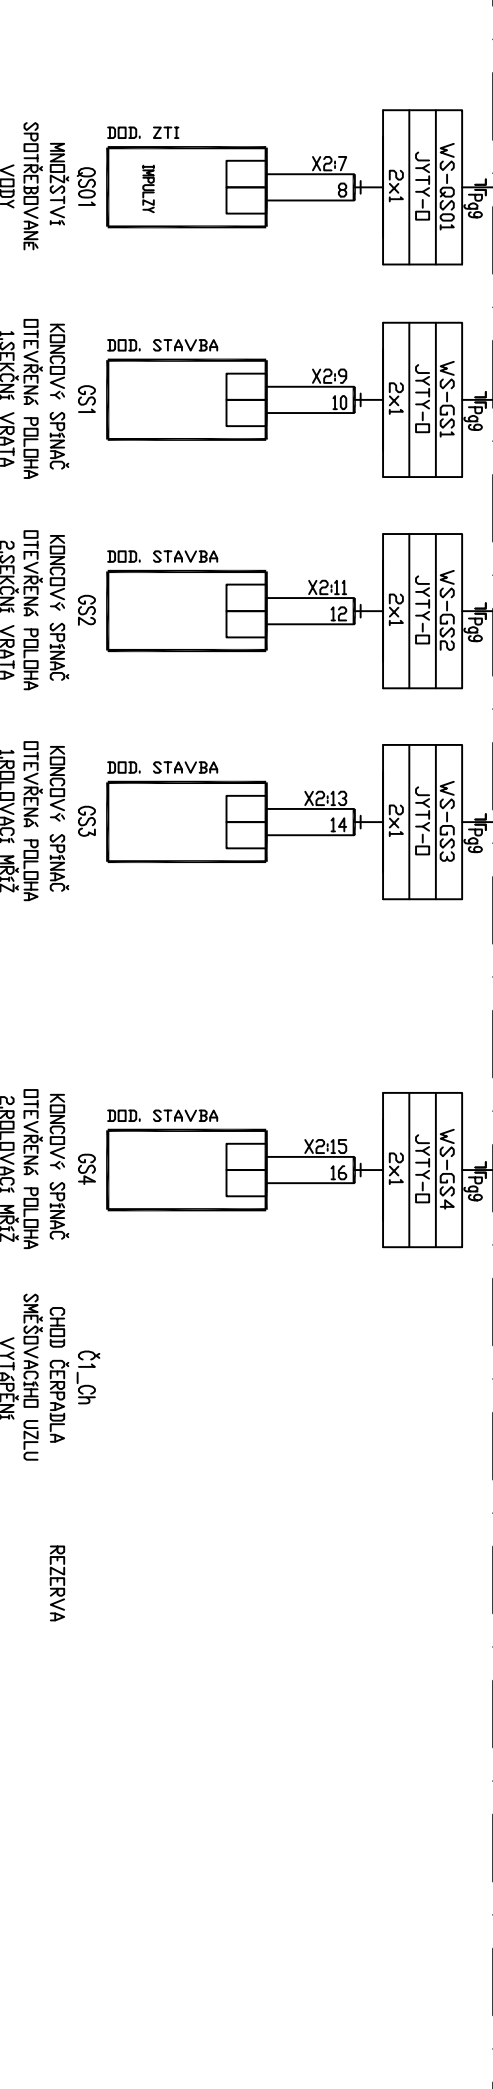
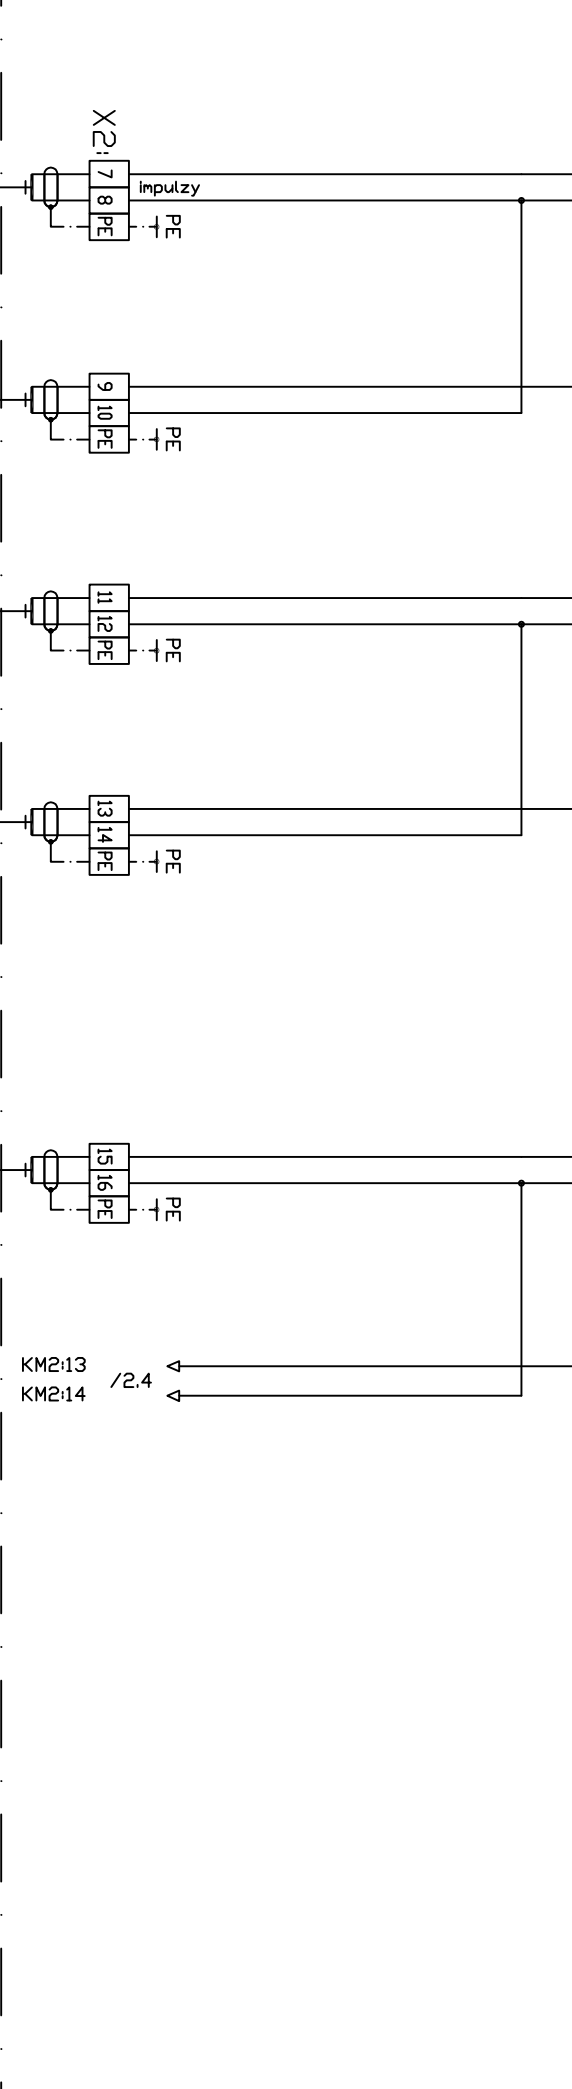


DATAUM	02/2025	STAVBA	NEMOCNICE PELHŘÍMOV			INVESTOR	NEMOCNICE PELHŘÍMOV	STUPEŇ PROJEKTU	DPS	MĚŘÍTKO	N	LIST	6
VYPRAGOVAL	ING. VÍTKOVÁ		SD 21 HALA A PŘÍSTŘEŠEK ODPADOVÉHO HOSPODÁŘSTVÍ			OBSAH VKRESU	BA-8, ČÁST REGULACE	ZAKČÍSLO	1110789	ČÍS.	1110789_DPS_D1.2.8_SD21_VVK.	LIST	11
KONTROLOVAL			MĚŘENÍ A REGULACE			RIZVADĚČ	BA-8, ČÁST REGULACE						
SCHVALIL	ING. BALÁŽIK												

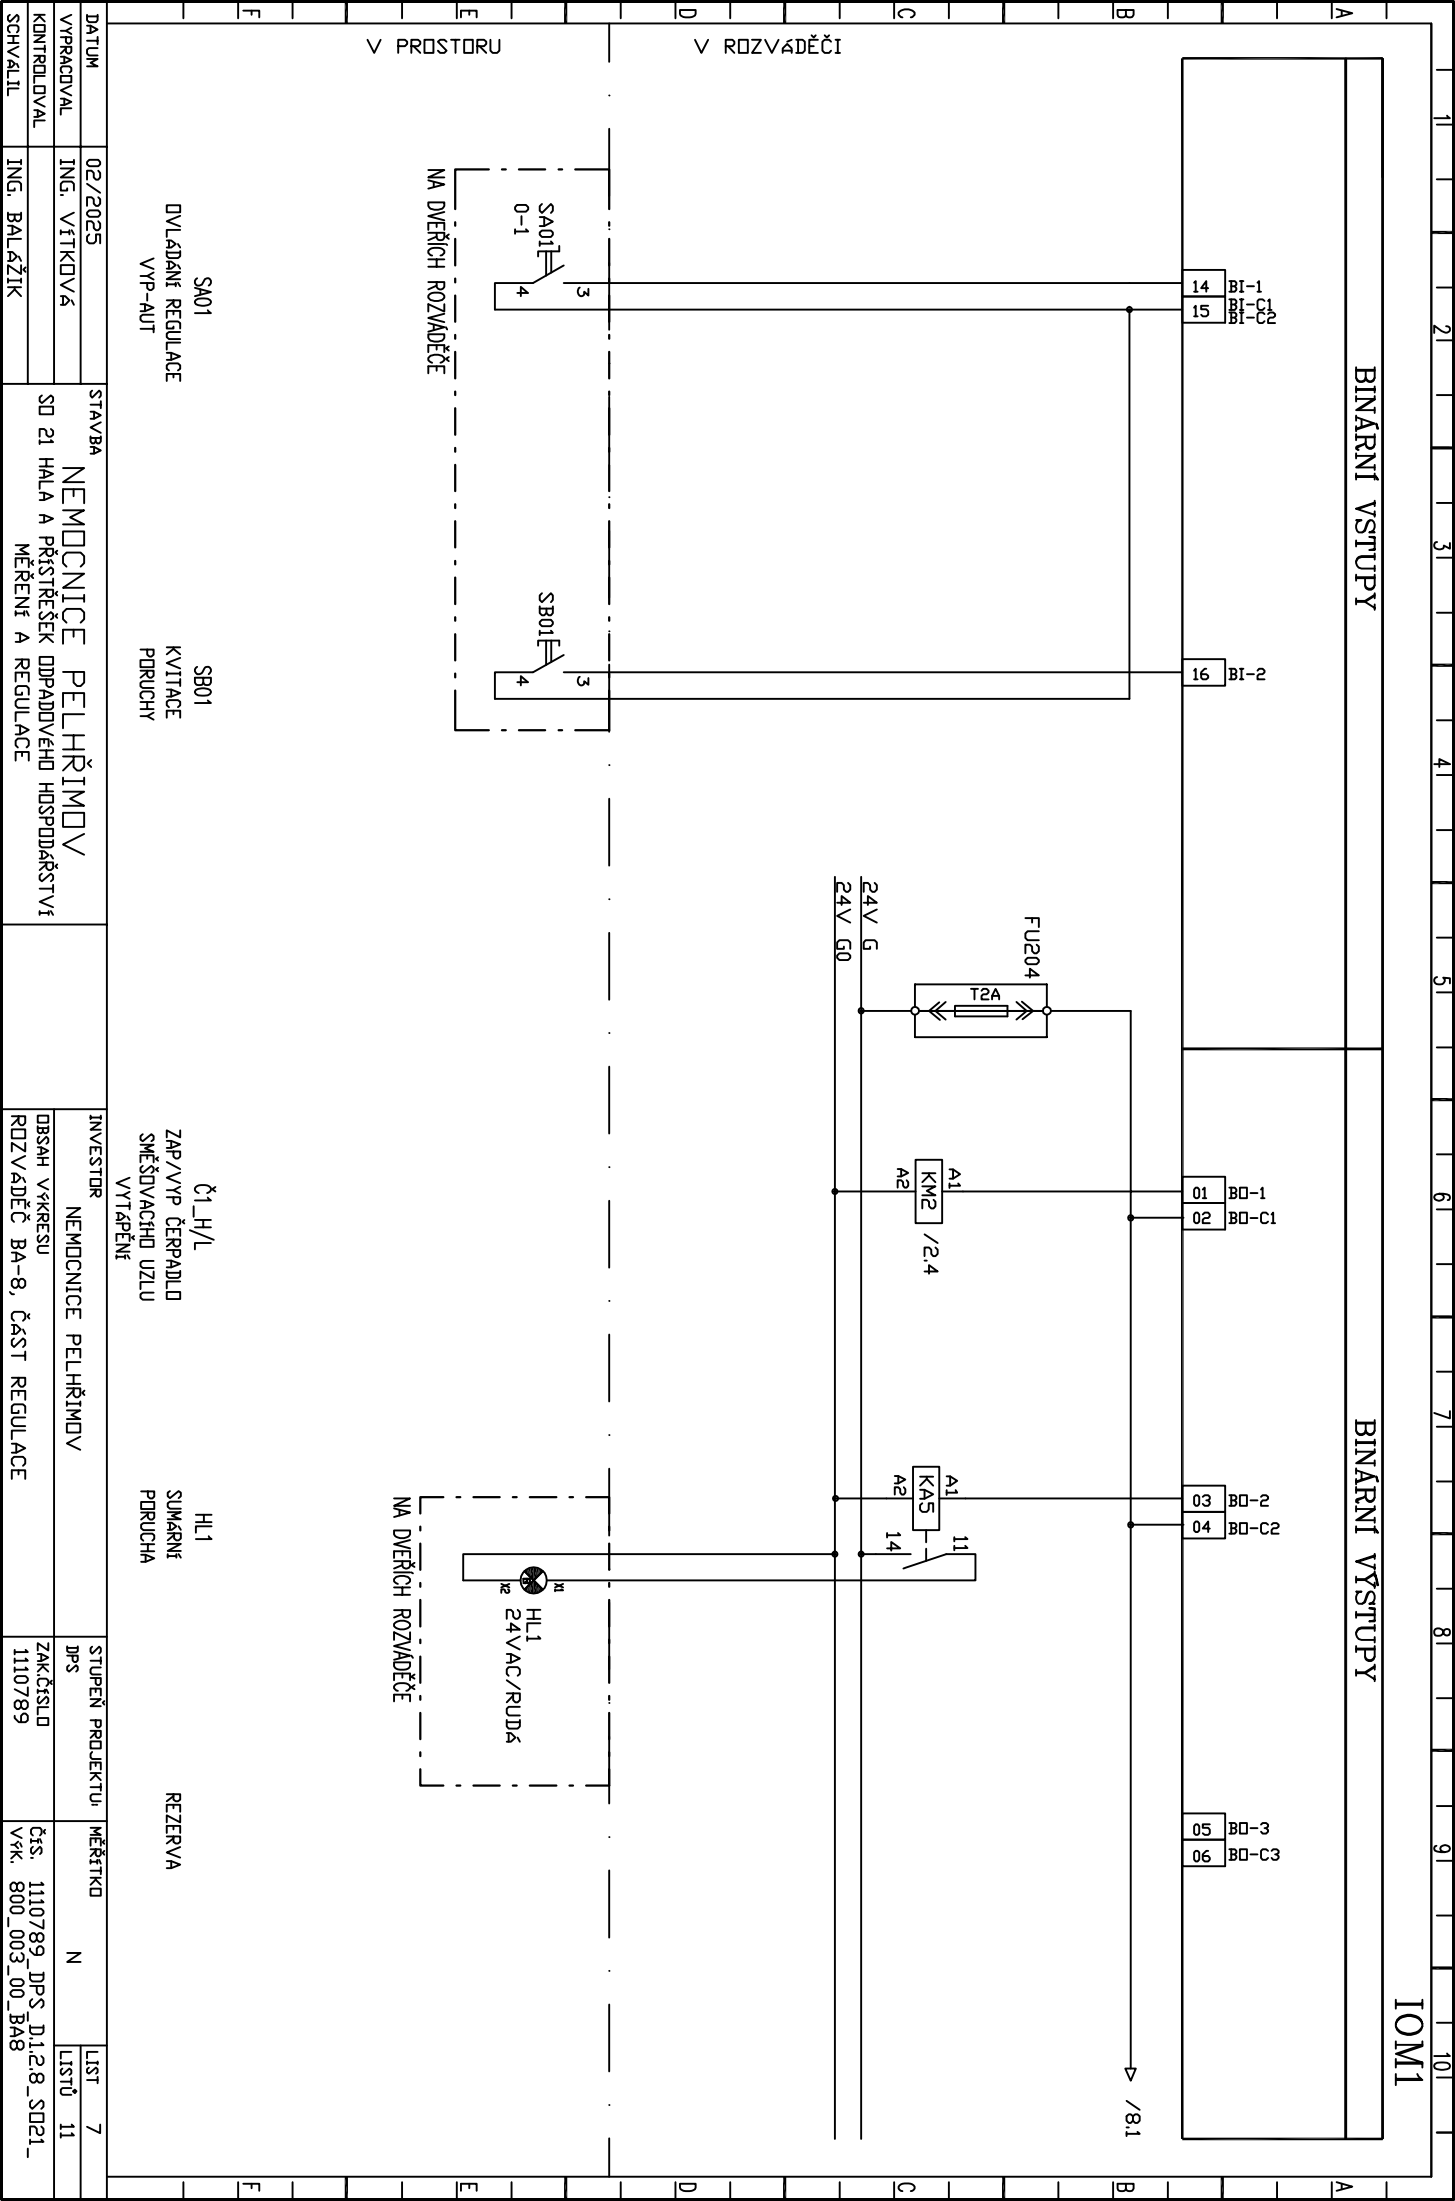


UNIVERZÁLNÍ VÝSTUPY

ANALOGOVÉ VÝSTUPY

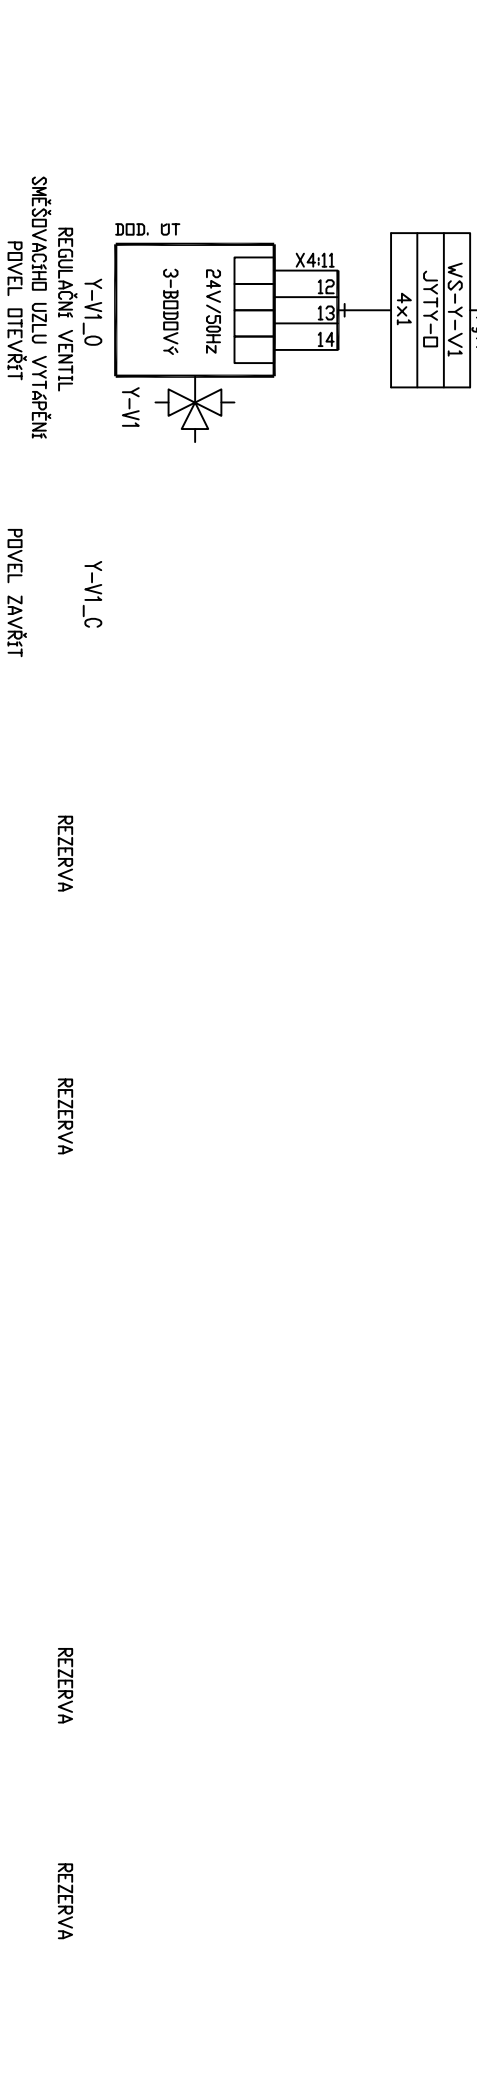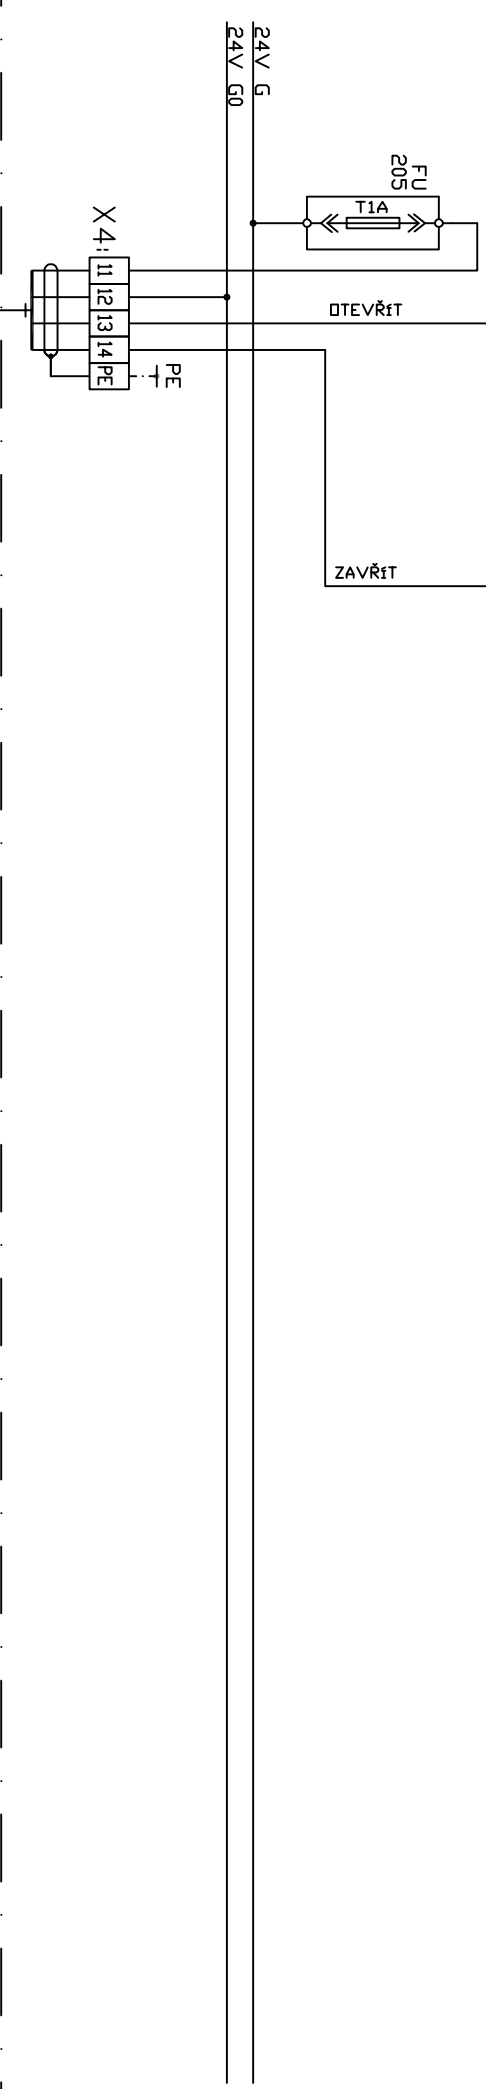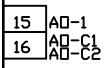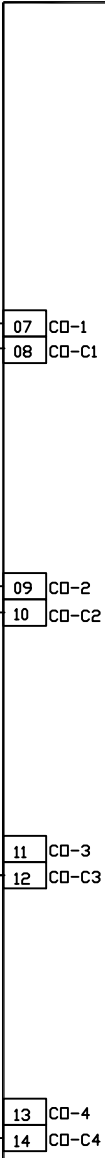

DATAUM	02/2025	STAV BA	INVESTOR		STUPEŇ PROJEKTU	MĚŘÍTKO	LIST
VYPRACOVAL	ING. VÍTKOVÁ	NEMOCNICE PELHŘIMOV		NEMOCNICE PELHŘIMOV	DPS	N	8
KONTROLOVAL		SD 21 HALA A PŘÍSTŘEŠEK DOPADOVÉHO HOSPODÁŘSTVÍ		DBSAH VKRESU	ZAKČÍSLO		LISTŮ 11
SCHVALIL	ING. BALÁŽIK	MĚŘENÍ A REGULACE		RIZVADĚČ BA-8, ČÁST REGULACE	1110789		
					ČÍS. 1110789_DPS_D1,2,8_SD21_VSK. 800_003_00_BA8		


POJISTKY ROZKRESLENY NA JEDNOTLIVÝCH LISTECH

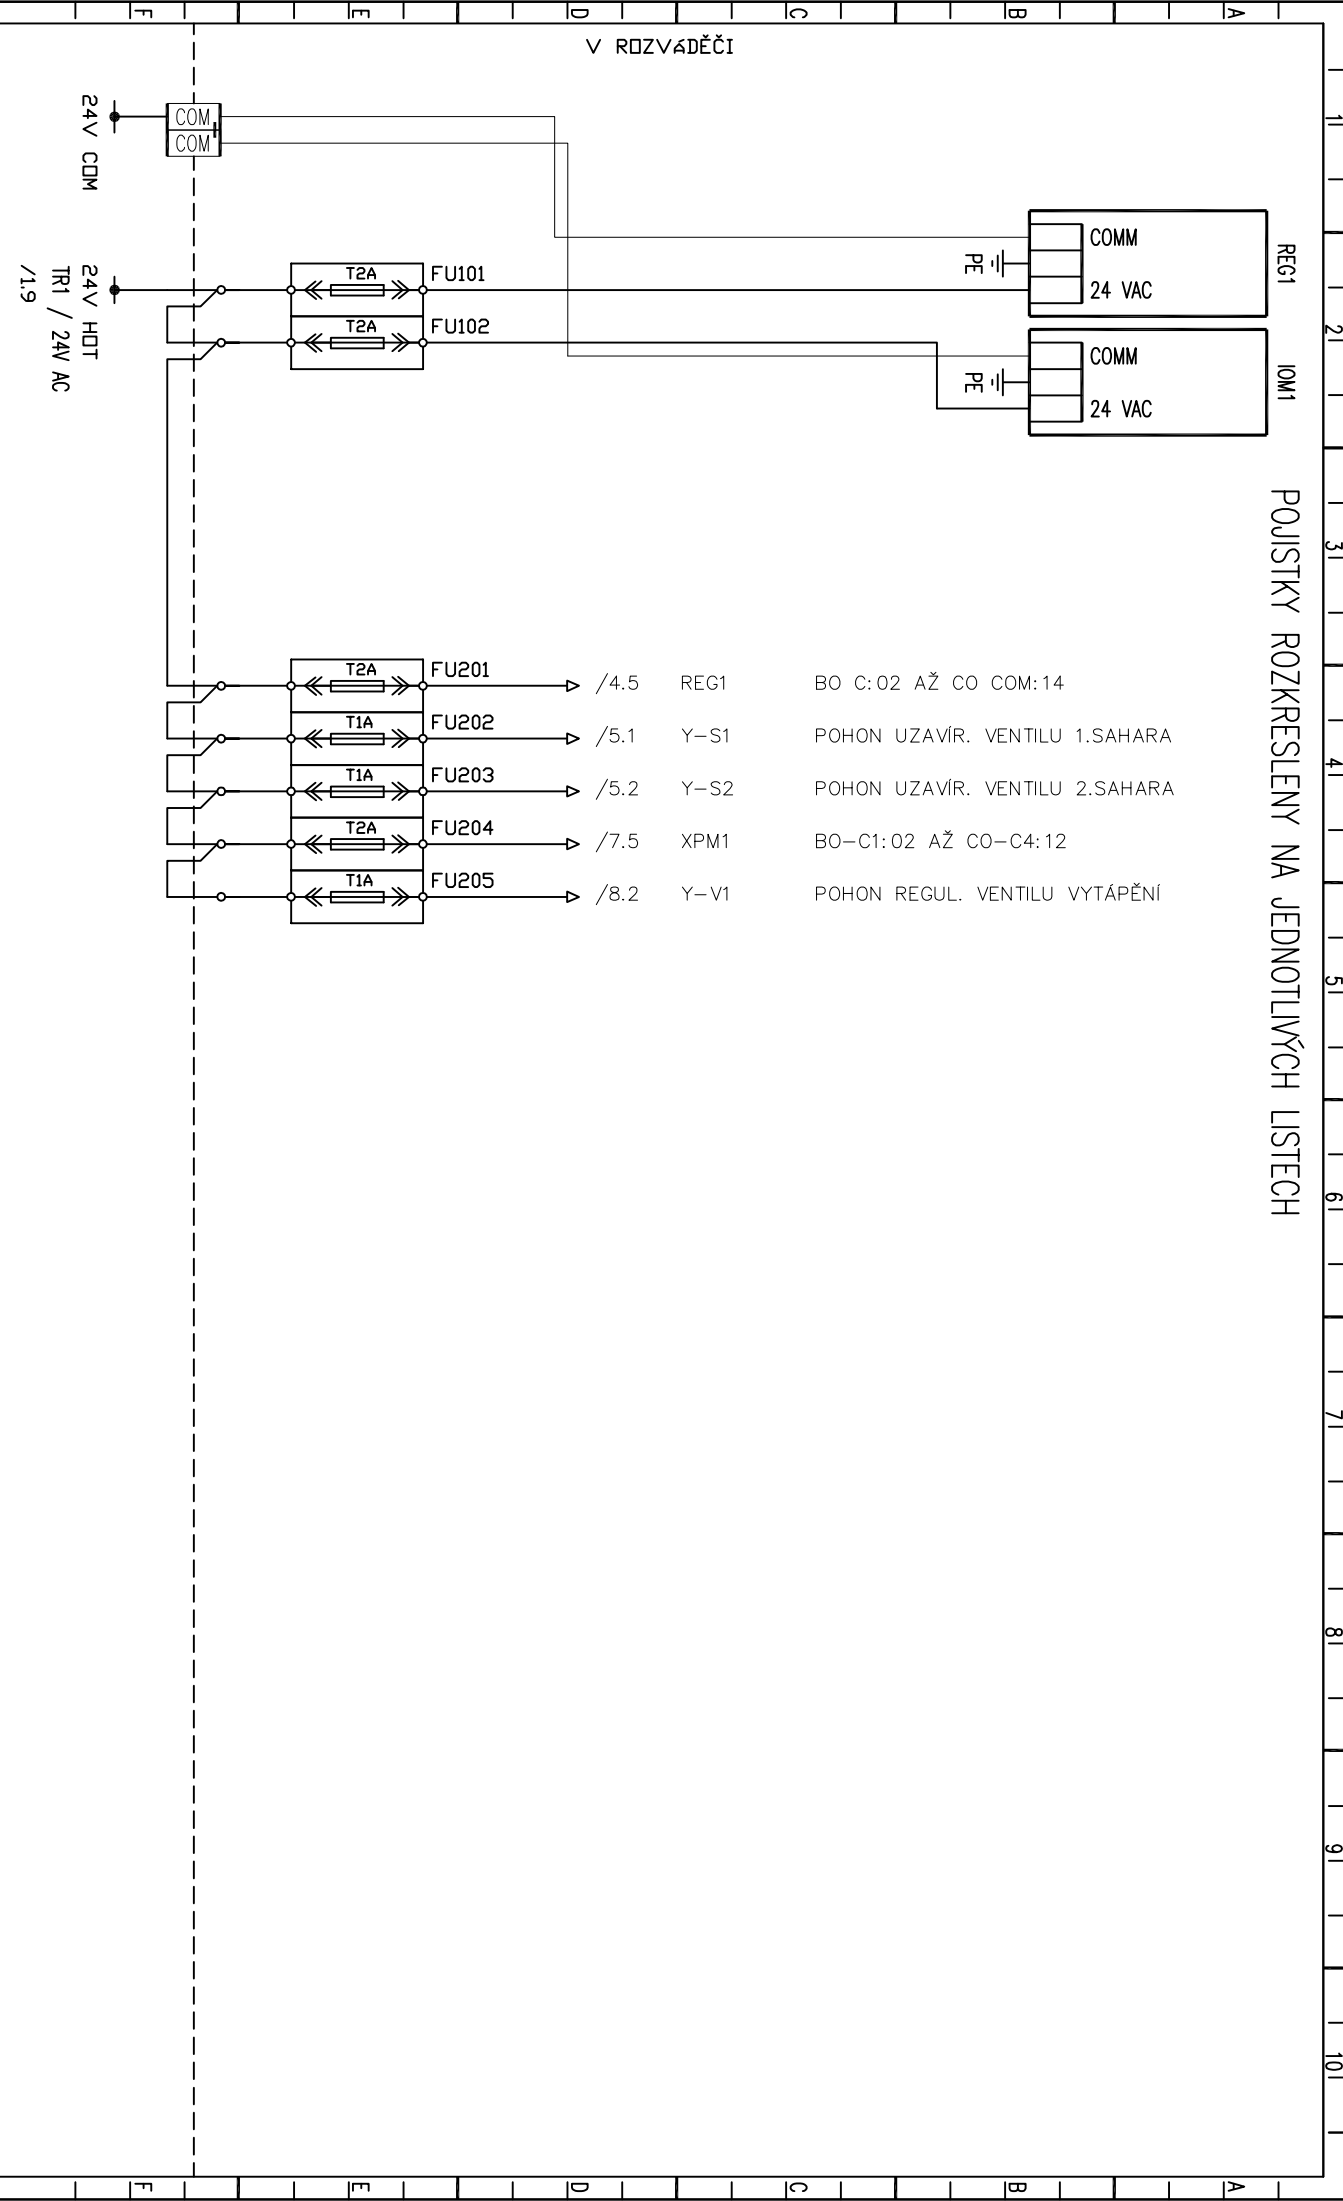

DATA	02/2025	STAVBA	NEMOCNICE PELHŘIMOV			INVESTOR	NEMOCNICE PELHŘIMOV	STUPEŇ PROJEKTU	MĚŘÍTKO	LIST	10
VYPRACOVAL	ING. VITKOVA		SD 21 HALA A PŘÍSTŘEŠEK ODPAADOVÉHO HOSPODÁŘSTVÍ			OBSAH VYKRESU	RZVADĚČ BA-8, ČÁST NAPÁJENÍ	DPŠ	1110789	ČÍS. 1110789_DPŠ_D1.2.8_SD21_VK. 800_003_00_BA8	LISTŮ 11
KONTROLOVAL			MĚŘENÍ A REGULACE								
SCHVALIL	ING. BALÁŽIK										

ČELNÍ POHLED

M=1:5

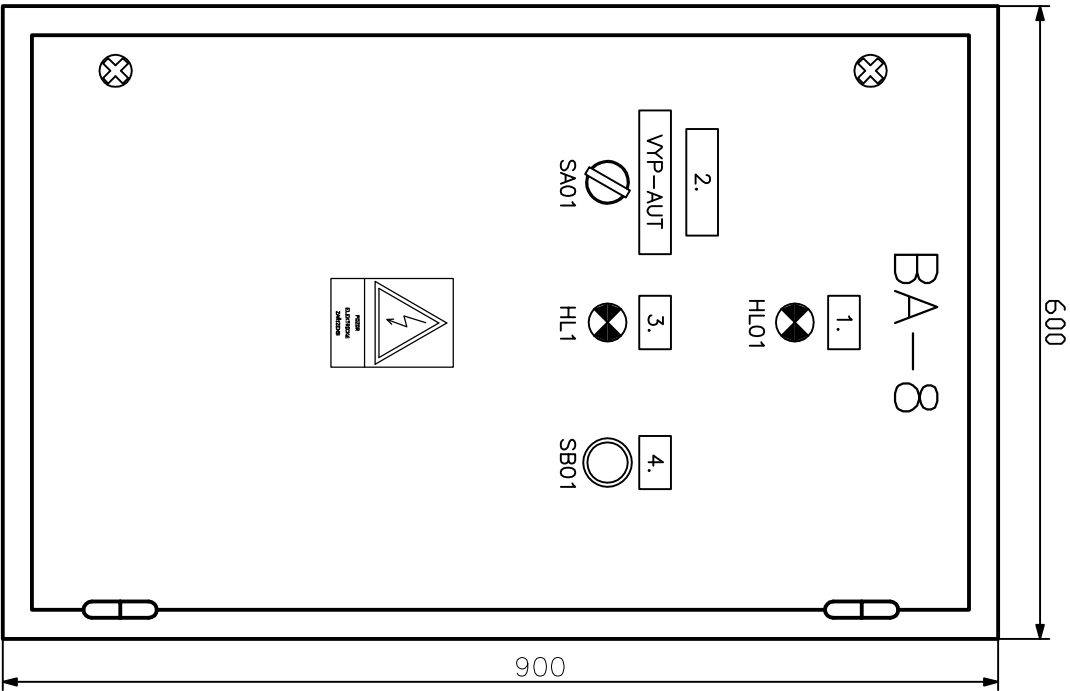

Legenda:

1.	ROZVÁDĚČ POD NAPĚTÍM	HL01
2.	OVLADÁNÍ REGULACE	SA01
3.	SUMÁRNÍ PORUCHA	HL1
4.	KVITACE PORUCHY	SB01

ROZVODNICE NA POVRCH
ROZMĚR v*š*h: 900x600x180 mm
PROVEDENÍ OCELOPLECHOVÉ
PANTY VPRAVO
KRYTÍ IP40/IP20
PŘÍVOD KABELU SHORA
VÝVODY KABELŮ NAHORU

NAPĚŤOVÁ SOUSTAVA: 1N+PE, ~50Hz, 1x230VAC, TN-S
2~ 50Hz, 24VAC/PELV, SELV

ZÁKLADNÍ OCHRANA (PŘED NEBEZPEČNÝM DOTYKEM ŽIVÝCH ČÁSTÍ):
DLE ČSN 33 2000-4-41 ed.2 –MALÝM NAPĚTÍM PELV, SELV
–IZOLACI
–KRYTEM

OCHRANA PŘI PORUŠE (PŘED NEBEZPEČNÝM DOTYKEM NEŽIVÝCH ČÁSTÍ):
DLE ČSN 33 2000-4-41 ed.2 –MALÝM NAPĚTÍM PELV, SELV
–AUTOMATICKÝM ODPOJENÍM OD ZDROJE
–DOPLNŮJÍCÍM POSPOJOVÁNÍM

ROZVÁDĚČ OPATŘIT VNITŘNÍ A VNĚJŠÍ OCHRANNOU SVORKOU

DATUM	02/2025	STAVBA	NEMOCNICE PELHŘÍMOV				INVESTOR	NEMOCNICE PELHŘÍMOV	STUPEŇ PROJEKTU	MĚŘÍTKO	N	LIST	11
VYPRACOVAL	ING. VÍTKOVÁ		SD 21 HALA A PŘÍSTŘEŠEK ODPAADOVÉHO HOSPODÁŘSTVÍ									LISTŮ	11
KONTROLOVAL			MĚŘENÍ A REGULACE				OBSAH VÝKRESU	RIZVÁDĚČ BA-8, POHLED	ZAKČÍSLO	1110789	ČÍS.	1110789_DPŠ_D1.2.8_SD21_VSK.	800_003_00_BA8
SCHVALIL	ING. BALÁŽIK												