OZN	NÁZEV MÍSTNOSTI	PLOCHA m2	S. V.	PODLAHA OZN	PODLAHA POZNÁMKA	STĚNY KÓD POVRCHU STĚNY	STĚNY POZNÁMKA
102	KANCELÁŘ	6,94	3000 mm	F03	DLAŽBA KERAMICKÁ	OMÍTKA VPC JEDNOVRSTVÁ	SOKL KERAMICKÝ V=100 mm OBKLAD KERAMICKÝ U KUCHYŇSKÉ LINKY V=5000/800 mm
103	UMÝVÁRNA	3,21	3000 mm	F03	DLAŽBA KERAMICKÁ	OMÍTKA VPC JEDNOVRSTVÁ	OBKLAD KERAMICKÝ V=2000 mm
104	TECHNICKÁ M.	2,90	3000 mm	F03	DLAŽBA KERAMICKÁ	OMÍTKA VPC JEDNOVRSTVÁ	SOKL KERAMICKÝ V=100 mm
105	ÚKLID	2,02	3000 mm	F03	DLAŽBA KERAMICKÁ	OMÍTKA VPC JEDNOVRSTVÁ	OBKLAD KERAMICKÝ V=2000 mm
106	WC	1,71	3000 mm	F03	DLAŽBA KERAMICKÁ	OMÍTKA VPC JEDNOVRSTVÁ	OBKLAD KERAMICKÝ V=2000 mm
107	HALA ODPADOVÉHO HOSPODÁŘSTVÍ	146,96		F01	DRÁTKOBETON HALA		
108	PŘÍSTŘEŠEK PRO KONTEJNERY	103,99		F02	DRÁTKOBETON PŘÍSTŘEŠEK		

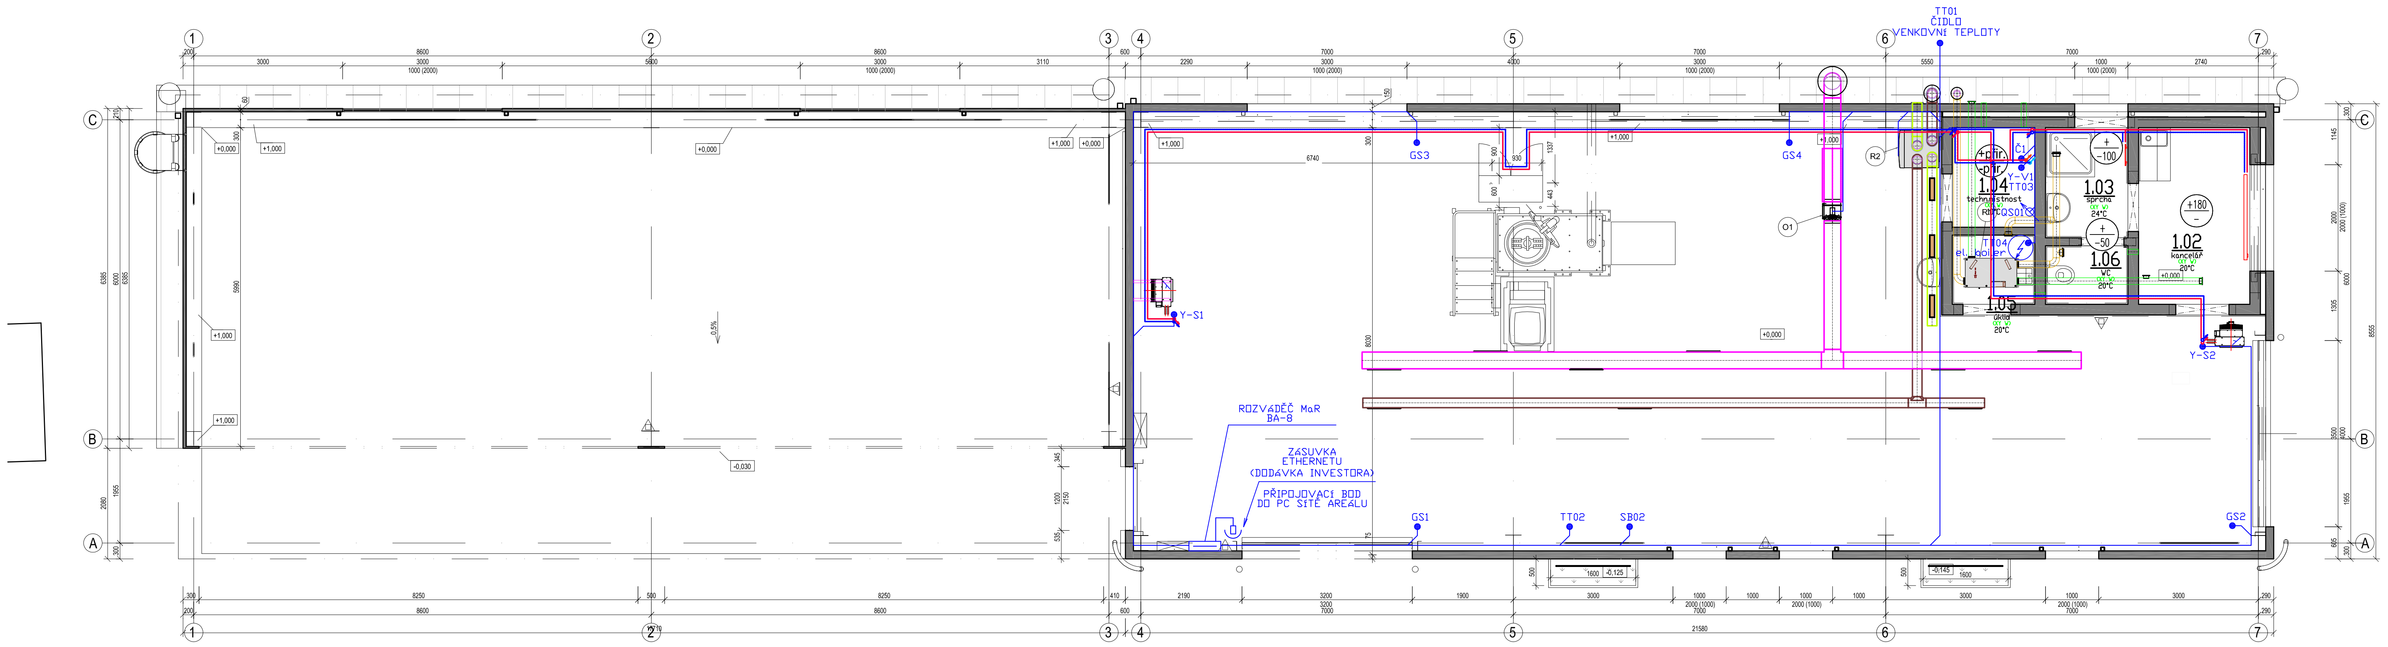

SCHÉMA / KEY PLAN

GENERÁLNÍ PROJEKTANT / HEAD DESIGNER

OBERMEYER Helika

BERNAOVIČOVÁ 65
P.O.BOX 4, 199 21 PRAHA 9
TEL.: +420 281 097 222
EMAIL: info@obermeyer.cz

OBJEDNATEL / CLIENT

Nemocnice Pelhřimov, příspěvková organizace
Sborovského bratrství 710
393 38, Pelhřimov

PROJEKTANT / DESIGNER

OBERMEYER Helika

BERNAOVIČOVÁ 65
P.O.BOX 4, 199 21 PRAHA 9
TEL.: +420 281 097 222
EMAIL: info@obermeyer.cz

VYPRACOVAL / DRAWN BY: Ing. Zdeňka Vlková

ODP. PROJEKTANT / RESPONSIBLE: Ing. Zdeňka Vlková

KONTROLOVAL / CHECKED BY: Ing. Ondřej Balážik

SCHVÁLIL / APPROVED BY: Ing. Ondřej Balážik

NÁZEV ZAKÁZKY / PROJECT NAME

Nemocnice Pelhřimov - Hala a přístřešek odpadového hospodářství na pozemku p.č. 1954/8, 1954/9,1667/3, 1957/4, k.ú. Pelhřimov

STUPEŇ PD / PROJECT STAGE: DOKUMENTACE PRO PROVÁDĚNÍ STAVBY

MĚŘÍTKO / SCALE: 1:50

DATUM VYDÁNÍ / DATE OF ISSUE: 02/2025

POČET A4 / NUMBER OF A4: 8 x A4

NÁZEV OBJEKTU, SO/IO / DESIGN PART: SO 21 - HALA A PŘÍSTŘEŠEK ODPADOVÉHO HOSPODÁŘSTVÍ

NÁZEV PROFESNÍHO DÍLU / DESIGN SECTION: 800 - MĚŘENÍ A REGULACE

NÁZEV DOKUMENTU / DOCUMENT TITLE: PŮDORYS

NÁZEV SOUBORU / FILE NAME: 1110789 _ DPS _ D1.2.8 _ SO21 _ 800 _ 2 _ 001 _ 00

ČÍSLO PROJEKTU PROJECT NO.	STUPEŇ PD STAGE	ČÁST CODE	SO / IO PART	PROFESNÍ DÍL SECTION	DILATACE DILATATION	ČÍSLO DOKUMENTU DOCUMENT NO.	REVIZE REV.
1110789	DPS	D1.2.8	SO21	800	2	001	00

KOPIE / COPY