
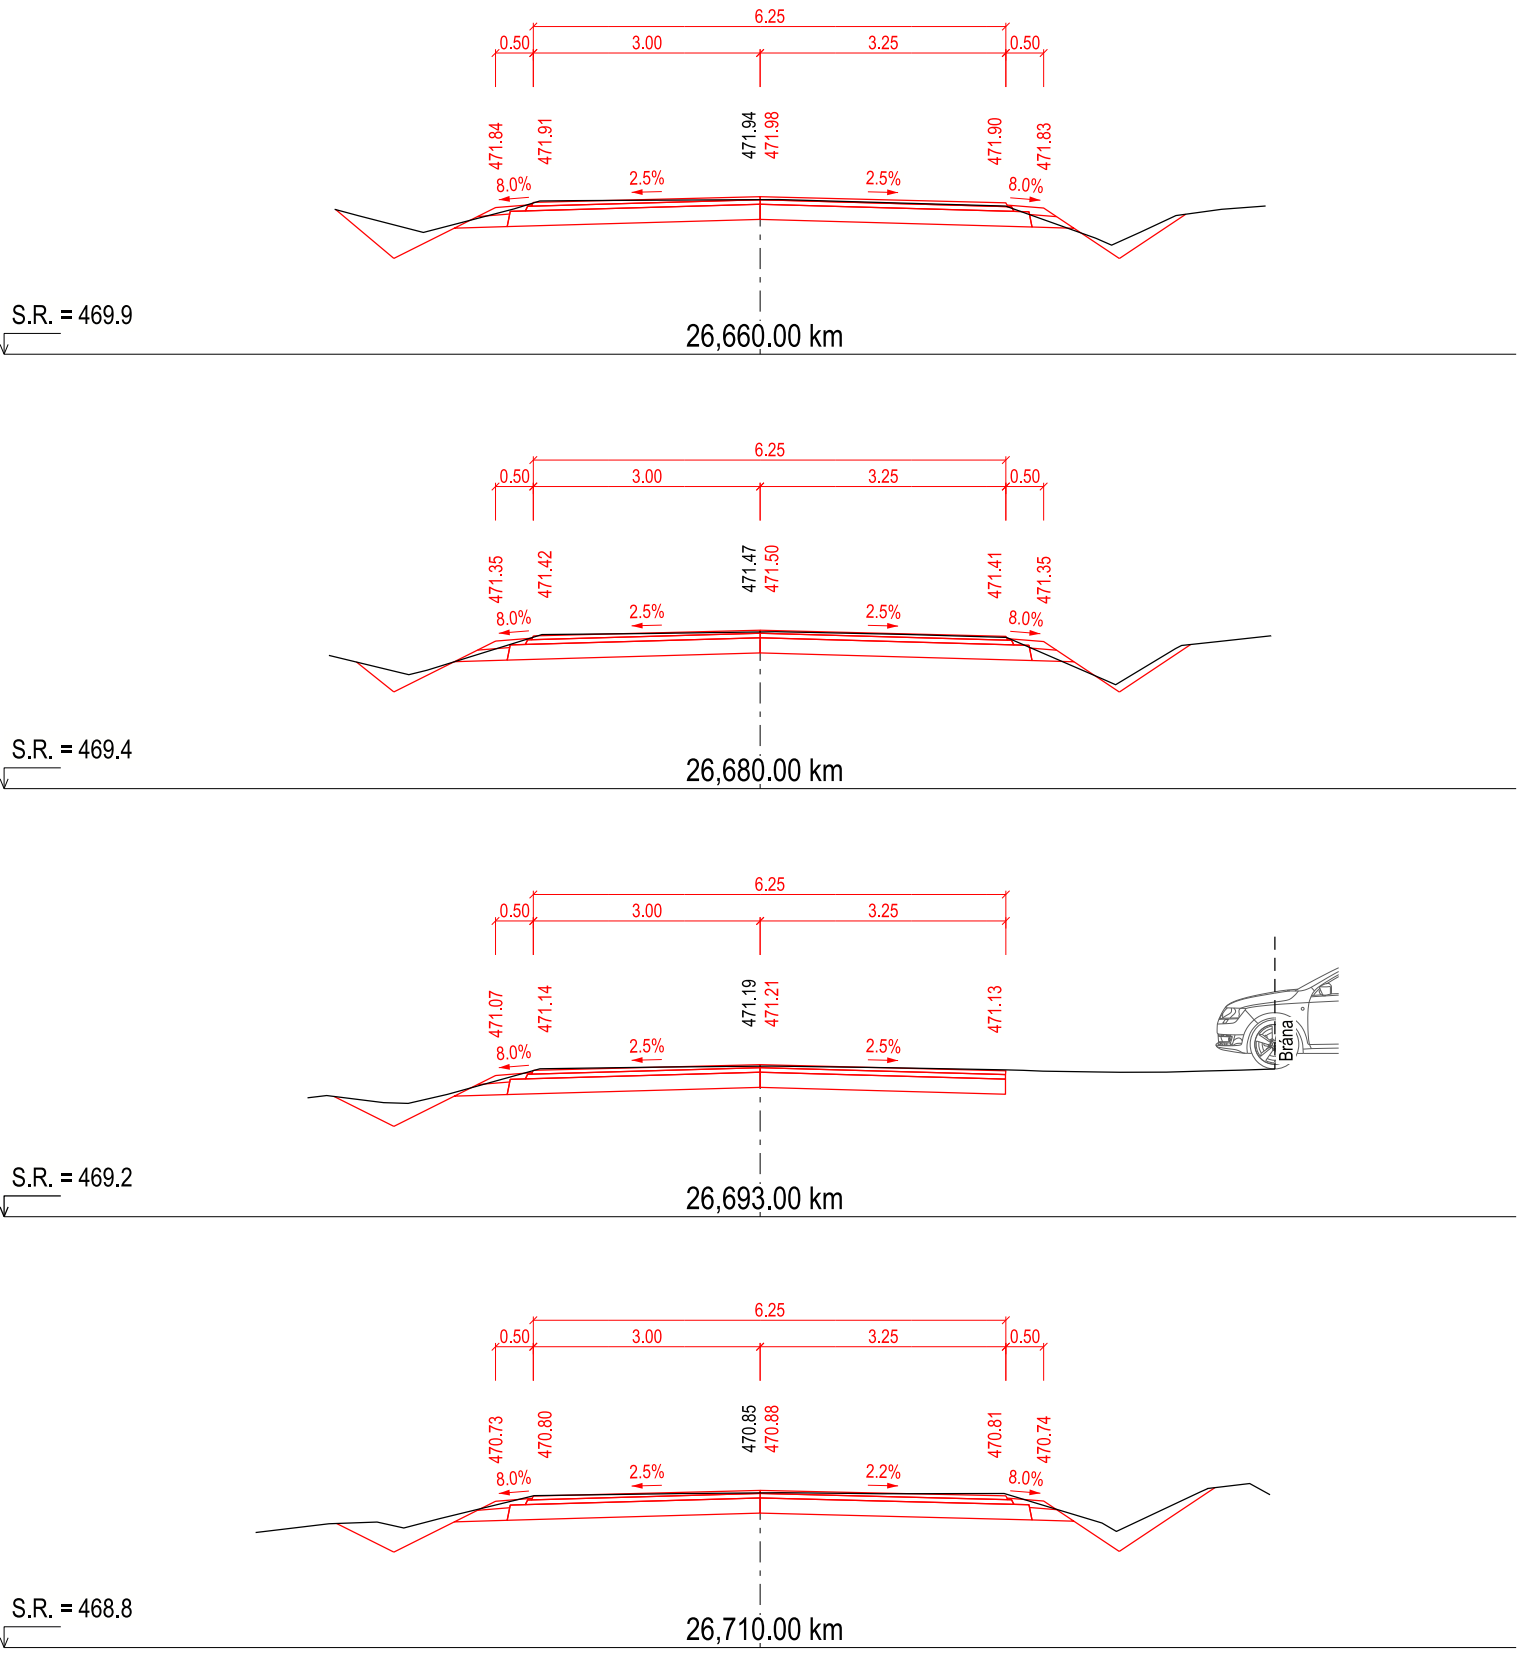
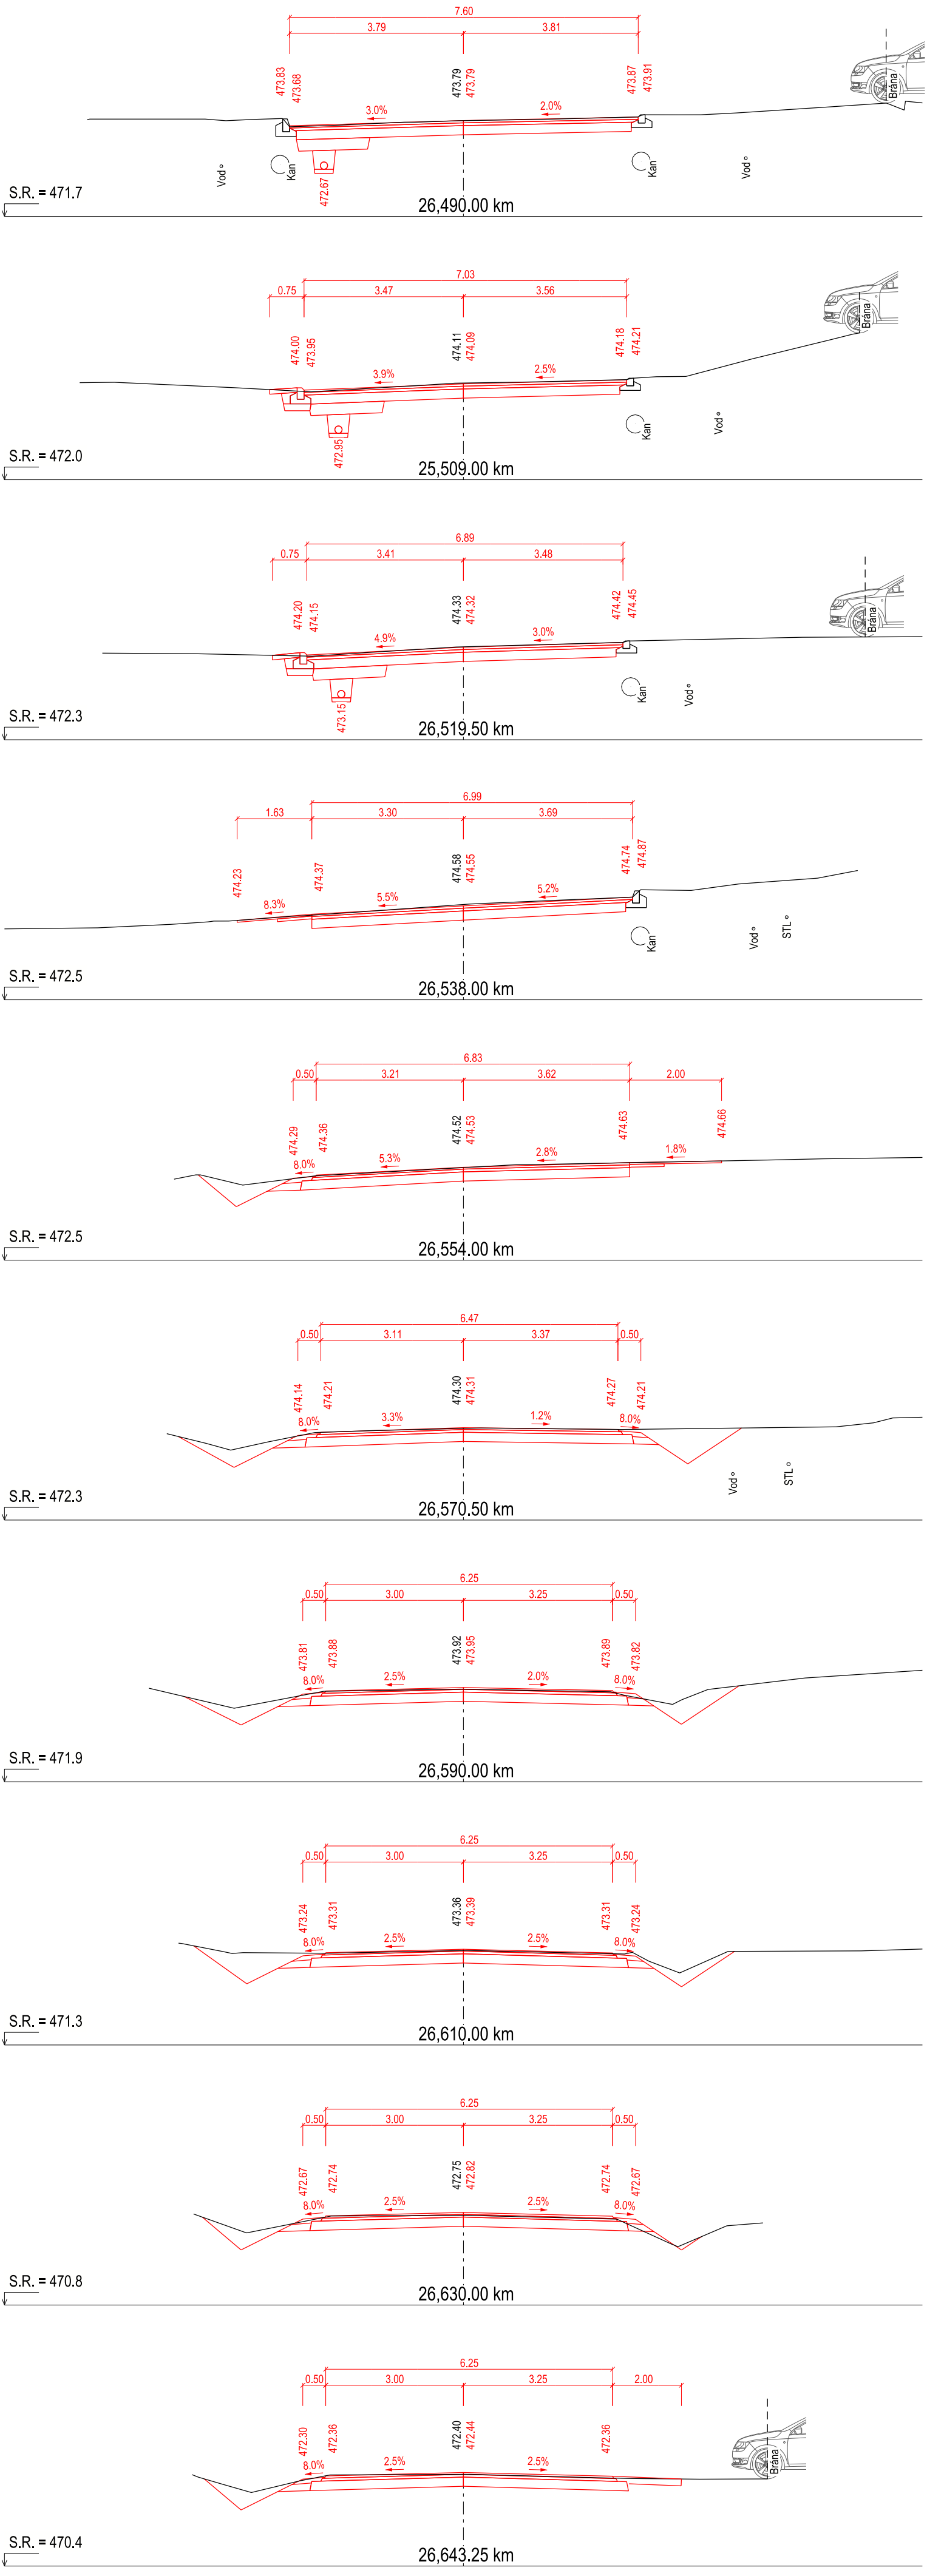


CHARAKTERISTICKÉ ŘEZY
MĚŘ. 1 : 100

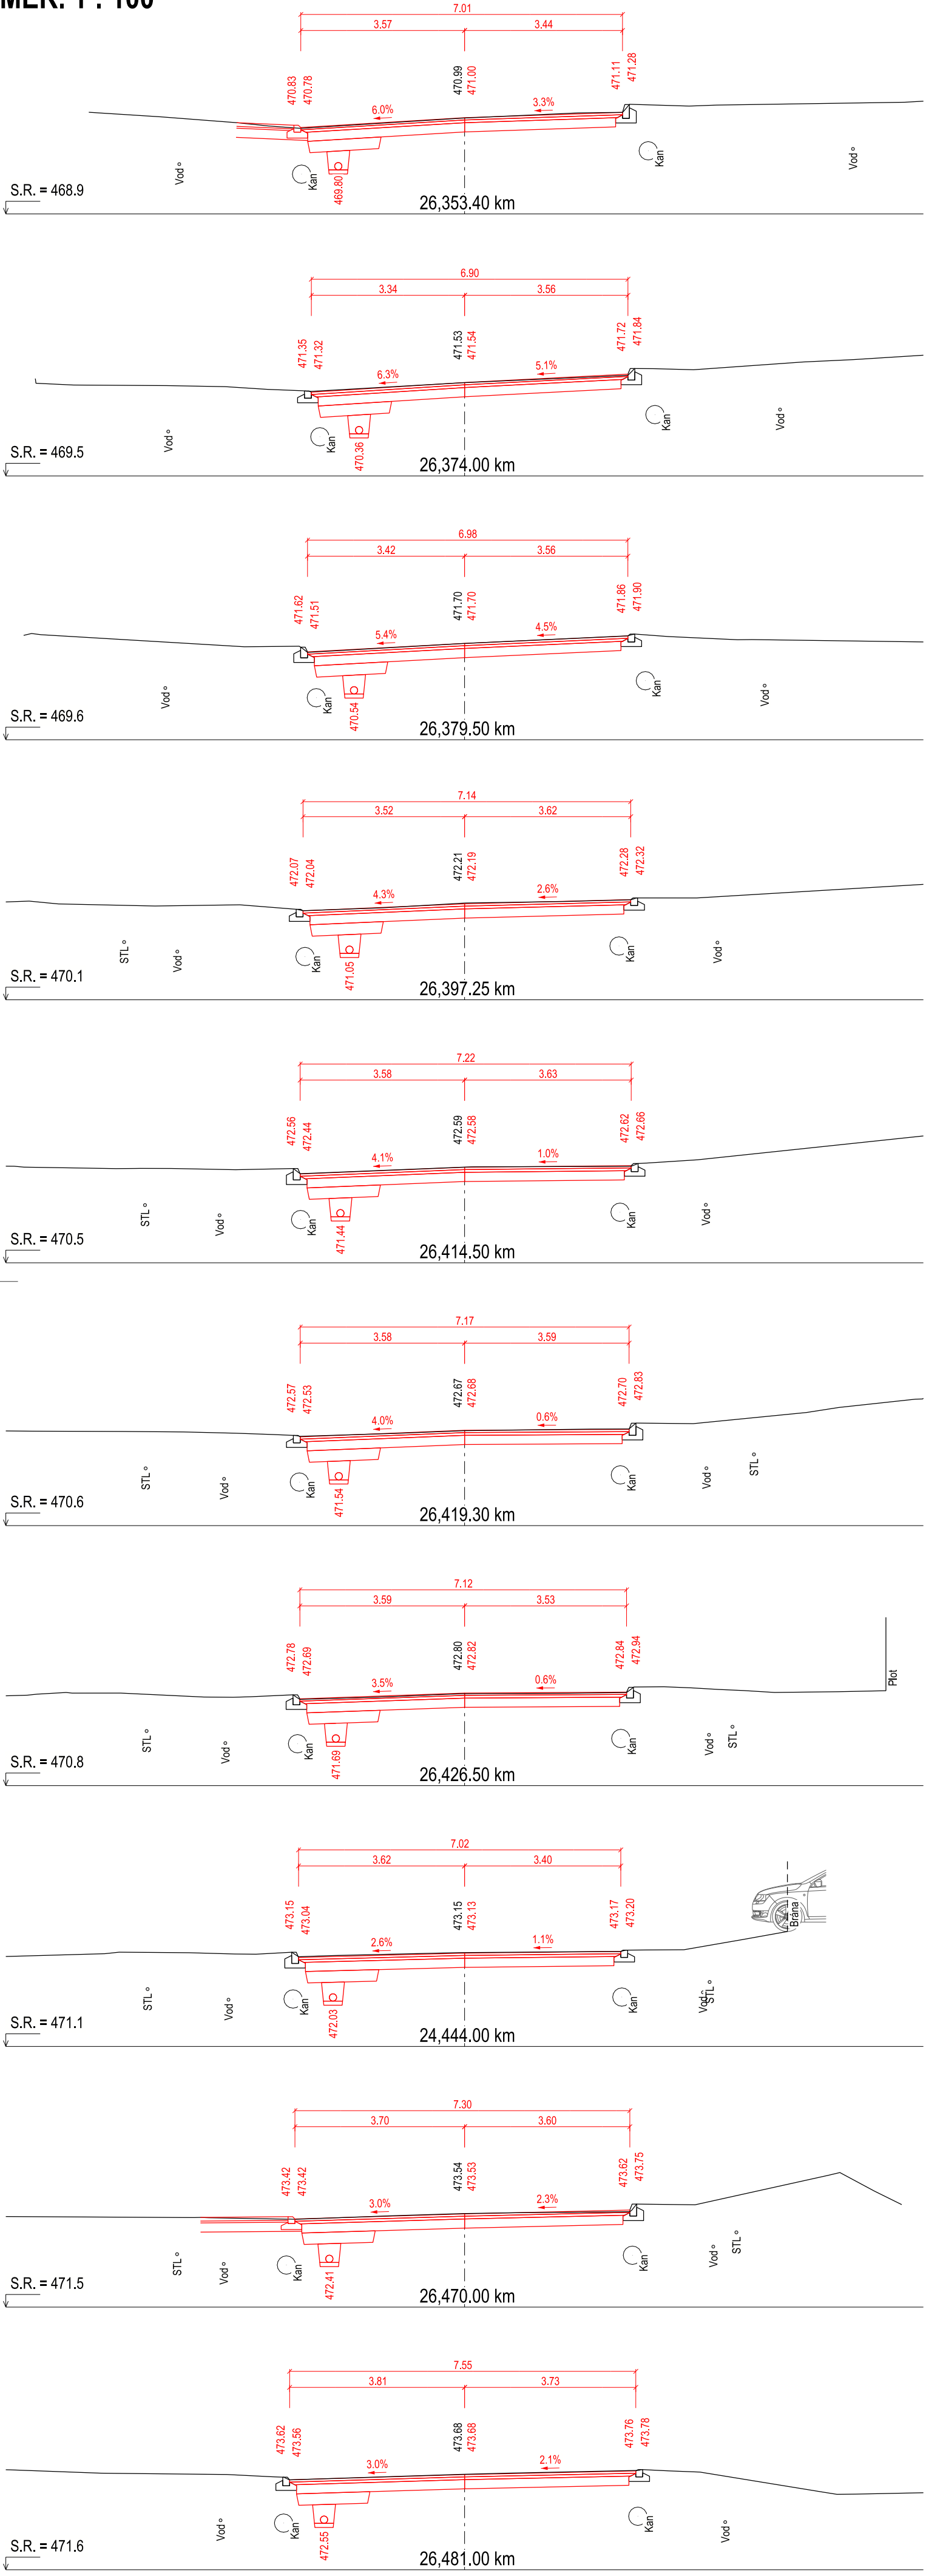

OBJEDNATEL		NÁZEV AKCE				
<div>Krajská správa a údržba silnic Vysočiny</div> 		II/405 OKŘÍŠKY - KŘÍŽ. I/23				
		ČÁST				
		DOKUMENTACE OBJEKTŮ				
ZPRACOVATEL		STAVEBNÍ OBJEKT				
Ing. Petra Havlíková Angelišová IČ: 22635980 Email: p.havlikova@pkph.cz Tel.: 737 007 189		SO 102 - Oprava vozovky km 25,833 - 26,717				
VÝKRES		CHARAKTERISTICKÉ ŘEZY - 2				
VYPRACOVAL		Ing. Petra Havlíková Angelišová				PARÉ
ZODP. PROJEKTANT		Ing. Petra Havlíková Angelišová				
Č. ZAKÁZKY	DATUM	REVIZE	MĚŘÍTKO	STUPĚN	ČÁST	PŘÍLOHA
25_01	05/2025		1: 100	PDPS	D2	3.2