
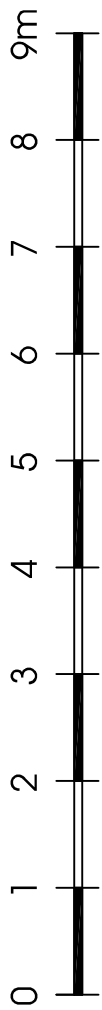


pohled severovýchodní

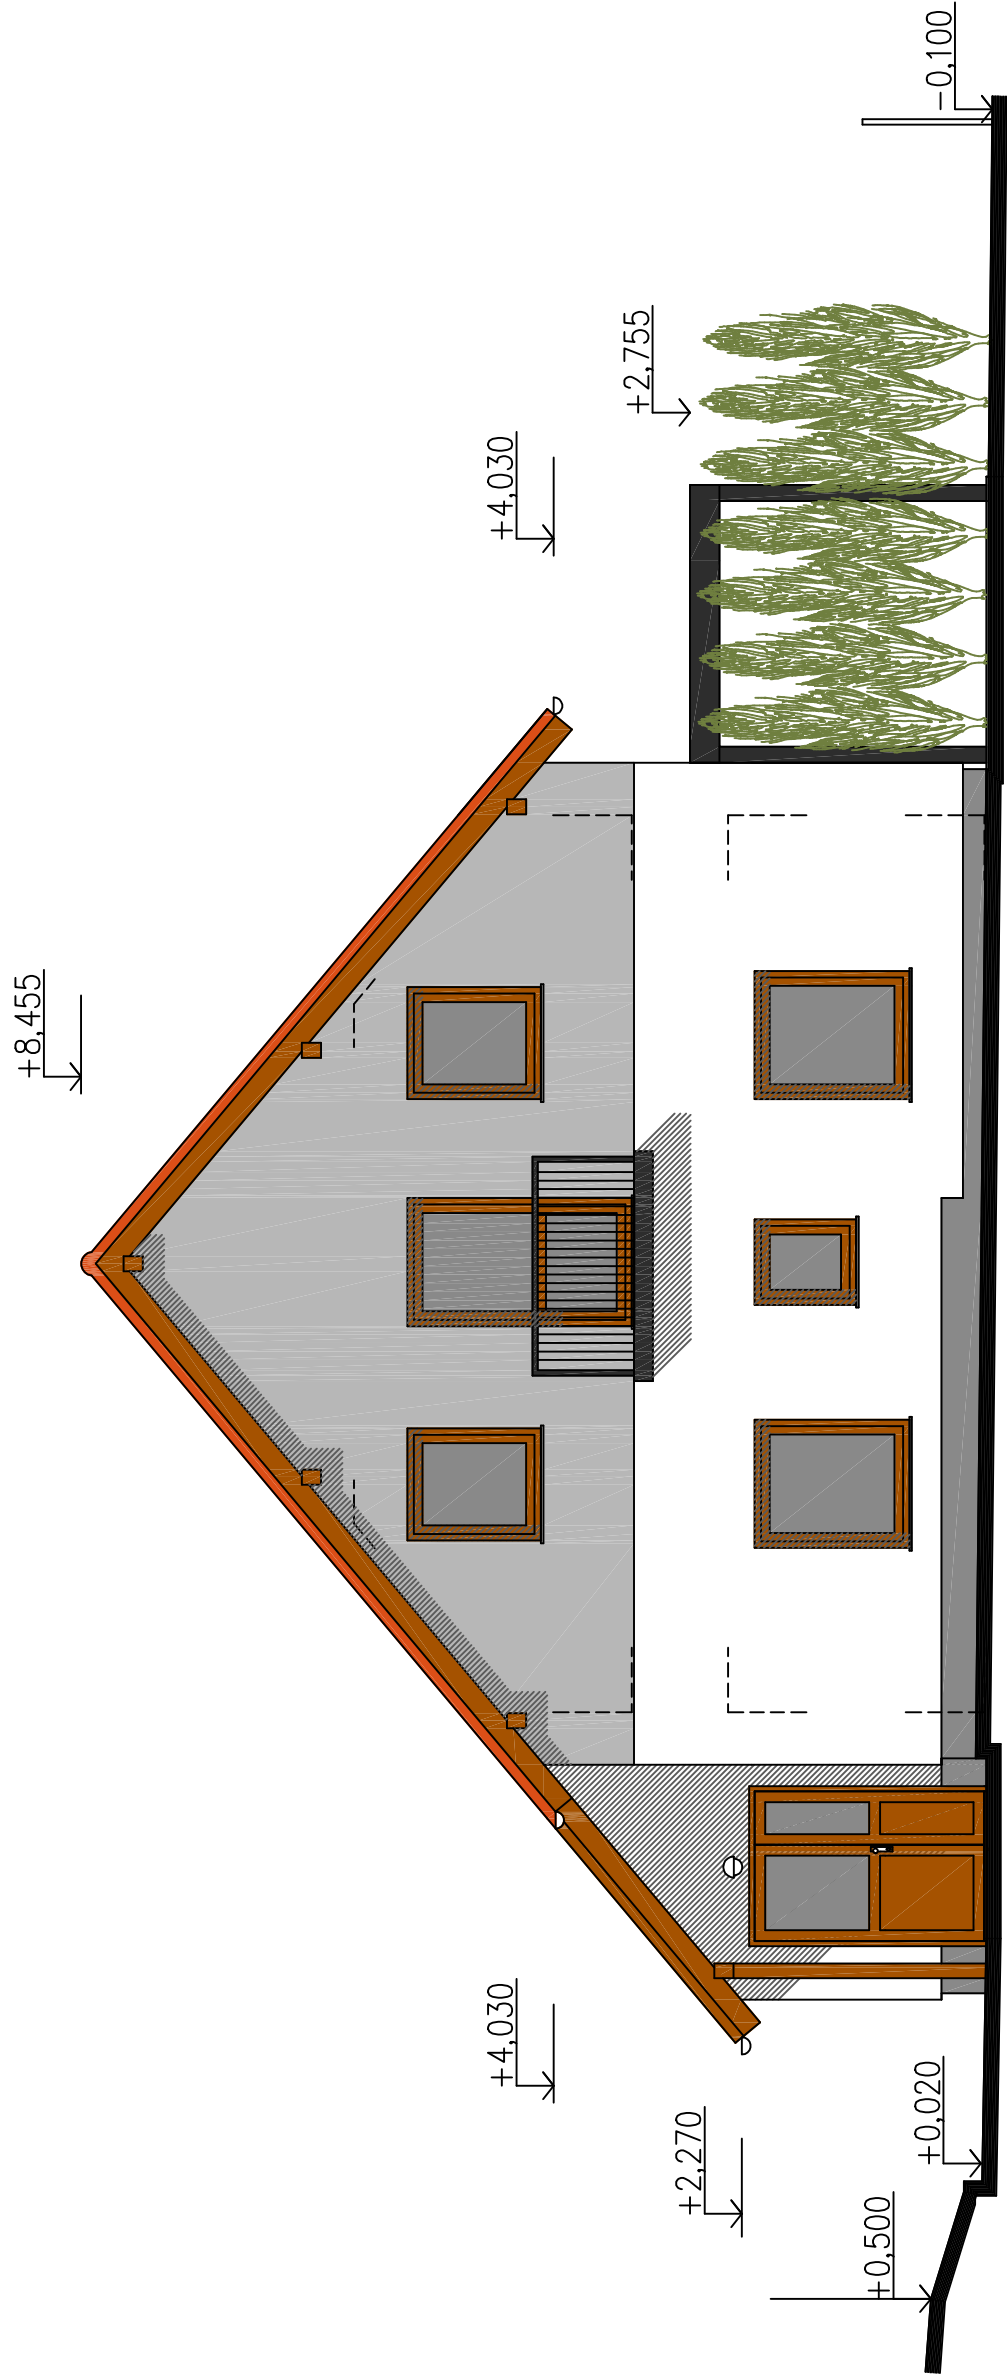

pohled severozápadní

13 pohledy 2

*Michal Trnka*  
**ATELIER**  
TEL: 567 307 779  
603 502 467  
IČO: 18197621  
DIČ: CZ18197621  
BRNĚNSKÁ 48, 586 01 JIHLAVA

TRANSFORMACE DOMOVA ČERNOVICE - LIDMAŇ XIII. - NOVÁ ŘÍŠE - investiční záměr

OBJEKT S.O.2 - CHRÁNĚNÉ BYDLENÍ měřítko 1: 100

investor : KRAJ VYSOČINA, ŽIŽKOVA 1882/57, 58601 JIHLAVA

vypracoval : Ing. Milan Trnka, Atelier Alfa spol. s r.o., Jihlava, datum : duben 2025