

GENERÁLNÍ PROJEKTANT

PENTA PROJEKT s.r.o.
Mrštíkova 1166/12
586 01 Jihlava
IČ: 479 16 621
+420 567 312 451
www.pentaprojekt.cz
penta@penta.ji.cz

Sociální centrum Kraje Vysočina- rekonstrukce oplocení

INVESTOR

Kraj Vysočina
Žižkova 1882/57
586 01 Jihlava
IČ: 708 90 749

D2.013 Chodník a oplocení

HLAVNÍ ARCHITEKT PROJEKTU
Ing. arch. Jaromír Homolka, CSc.
HLAVNÍ INŽENÝR PROJEKTU
Jaroslav Krejčí

ZPRACOVATEL ČÁSTI PD

PENTA PROJEKT s.r.o.
Mrštíkova 1166/12
586 01 Jihlava
IČ: 479 16 621
+420 567 312 451
penta@penta.ji.cz

VEDOUCÍ PROJEKTANT
Ing. arch. Jaromír Homolka, CSc.

VYPRACOVAL
Jaroslav Krejčí

KONTROLOVAL
Jaroslav Krejčí

ČÍSLO VÝKRESU

C.1

REVIZE

R00

NÁZEV VÝKRESU

Situační výkres širších vztahů

ZAKÁZKOVÉ ČÍSLO

2024-35

STUPEŇ PD

DPS

MĚŘÍTKO

1 : 8000


FORMÁT

2x A4

DATUM

11 / 2024

TENTO VÝKRES A JEHO DETAILS JSOU MAJETKEM ZHOTOVITELE A NESMÍ BÝT POUŽIT CELÝ ANI Z ČÁSTI BEZ JEHO PÍSEMNÉHO SOUHLASU (DLE ZÁKONA č. 121/2000 Sb.)

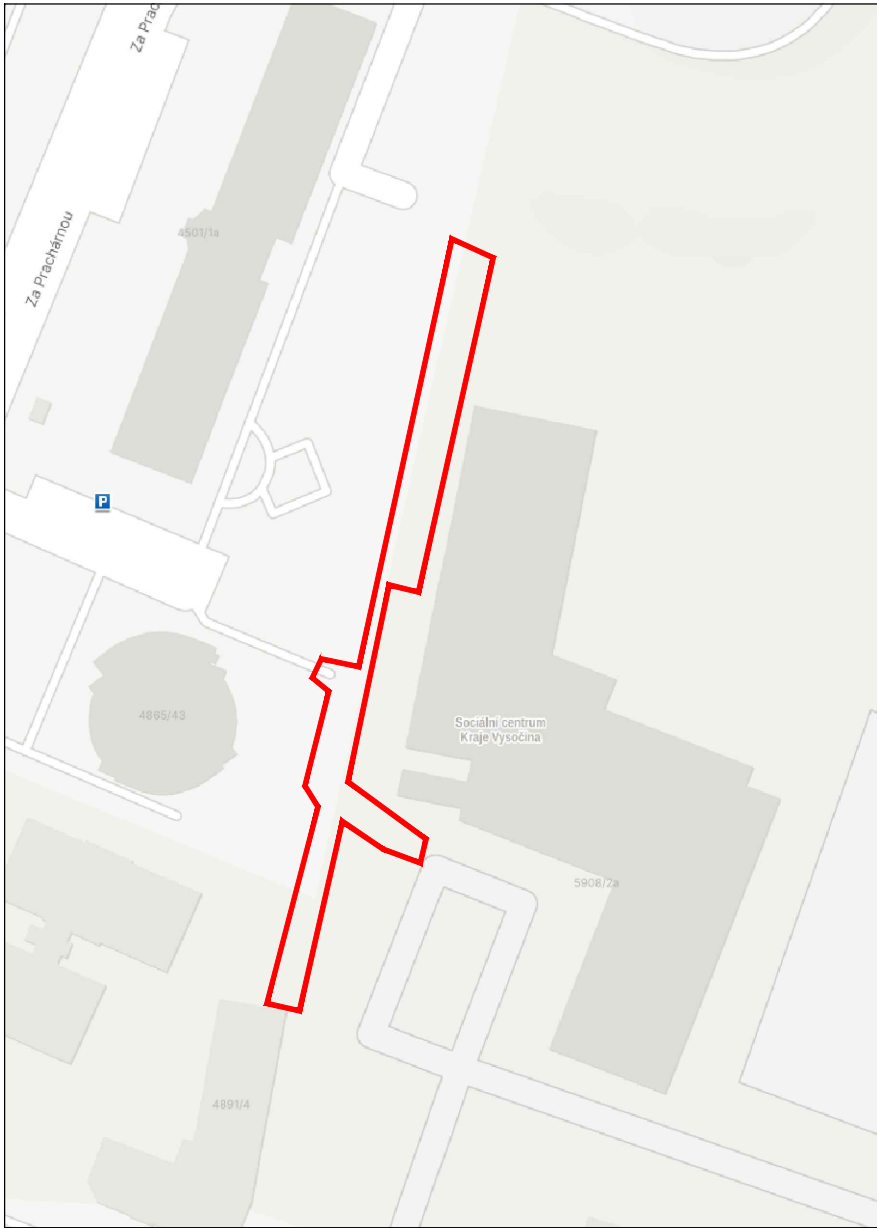

LEGENDA:  ZÁJMOVÉ ÚZEMÍ

1:1300