



PODÉLNÝ PROFIL OPLOCENÍ VÝŠKY 2,00m

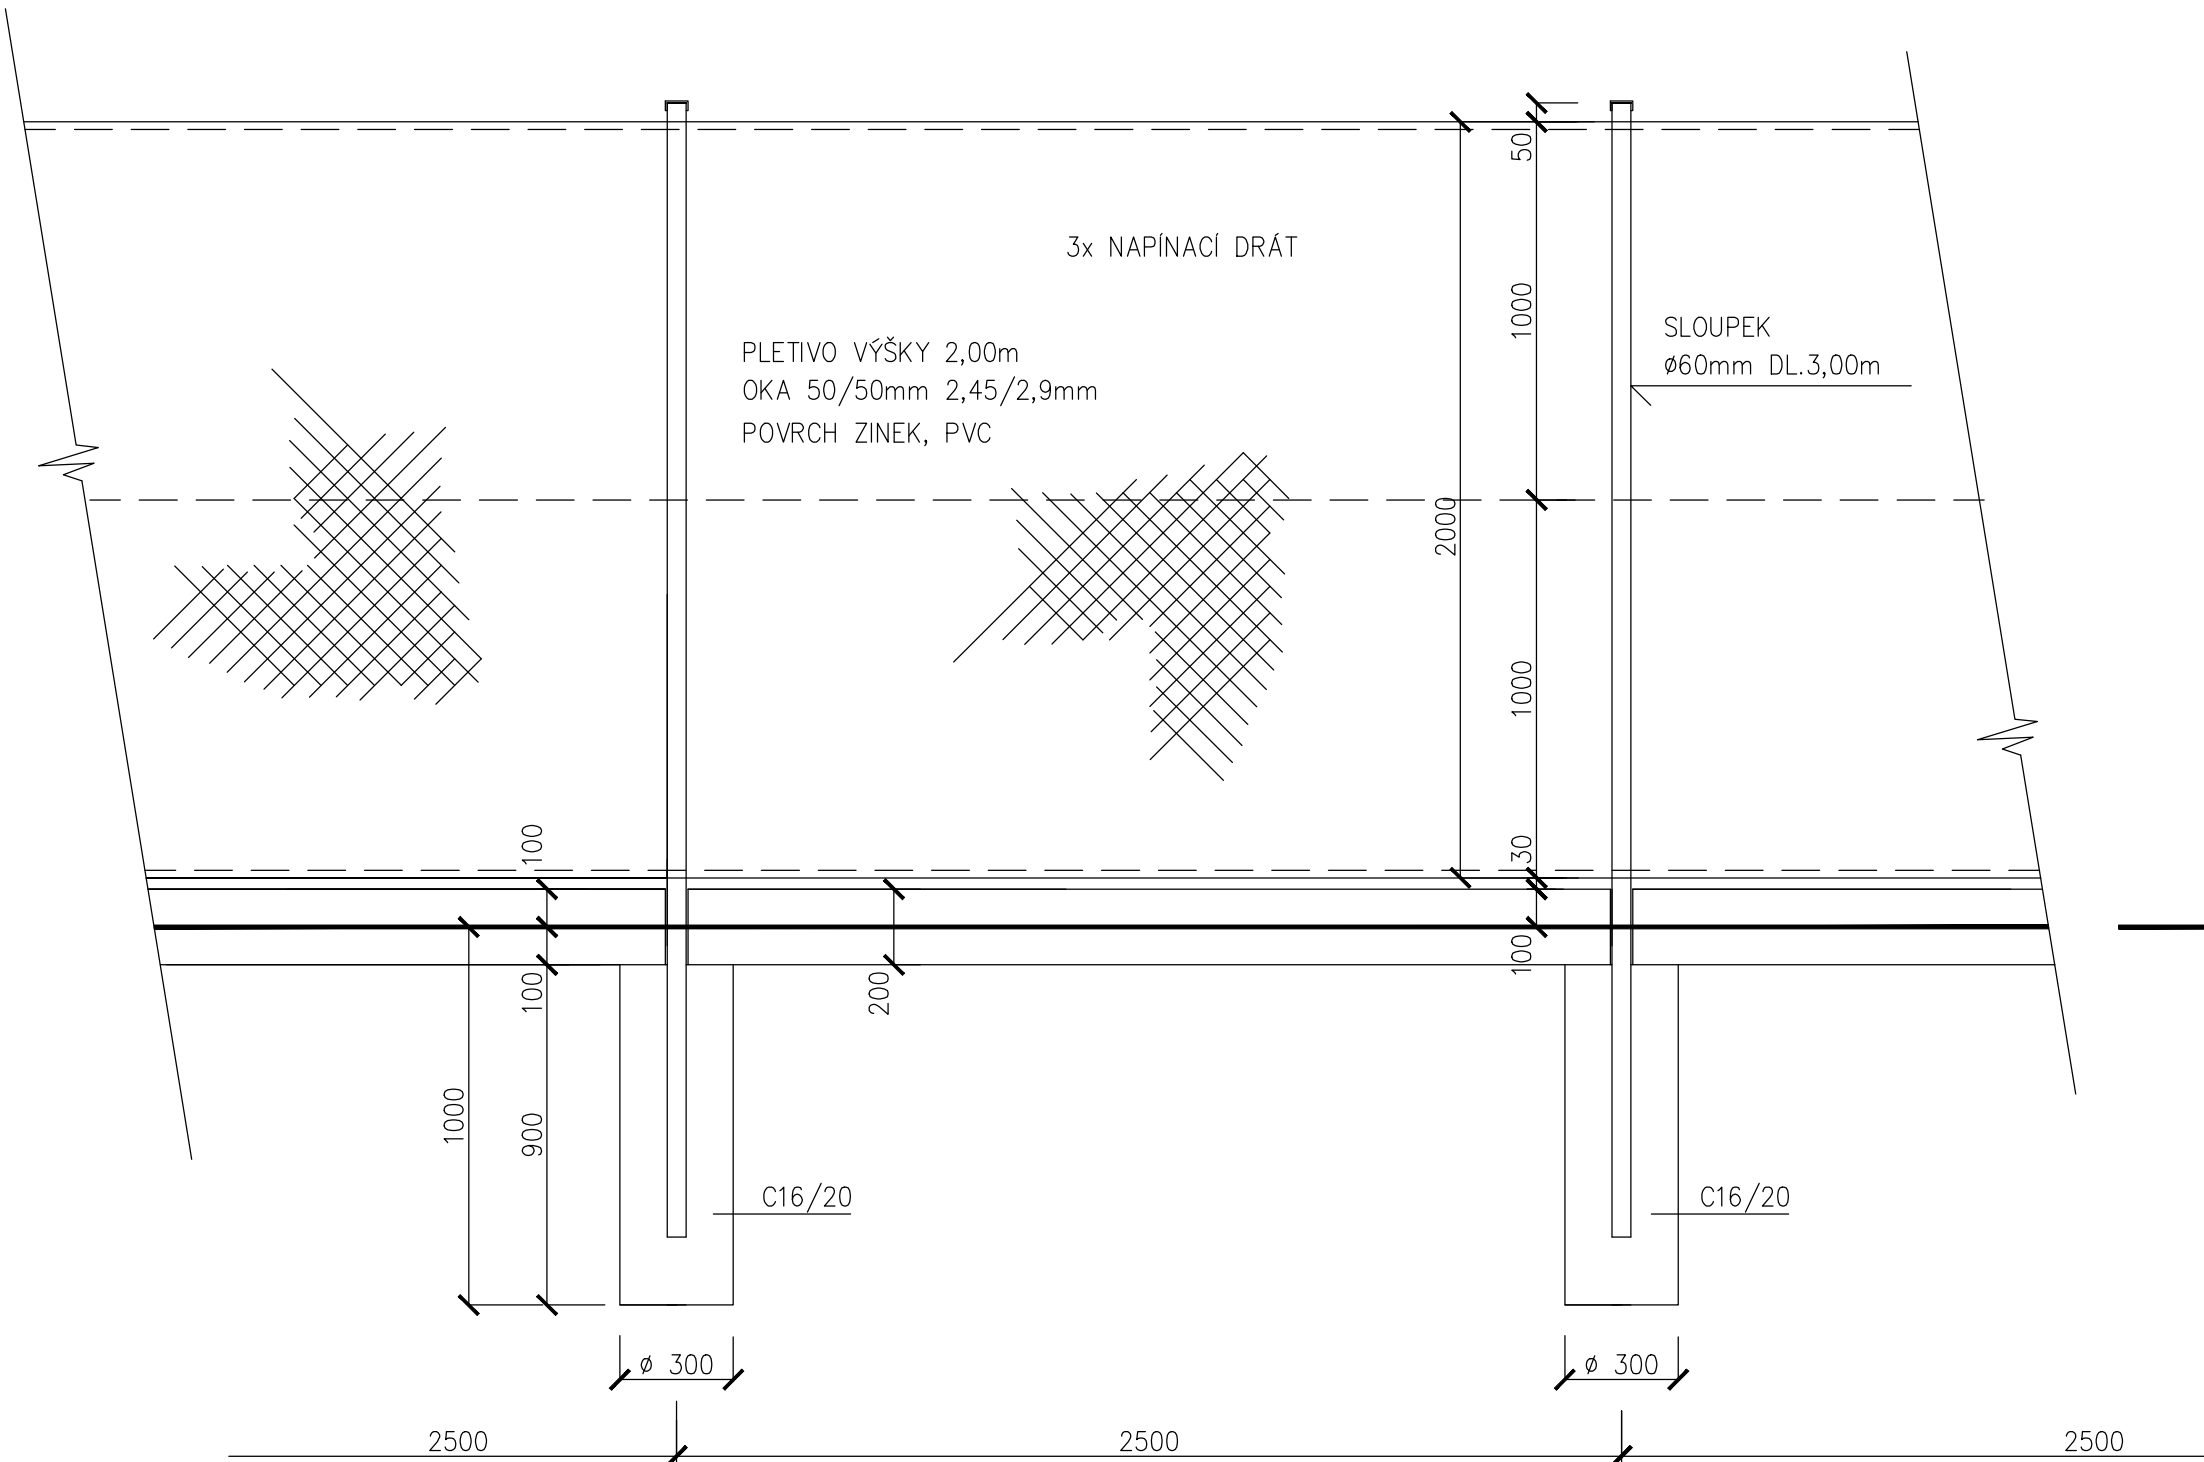


ROHOVÝ SLOUPEK OPLOCENÍ VÝŠKY 2,00m

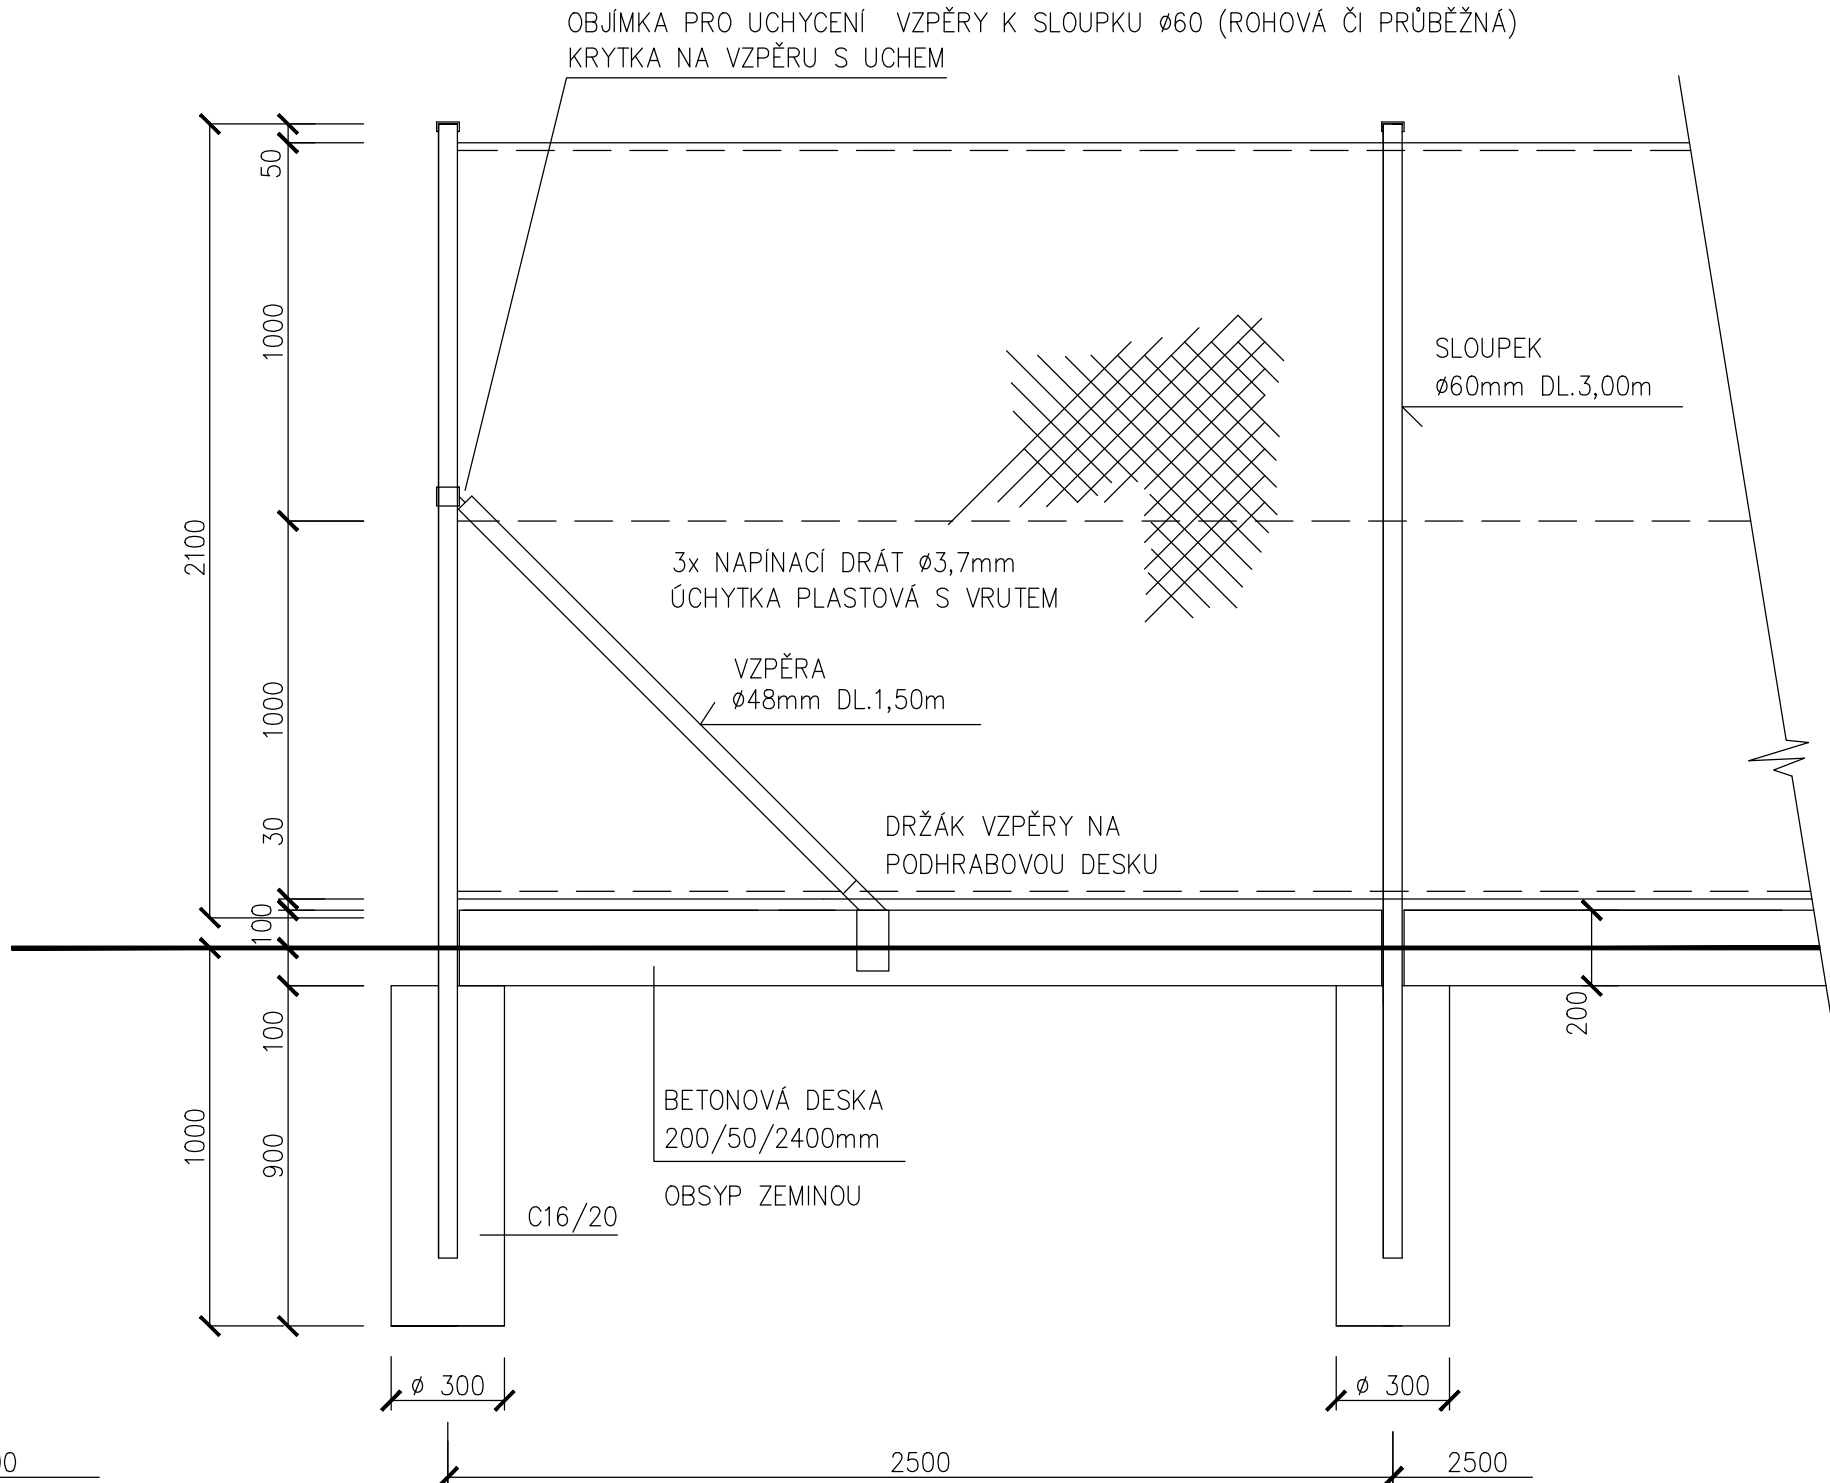


POZNÁMKA : VZPĚRY OSAZENY V LOMOVÝCH MÍSTECH A V ROVNÝCH ÚSEČÍCH PO 20 m

BARVA OPLOCENÍ BUDE RAL 6005 (ZELENÁ)


PŘÍČNÝ ŘEZ

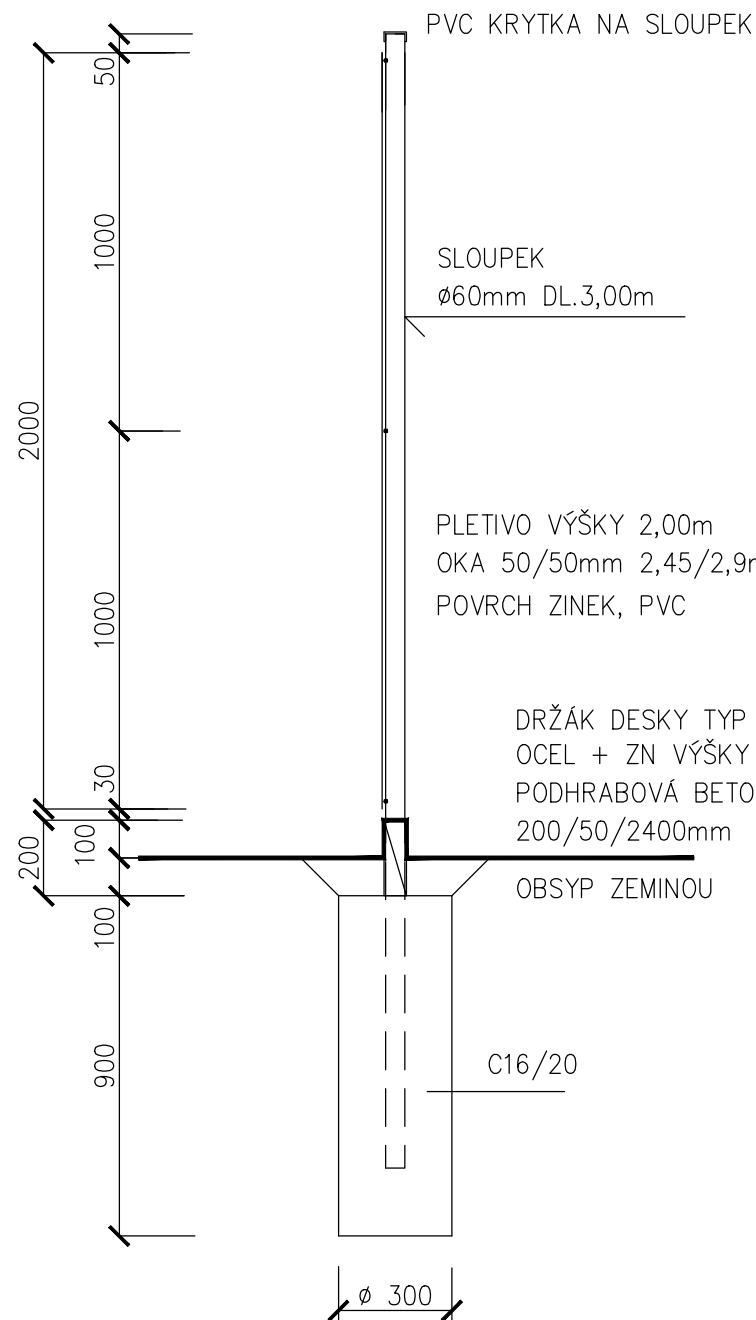


PŘÍČNÝ ŘEZ OPLOCENÍ VÝŠKY 1,00m

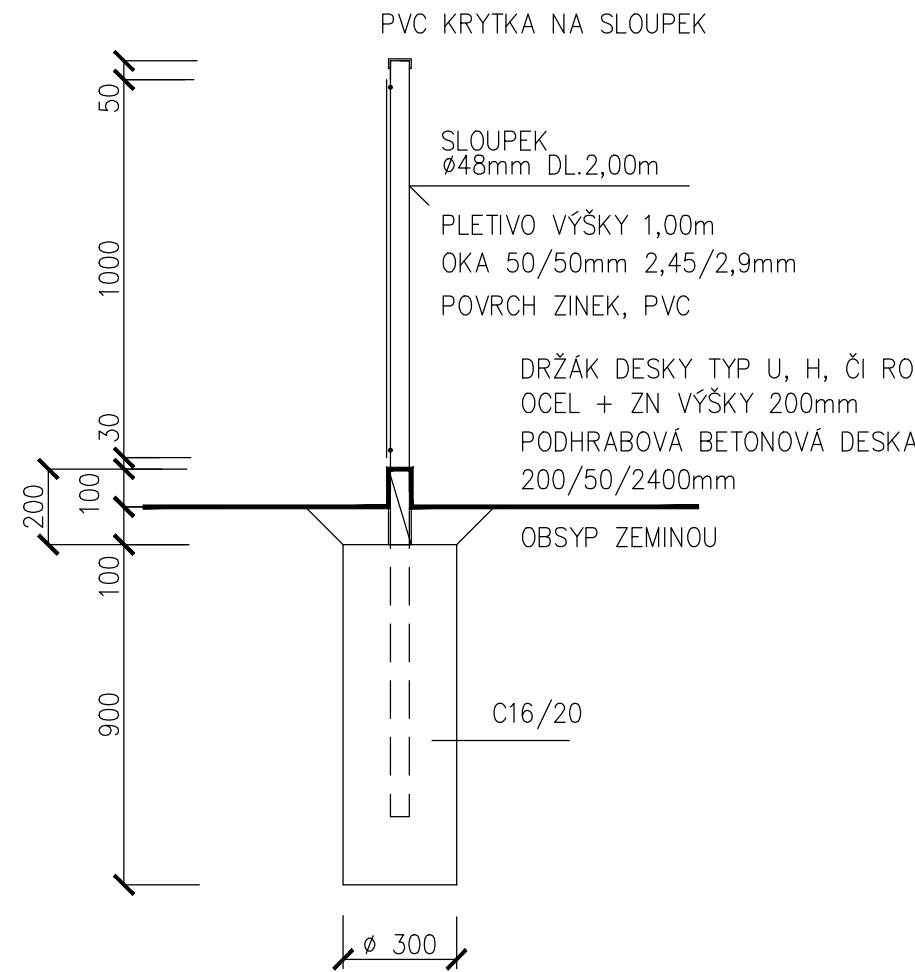

PODÉLNÝ PROFIL OPLOCENÍ VÝŠKY 1,00m

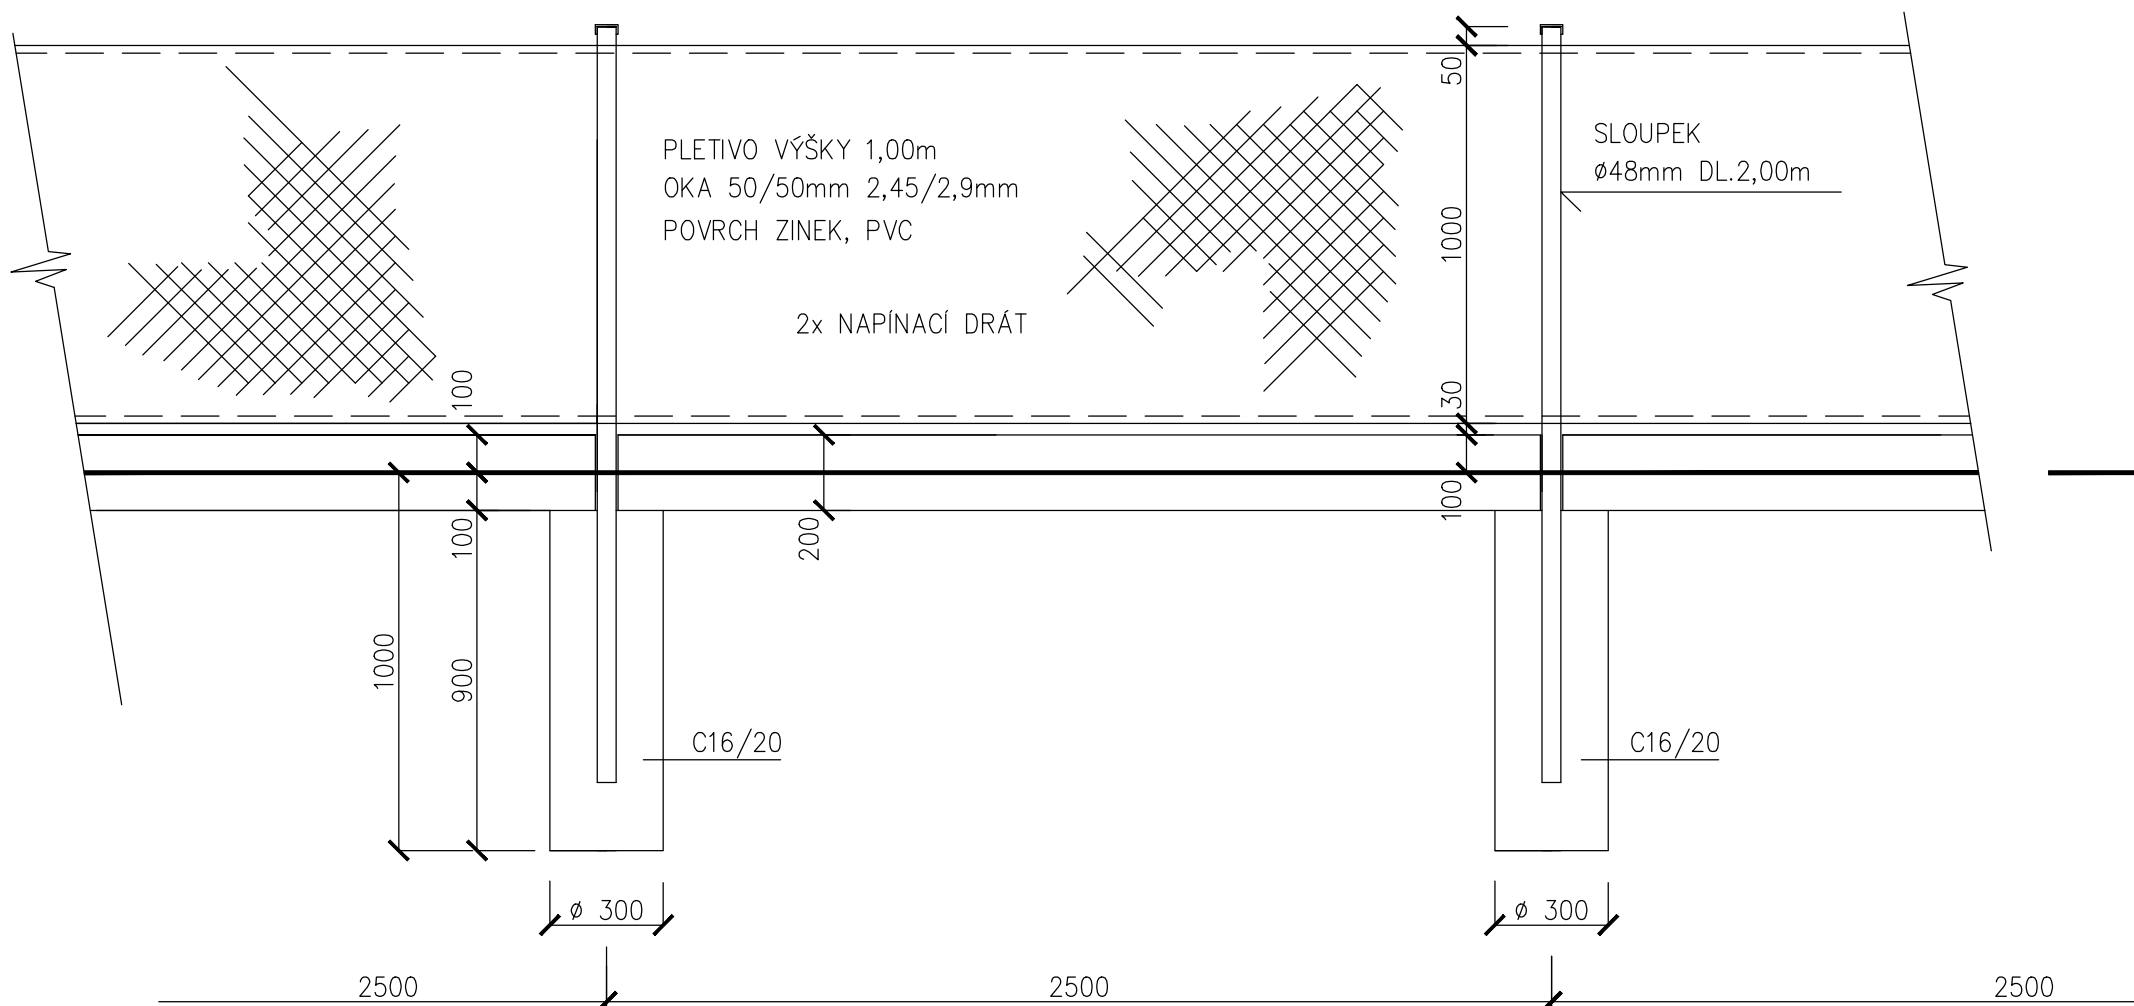

ROHOVÝ SLOUPEK OPLOCENÍ VÝŠKY 1,00m

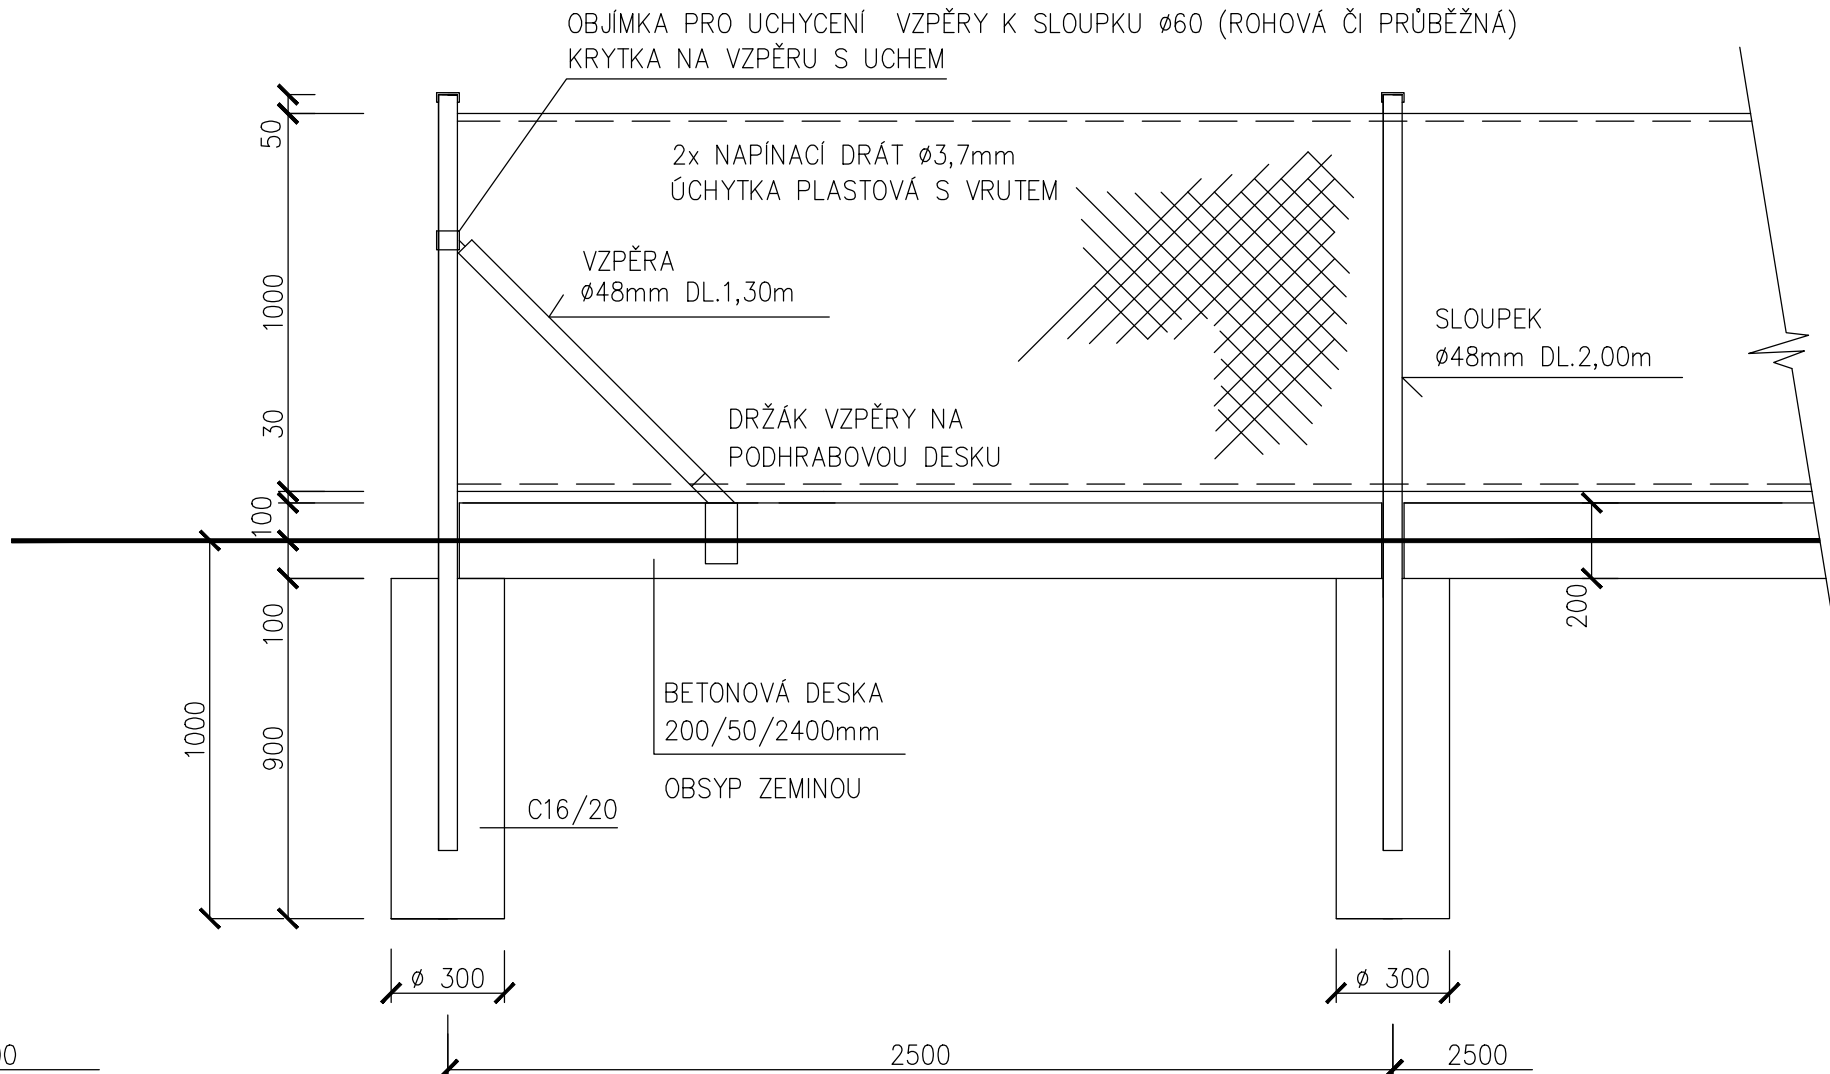

POZNÁMKA : VZPĚRY OSAZENY V LOMOVÝCH MÍSTECH A V ROVNÝCH ÚSEČÍCH PO 20 m

BARVA OPLOCENÍ BUDE RAL 6005 (ZELENÁ)



GENERÁLNÍ PROJEKTANT  
**PENTA PROJEKT s.r.o.**  
Mrštíkova 1166/12  
586 01 Jihlava  
IČ: 479 16 621  
+420 567 312 451  
www.pentaprojekt.cz  
penta@penta.ji.cz

INVESTOR  
**Kraj Vysočina**  
Žižkova 1882/57  
586 01 Jihlava  
IČ: 708 90 749

HLAVNÍ ARCHITEKT PROJEKTU  
**Ing. arch. Jaromír Homolka, CSc.**  
HLAVNÍ INŽENÝR PROJEKTU  
**Jaroslav Krejčí**

ZPRACOVATEL ČÁSTI PD  
**PENTA PROJEKT s.r.o.**  
Mrštíkova 1166/12  
586 01 Jihlava  
IČ: 479 16 621  
+420 567 312 451  
penta@penta.ji.cz

VEDOUcí PROJEKTANT  
**Ing. arch. Jaromír Homolka, CSc.**  
VYPRACOVAL  
**Jaroslav Krejčí**  
KONTROLOVAL  
**Jaroslav Krejčí**

ČÍSLO VÝKRESU  
**D2.013-04**

REVIZE  
**R00**

ZAKÁZKOVÉ ČÍSLO  
**2024-35**

STUPEŇ PD  
**DPS**

NÁZEV VÝKRESU  
**Oplocení**

MĚŘÍTKO  
**1 : 20**

FORMÁT  
**8x A4**

DATUM  
**11 / 2024**

Sociální centrum Kraje Vysočina- rekonstrukce oplocení

D2.013 Chodník a oplocení

AUTORIZAČNÍ RAZÍTKO

ČÍSLO PÁŘE

TENTO VÝKRES A JEHO DETAILY JSOU MAJETKEM ZHOTOVITELE A NESMÍ BÝT POUŽIT CELÝ ANI Z ČÁSTI BEZ JEHO PÍSEMNÉHO SOUHLASU (DLE ZÁKONA č. 121/2000 Sb.)