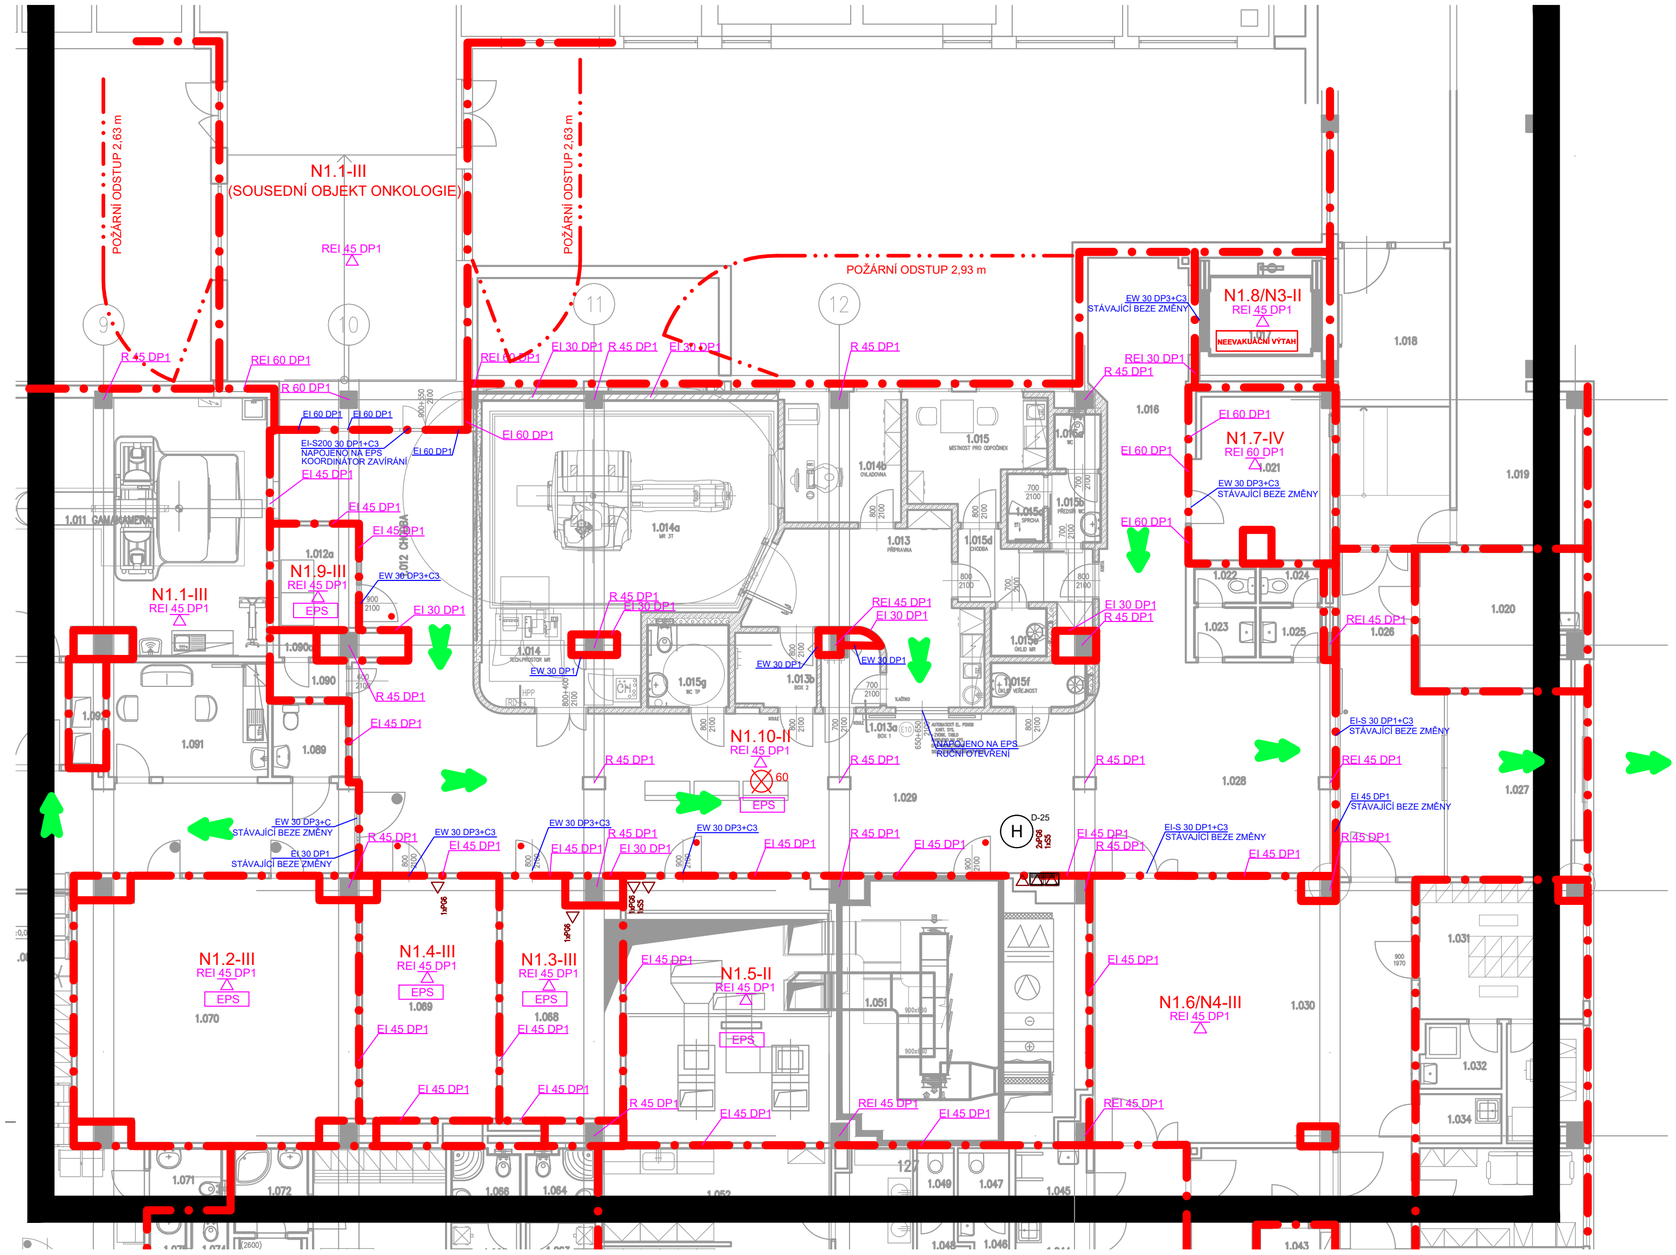

LEGENDA PBŘ

- HRANICE POŽÁRNÍCH ÚSEKŮ
- POŽÁRNĚ NEBEZPEČNÝ ODSTUP
- 1xS5 — PŘENOSNÝ HASÍCÍ PŘÍSTROJ, ZVOLENÝ TYP
- H D-25 — HYDRANT D25 S TVAROVĚ STÁLOU HADICÍ DOSAH 30 M + DOSTŘIK 10 M
- EPS — ÚSTŘEDNA ELEKTRONICKÉ POŽÁRNÍ SIGNALIZACE
- 60 — NOUZOVÉ OSVĚTLENÍ A POŽADOVANÁ DOBA SVÍCENÍ LOKÁLNÍ ZDROJ NAPÁJENÍ
- SMĚR ÚNIKU, POČET EVAKUOVANÝCH OSOB
- NEEVAKUAČNÍ VÝTAH — VÝTAH NESLOUŽÍCÍ K EVAKUACI OSOB

POZNÁMKA

- DOKUMENTACE PRO STAVEBNÍ POVOLENÍ NENÍ PODKLADEM K PROVÁDĚNÍ, NENAHRAZUJE PROVÁDĚCÍ DOKUMENTACI
- PŘI PROVÁDĚNÍ JE NUTNO POSTUPOVAT DLE PLATNÝCH ČSN A TECHNOLOGICKÝCH PRAVIDEL S OHLEDEM NA VŠECHNY PLATNÉ PŘEDPISY BOZP
- POKUD DOJDE PŘI PROVÁDĚNÍ K NEJASNOSTEM NEBO NEPŘEDVÍDANÝM OKOLNOSTEM JE NUTNO NEPRODLENĚ INFORMOVAT PROJEKTANTA A UPŘESNIT DALŠÍ POSTUP PRACÍ
- PŘI VÝSTAVBĚ JE NUTNÉ VZÁJEMNĚ KOORDINOVAT VÝKRESOVOU DOKUMENTACI STAVEBNÍ A KONSTRUKČNÍ ČÁSTI S NÁVAZNOSTÍ NA PROJEKTY INSTALACÍ, POŽÁRNÍ BEZPEČNOSTI, HLUK. STUDIE APOD.
- HRANICE POŽÁRNÍCH ÚSEKŮ, PROTIPOŽÁRNÍ UCPÁVKY, ZNAČENÍ ÚNIKOVÝCH CEST, POČTY A ROZMÍSTĚNÍ HASÍCÍCH PŘÍSTROJŮ AD. DLE PD POŽÁRNĚ BEZPEČNOSTNÍ ŘEŠENÍ
- ◉ – OZNAČENÍ VÝPLNÍ OTVORŮ S POŽÁRNÍ ODOLNOSTÍ – POŽÁRNÍ ODOLNOSTI DLE PD PBŘ
- ZPŮSOB UKONČENÍ NENOSNÝCH STĚN U STROPU A STĚN DLE ZÁSAD NAVRHOVÁNÍ VYDANÝCH VÝROBCEM
- STUPNICE NÁSTUPNÍHO A VÝSTUPNÍHO SCHODU KAŽDÉHO SCHODIŠŤOVÉHO RAMENE MUSÍ BÝT VÝRAZNĚ KONTRASTNĚ ROZEZNATELNÁ OD OKOLÍ, SOUČINITEL SMYKOVÉHO TŘENÍ POVRCHU STUPNICE (PŘI OKRAJI SCHOD. STUPNĚ) A PODEST MUSÍ BÝT MIN. 0.6
- PŘED PROVÁDĚNÍM ZEMNÍCH PRACÍ JE NUTNÉ VYTYČIT VEŠKERÉ PODZ. INŽ. SÍTĚ A PROVÉST TAKOVÁ OPATŘENÍ, ABY NEDOŠLO K JEJICH POŠKOZENÍ
- DOZDÍVKY INSTALAČNÍCH ŠACHET BUDOU PROVEDENY AŽ PO OSAZENÍ VŠECH ROZVODŮ
- V NENOSNÉM I NOSNÉM ZDIVU BUDE NADPRAŽÍ OTVORŮ ŘEŠENO KERAMICKÝMI PŘEKLADY V SYSTÉMU POUŽITÉHO ZDIVA DLE DOPORUČENÍ VÝROBCE, PŘÍPADNĚ OCELOVÝMI DLE PD STATIKA

NEDÍLNOU SOUČÁSTÍ PROJEKTOVÉ DOKUMENTACE POŽÁRNĚ BEZPEČNOSTNÍHO ŘEŠENÍ JE TECHNICKÁ ZPRÁVA

LEGENDA MÍSTNOSTÍ – NAVRHOVANÝ STAV

Č.M.	NÁZEV MÍSTNOSTI	PLOCHA (M2)	DRUH PODLAHY		POVRCH STĚN		STROP / PODHLED	S.V. PODHL.
1.013	PŘÍPRAVNA	17,40	PVC EL. VODIVÉ	P2	NÁTĚR	PU21 + PU5	RASTR R2	2,60
1.013a	BOX 1	2,00	PVC EL. VODIVÉ	P2	NÁTĚR	PU21 + PU5	RASTR R1	2,40
1.013b	BOX 2	3,35	PVC EL. VODIVÉ	P2	NÁTĚR	PU21 + PU5	RASTR R1	2,40
1.014	TECHNICKÝ PROSTOR MR	8,20	PVC EL. VODIVÉ	P2	NÁTĚR	PU21, N1c	–	–
1.014a	MR 3T	30,20	NÁŠLAPNÁ VRSTVA – DODÁVKA LT	P3	NÁTĚR	PU21, N1c	DODÁVKA STROJE MR	
1.014b	OVLADOVNA	9,00	PVC EL. VODIVÉ	P2	NÁTĚR	PU21, N1c	RASTR R2	2,90
1.015	MÍSTNOST PRO ODPOČINEK	8,90	PVC	P1	NÁTĚR, KER. OBKLAD ZA LINKOU	PU21, N1c, O2	RASTR R2	2,90
1.015a	WC	1,55	KERAMICKÁ DLAŽBA	D1	KER. OBKLAD DO VÝŠKY PODHLEDU	PU21, O2	RASTR R1	2,40
1.015b	PŘEDSÍŇ WC	2,20	KERAMICKÁ DLAŽBA	D1	KER. OBKLAD DO VÝŠKY PODHLEDU	PU21, O2	RASTR R1	2,40
1.015c	SPRCHA	1,52	KERAMICKÁ DLAŽBA	D2	KER. OBKLAD DO VÝŠKY PODHLEDU	PU21, O1	RASTR R1	2,40
1.015d	CHODBA	5,35	PVC	P1		PU21, N1b	RASTR R2	2,60
1.015e	ÚKLID MR	1,80	KERAMICKÁ DLAŽBA	D1	KER. OBKLAD DO VÝŠKY PODHLEDU	PU21, O2	RASTR R1	2,40
1.015f	ÚKLID VEŘEJNOST	2,65	KERAMICKÁ DLAŽBA	D1	KER. OBKLAD DO VÝŠKY PODHLEDU	PU21, O2	RASTR R1	2,40
1.015g	WC TP	4,05	KERAMICKÁ DLAŽBA	D1	KER. OBKLAD DO VÝŠKY PODHLEDU	PU21, O2	RASTR R1	2,40

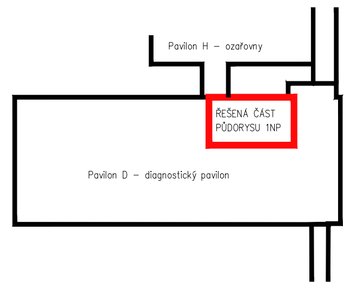

S

±0,000 = 531,180m BPV

penta projekt

GENERÁLNÍ PROJEKTANT
PENTA PROJEKT s.r.o.
Mrštíkova 1166/12
586 01 Jihlava
IČ: 479 16 621
+420 567 312 451
www.pentaprojekt.cz
penta@penta.ji.cz

INVESTOR
Nemocnice Jihlava
Vrchlického 59
586 01 Jihlava
IČ: 000 90 638

HLAVNÍ ARCHITEKT PROJEKTU
Ing. arch. Jaromír Homolka, CSc.
HLAVNÍ INŽENÝR PROJEKTU
ing. Aleš Prudký

ZPRACOVATEL ČÁSTI PD
PENTA PROJEKT s.r.o.
Mrštíkova 1166/12
586 01 Jihlava
IČ: 479 16 621
+420 567 312 451
penta@penta.ji.cz

VEDOUCÍ PROJEKTANT
Ing. arch. Jaromír Homolka, CSc.

VYPRACOVAL
Ing. Miloš Polický

KONTROLOVAL
František Klika

Nemocnice Jihlava - pracoviště magnetické rezonance

D1.01 Pavilon D
D1.01.3 Požárně bezpečnostní řešení

AUTORIZAČNÍ RAZÍTKO

ČÍSLO PARÉ

ČÍSLO VÝKRESU	REVIZE
D1.01.3-11	**R00**

NÁZEV VÝKRESU
Půdorys 1.NP - výřez řešeného místa

ZAKÁZKOVÉ ČÍSLO	STUPEŇ PD	MĚŘÍTKO	FORMÁT	DATUM
2025-05	**DPS**	1 : 100	6x A4	7 / 2025

TENTO VÝKRES A JEHO DETAILY JSOU MAJETKEM ZHOTOVITELE A NESMÍ BÝT POUŽIT CELÝ ANI Z ČÁSTI BEZ JEHO PÍSEMNÉHO SOUHLASU (DLE ZÁKONA č. 121/2000 Sb.)