penta projekt	VEDOUCÍ PROJEKTANT ING. ARCH. J. HOMOLKA	ZODPOVĚDNÝ PROJEKTANT ING. ALEŠ PRUDKÝ	VYPRACOVAL ING. D. ZÁPOTOČNÝ	VÝPIS VÝROBKŮ ZÁMEČNICKÉ VENKOVNÍ OSTATNÍ	LIST 4
	NEMOCNICE JIHLAVA – PRACOVIŠTĚ MAGNETICKÉ REZONANCE		2025-05 – P		
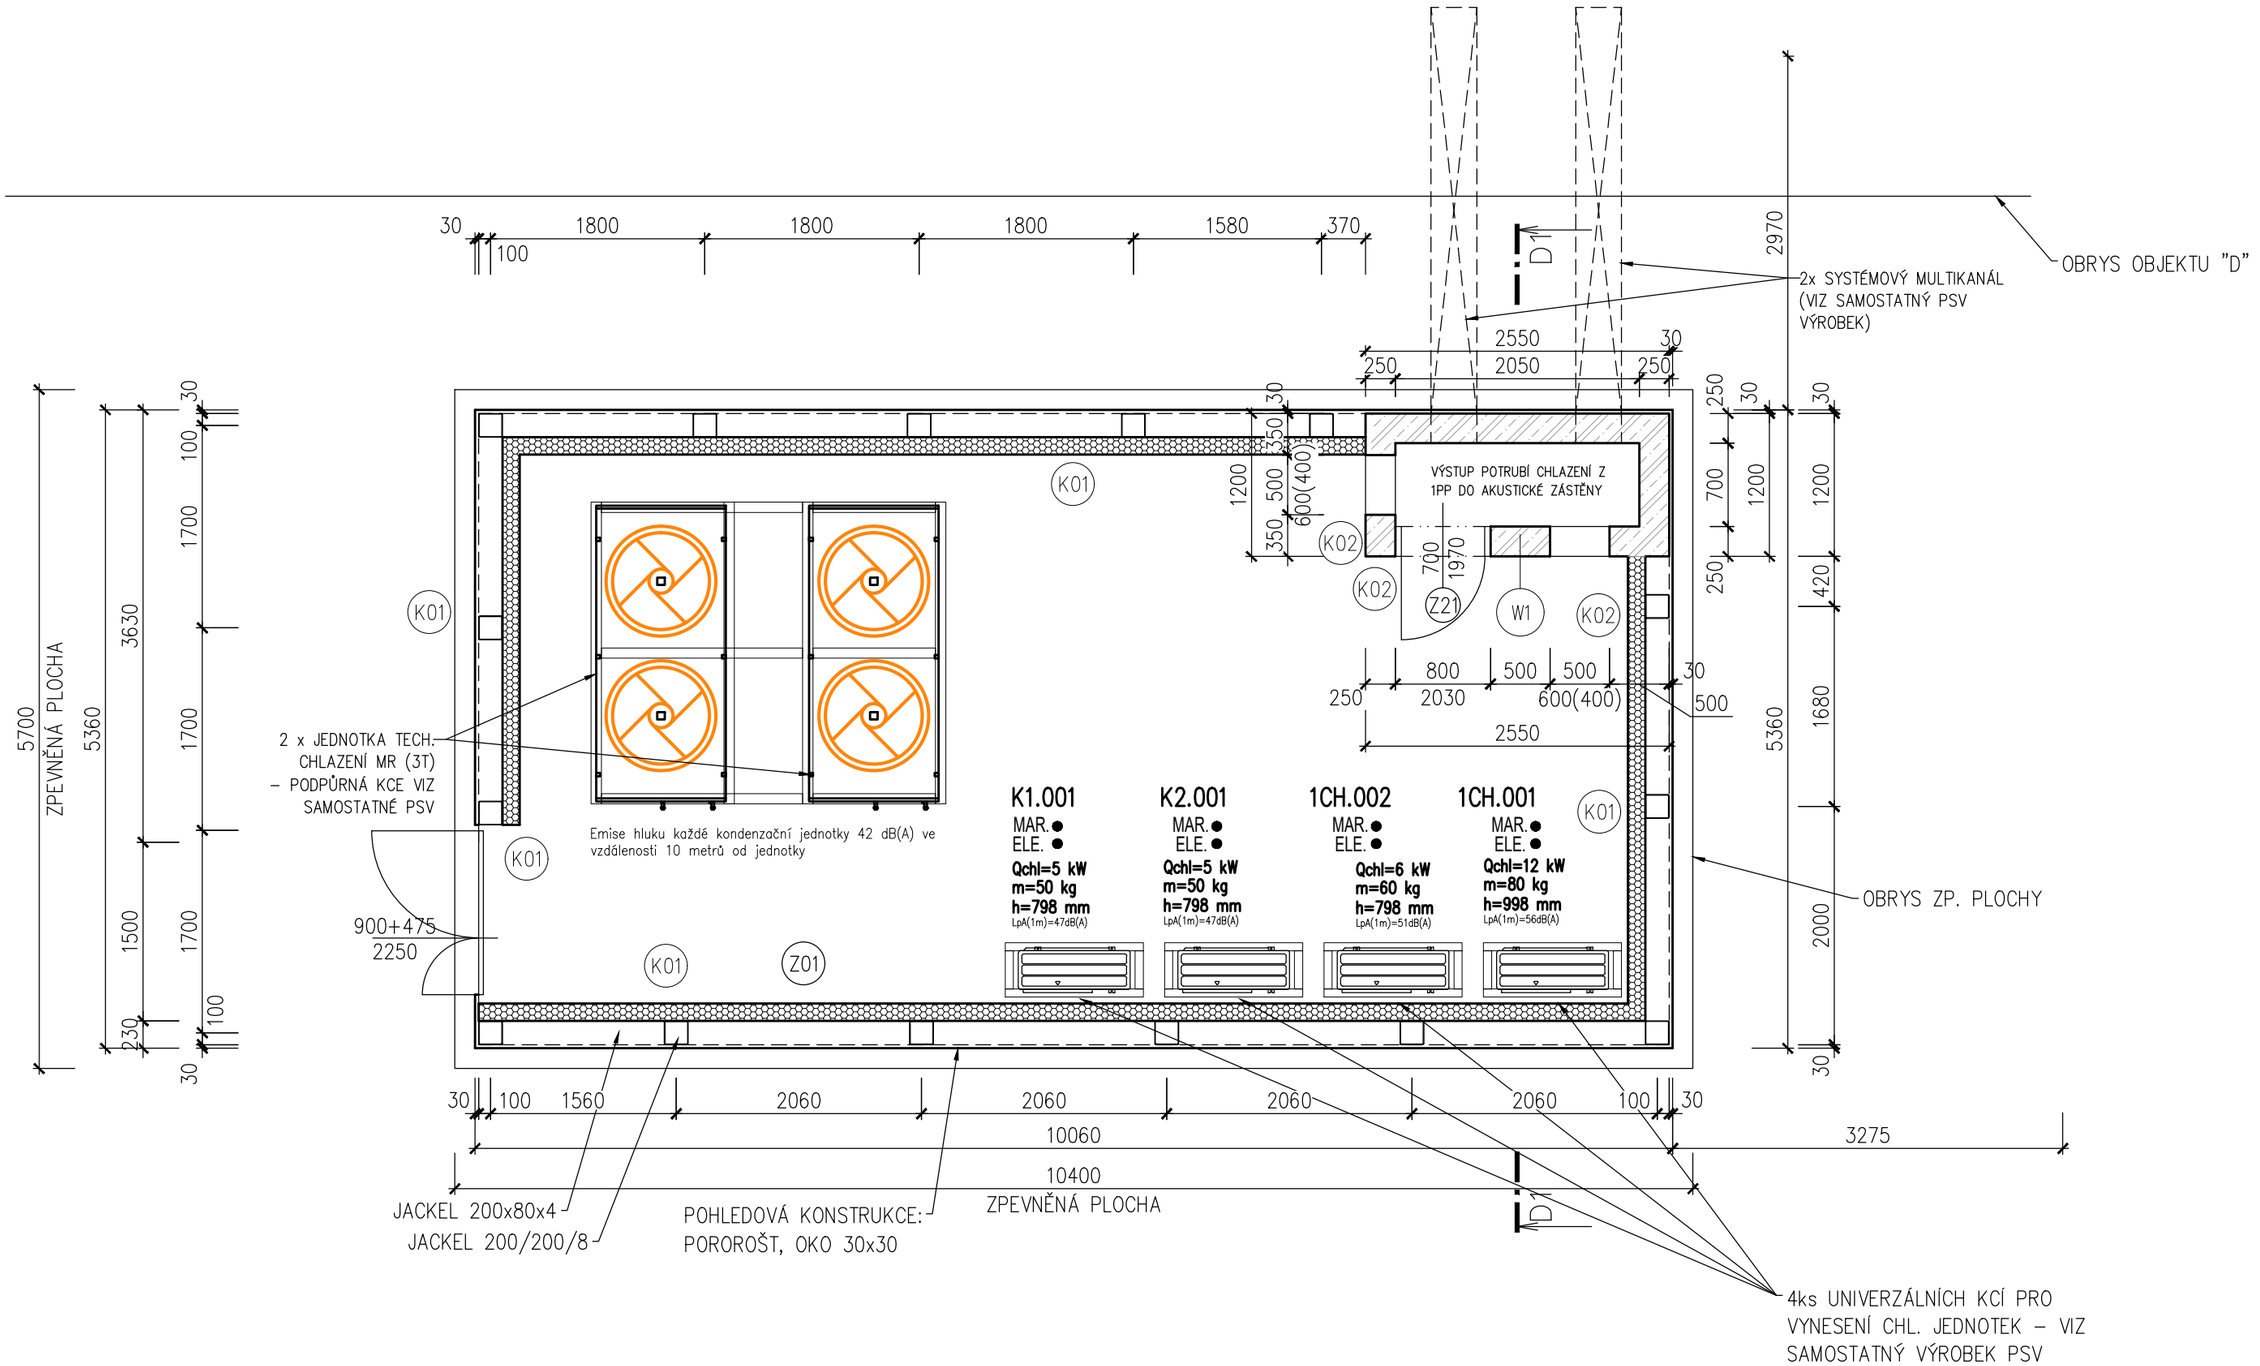
OZNAČENÍ NA VÝKRESE	POPIS	1.PP	1.NP	2.NP	3.NP	4.NP	Σ
Z01 3/4