




OBKLAD 600X300 mm VÝŠKA 2400 mm

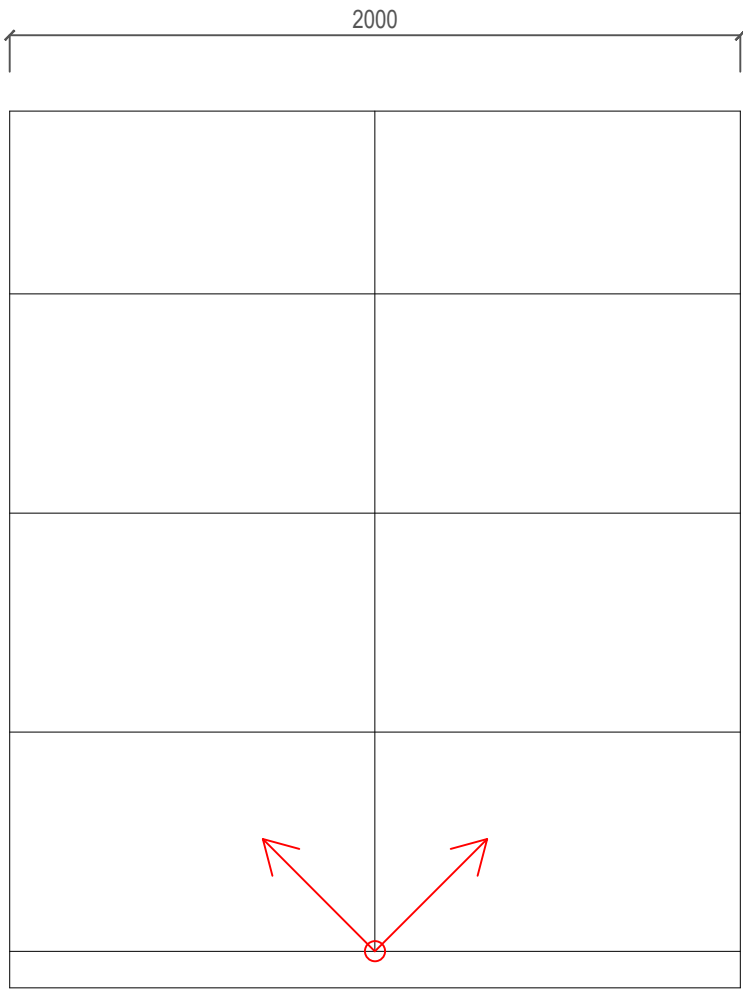

OBKLAD 1200X600 mm VÝŠKA 2400 mm

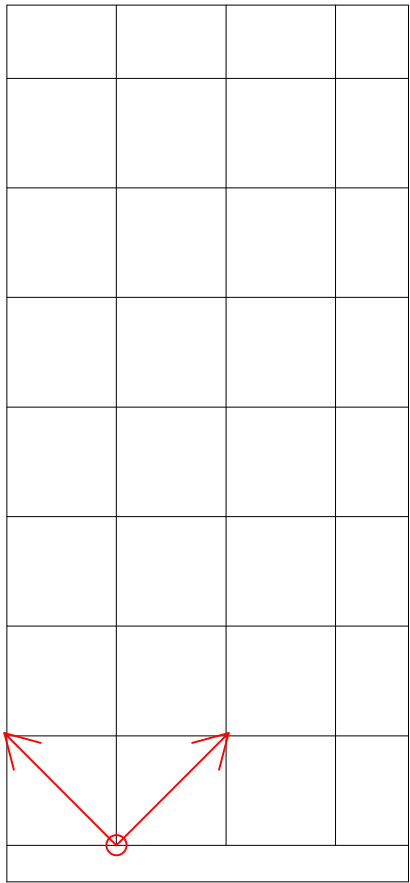


OBKLAD 300X300 mm VÝŠKA 2400 mm

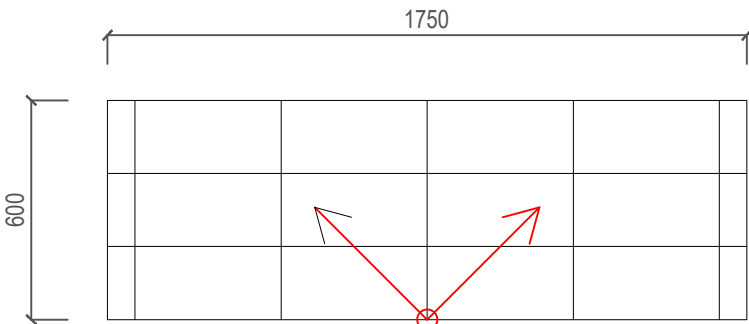

OBKLAD 400X200 mm VÝŠKA 600 mm (NAD KUCHYŇSKOU LINKOU)

- PŘI PROVÁDĚNÍ JE NUTNO POSTUPOVAT DLE PLATNÝCH ČSN A TECHNOLOGICKÝCH PRAVIDEL S OHLEDEM NA VŠECHNY PLATNÉ PŘEDPISY BOZP.
- POKUD DOJDE PŘI PROVÁDĚNÍ K NEJASNOSTEM NEBO NEPŘEDVÍDANÝM OKOLNOSTEM JE NUTNO NEPRODLENĚ INFORMOVAT PROJEKTANTA A UPŘESNIT DALŠÍ POSTUP PRACÍ.
- POUŽITÉ ODSTÍNY/ DEKORY JEDNOTLIVÝCH PRVKŮ A MATERIÁLŮ JE TŘEBA CHÁPAT JAKO ZÁKLADNÍ POPIS STANDARDU A PŘED VYBRÁNÍM VÝSL. PRODUKTU JE NUTNO PŘEDLOŽIT VZOREK PRO ODSOUHLASENÍ.

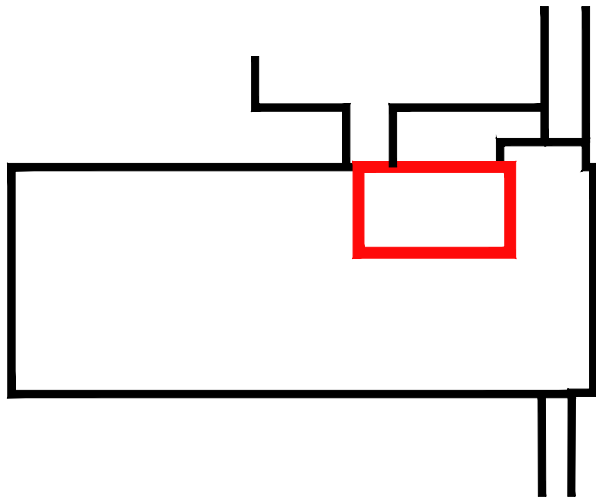

±0,000 = 531,180m BPV



GENERÁLNÍ PROJEKTANT

PENTA PROJEKT s.r.o.
Mrštíkova 1166/12
586 01 Jihlava
IČ: 479 16 621
+420 567 312 451
www.pentaprojekt.cz
penta@penta.ji.cz

INVESTOR

Nemocnice Jihlava
Vrchlického 59
586 01 Jihlava
IČ: 000 90 638

Nemocnice Jihlava - pracoviště magnetické rezonance

D1.01 Pavilon D
D1.01.8 INT

HLAVNÍ ARCHITEKT PROJEKTU
Ing. arch. Jaromír Homolka, CSc.
HLAVNÍ INŽENÝR PROJEKTU
ing. Aleš Prudký

ZPRACOVATEL ČÁSTI PD

PENTA PROJEKT s.r.o.
Mrštíkova 1166/12
586 01 Jihlava
IČ: 479 16 621
+420 567 312 451
penta@penta.ji.cz

VEDOUCÍ PROJEKTANT
Ing. arch. Jaromír Homolka, CSc.

VYPRACOVAL
Ing. Arch. Eva Rodová

KONTROLOVAL
Ing. Aleš Prudký

ČÍSLO VÝKRESU
D1.01.1-08

REVIZE
R00

NÁZEV VÝKRESU
Základní obkladové schéma

ZAKÁZKOVÉ ČÍSLO
2025-05

STUPEŇ PD
DPS

MĚŘÍTKO
1 : 20

FORMÁT

DATUM
7 / 2025

AUTORIZAČNÍ RAZÍTKO

ČÍSLO PARÉ