


Výkres č. 1.4.6.2.06

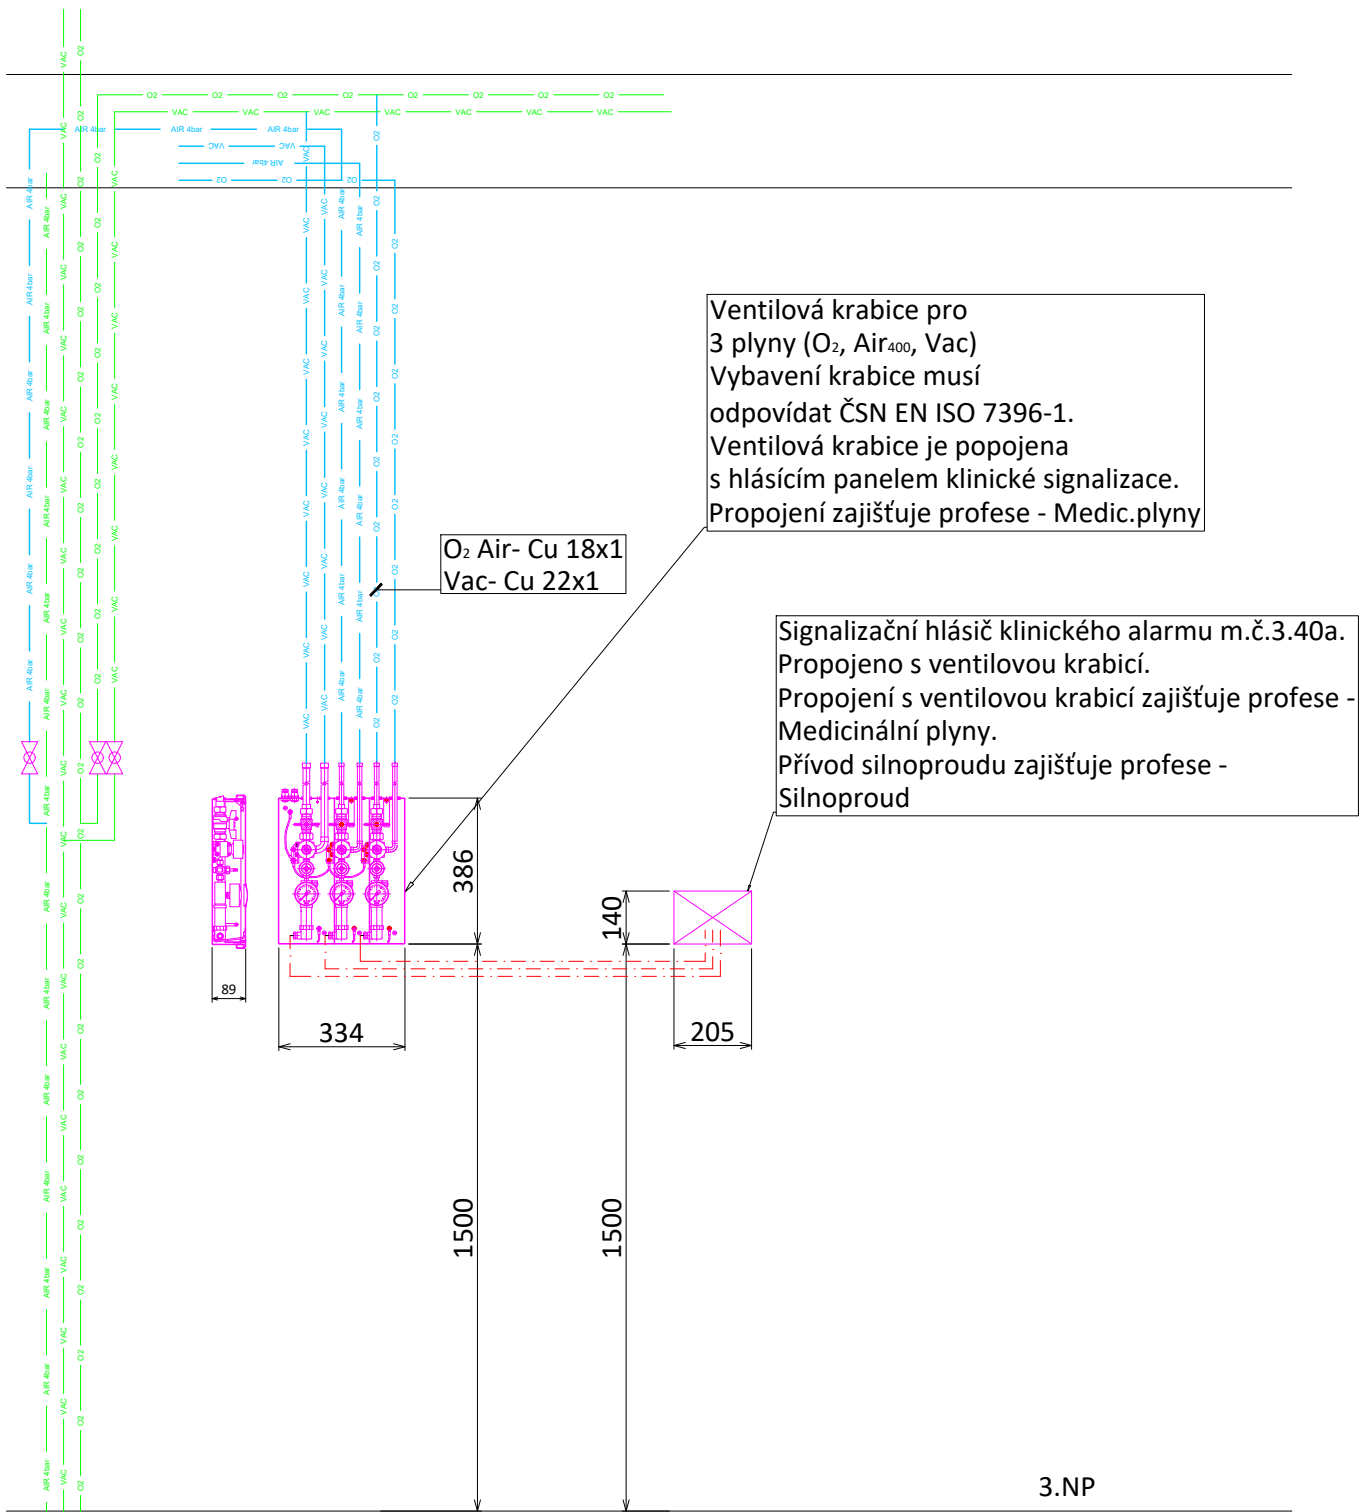

LEGENDA

	Rozvodné potrubí kyslíku 4 bar
	Rozvodné potrubí stlačeného vzduchu 4 bar
	Rozvodné potrubí podtlaku
	Rozvodné potrubí kyslíku stávající
	Rozvodné potrubí stlačeného vzduchu stávající
	Rozvodné potrubí podtlaku stávající
	Propojovací kabel signalizace