


ŘEZ A-A – STÁVAJÍCÍ STAV
SO 01 – GARÁŽE Č. 14-23, P.Č.ST. 6682





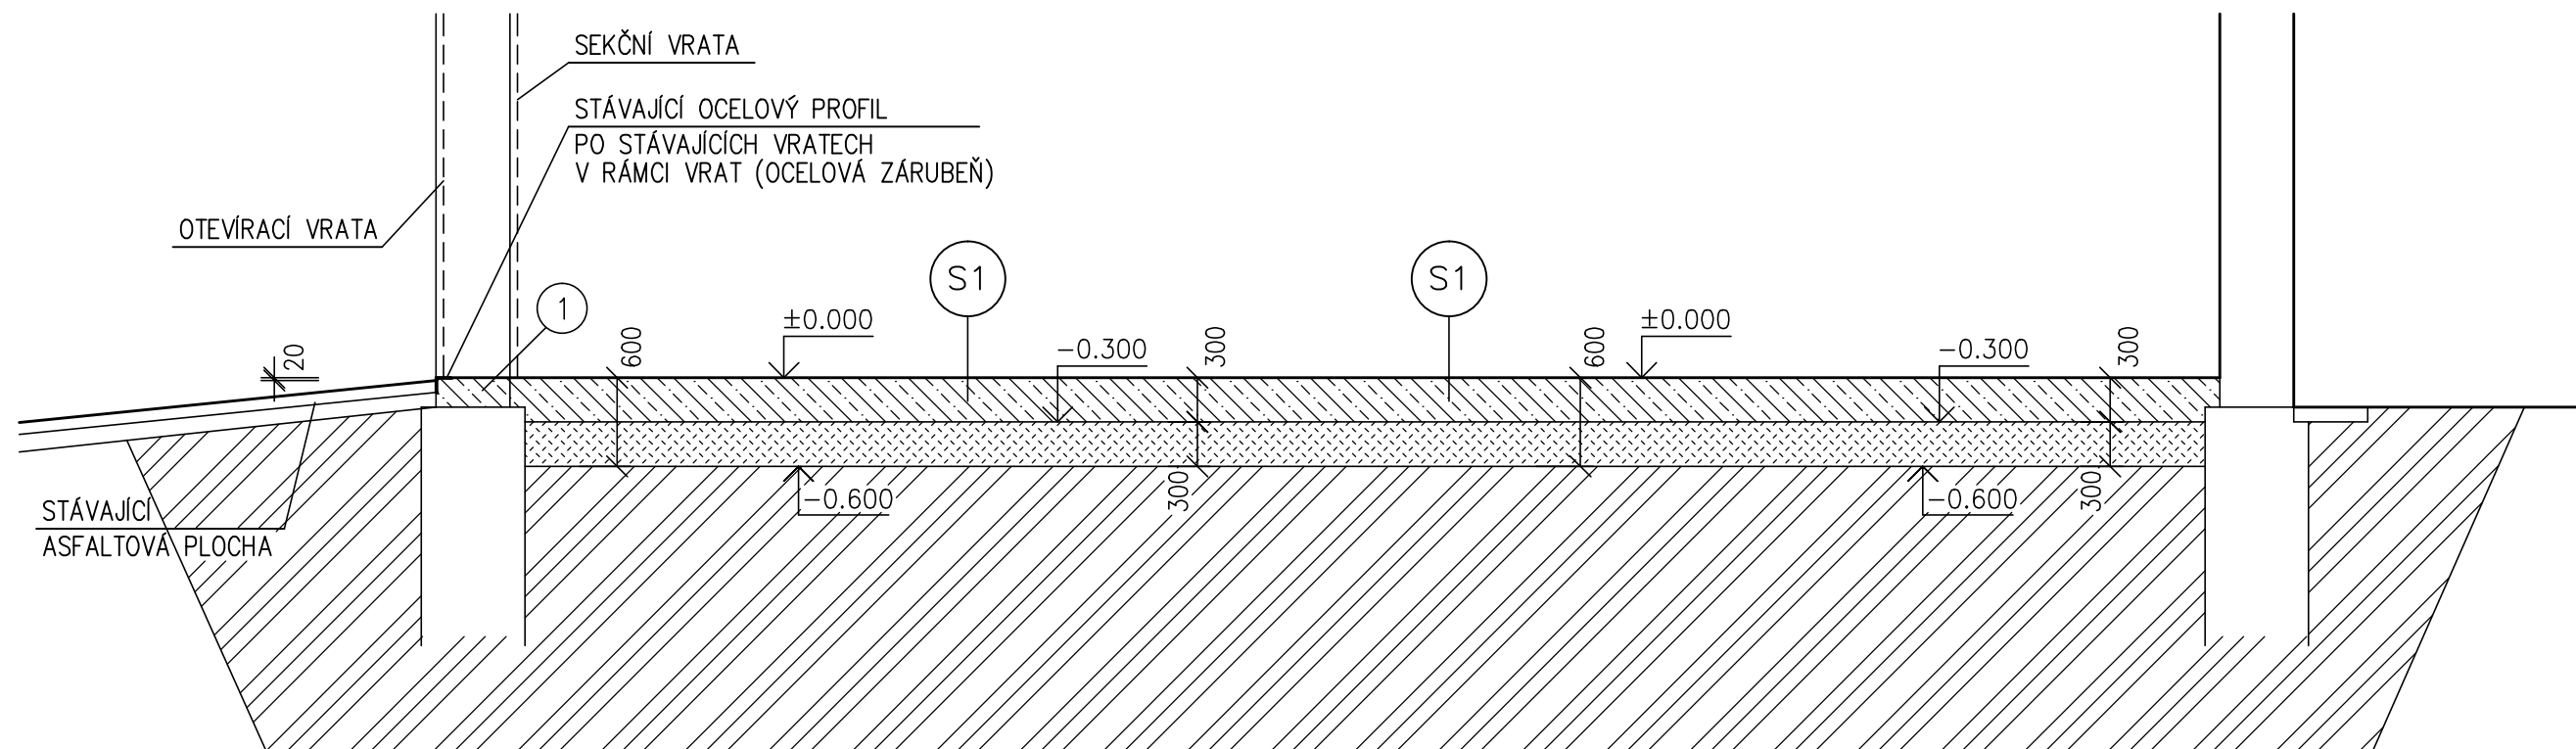

(1) MEZI OSTĚNÍM JE STÁVAJÍCÍ PODLAHA PROVEDENA Z BETONOVÉ MAZANINY

SKLADBY PODLAH


- (S1) -KONSTRUKCE PODLAHY
-BETONOVÁ MAZANINA TL.300MM – VYZTUŽENA SÍTÍ (PŘEDPOKLAD 6x6/100MM)
-ŠTĚRKOVÝ PODSYP TL.300MM (PŘEDPOKLAD)
-ROSTLÁ ZEMINA

LEGENDA HMOT

- | | |
|---|--|
|  | STÁVAJÍCÍ ZDIVO Z PLNÝCH CIHEL 290x140x60MM
NA VÁPENOCENETOVOU MALTU |
|  | KONSTRUKCE PODLAHY
BETONOVÁ MAZANINA TL.300MM – VYZTUŽENA SÍTÍ (PŘEDPOKLAD 6x6/100MM) |
|  | ŠTĚRKOVÝ PODSYP – HUTNĚNÝ |
|  | ROSTLÁ ZEMINA |


POZNÁMKA

-ZAMĚŘENÍ OBJEKTU PROVEDENO POMOCÍ LASEROVÉHO DÁLKOMĚRU HILTI A DŘEVĚNÉHO DVOUMETRU
-OSOBNÍ PROHLÍDKA STÁVAJÍCÍHO OBJEKTU

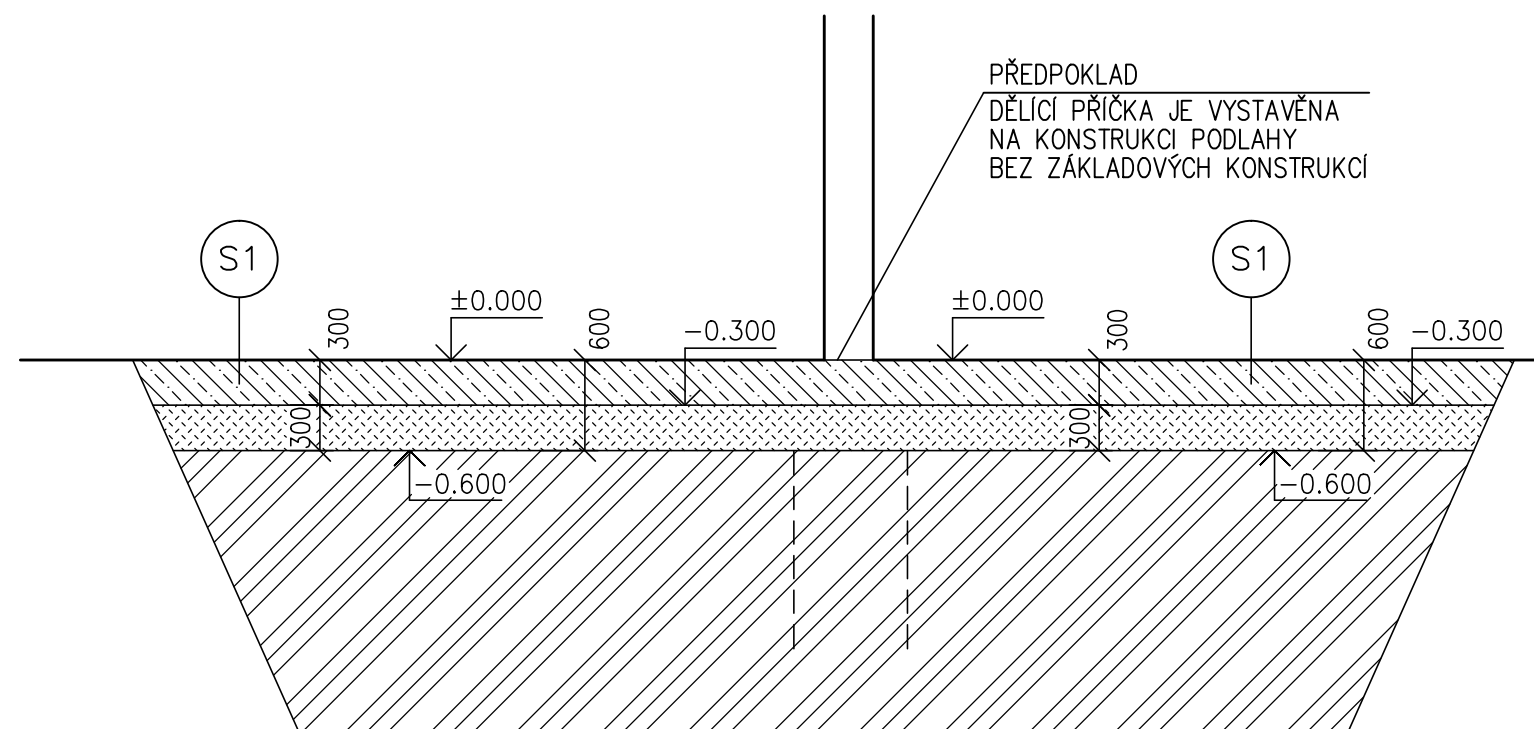

$\pm 0.000 = 1.$ NADZEMNÍ PODLAŽÍ

Paré číslo:

Vypracoval		Zodpovědný projektant		obchodní projekt jihlava spol.s r.o. 
ING. JOSEF SLABÝ		ING. JOSEF SLABÝ		
Investor:	KSÚSV, příspěvková organizace se sídlem KOSOVSKÁ 1122/16, 586 01 JIHLAVA			Pod Příkopem 6 586 01 Jihlava tel./fax.:567310167 IČO: 15529428
Stavba: Akce:	OPRAVA PODLAH V AREÁLU CM V TŘEBÍČI PROJEKT PRO REALIZACI STAVBY SO 01 – GARÁŽE Č. 14–23, P.Č.ST. 6682			Zakázka čís.
Objekt: Soubor:				Datum
Část,profese	D. ARCHITEKTONICKÉ A STAVEBNĚ TECHNICKÉ ŘEŠENÍ	Stupeň	18/06/2024	
Obsah:	Řez A–A, řez B–B – stávající stav	Formát	PDPS	
		Měřítko	3A4	
		Příloha číslo	1:50	
			11	