


PŮDORYS 1.NADZEMNÍHO PODLAŽÍ – STÁVAJÍCÍ STAV  
SO 03 – GARÁŽE Č. 38–41, P.Č.ST. 6686

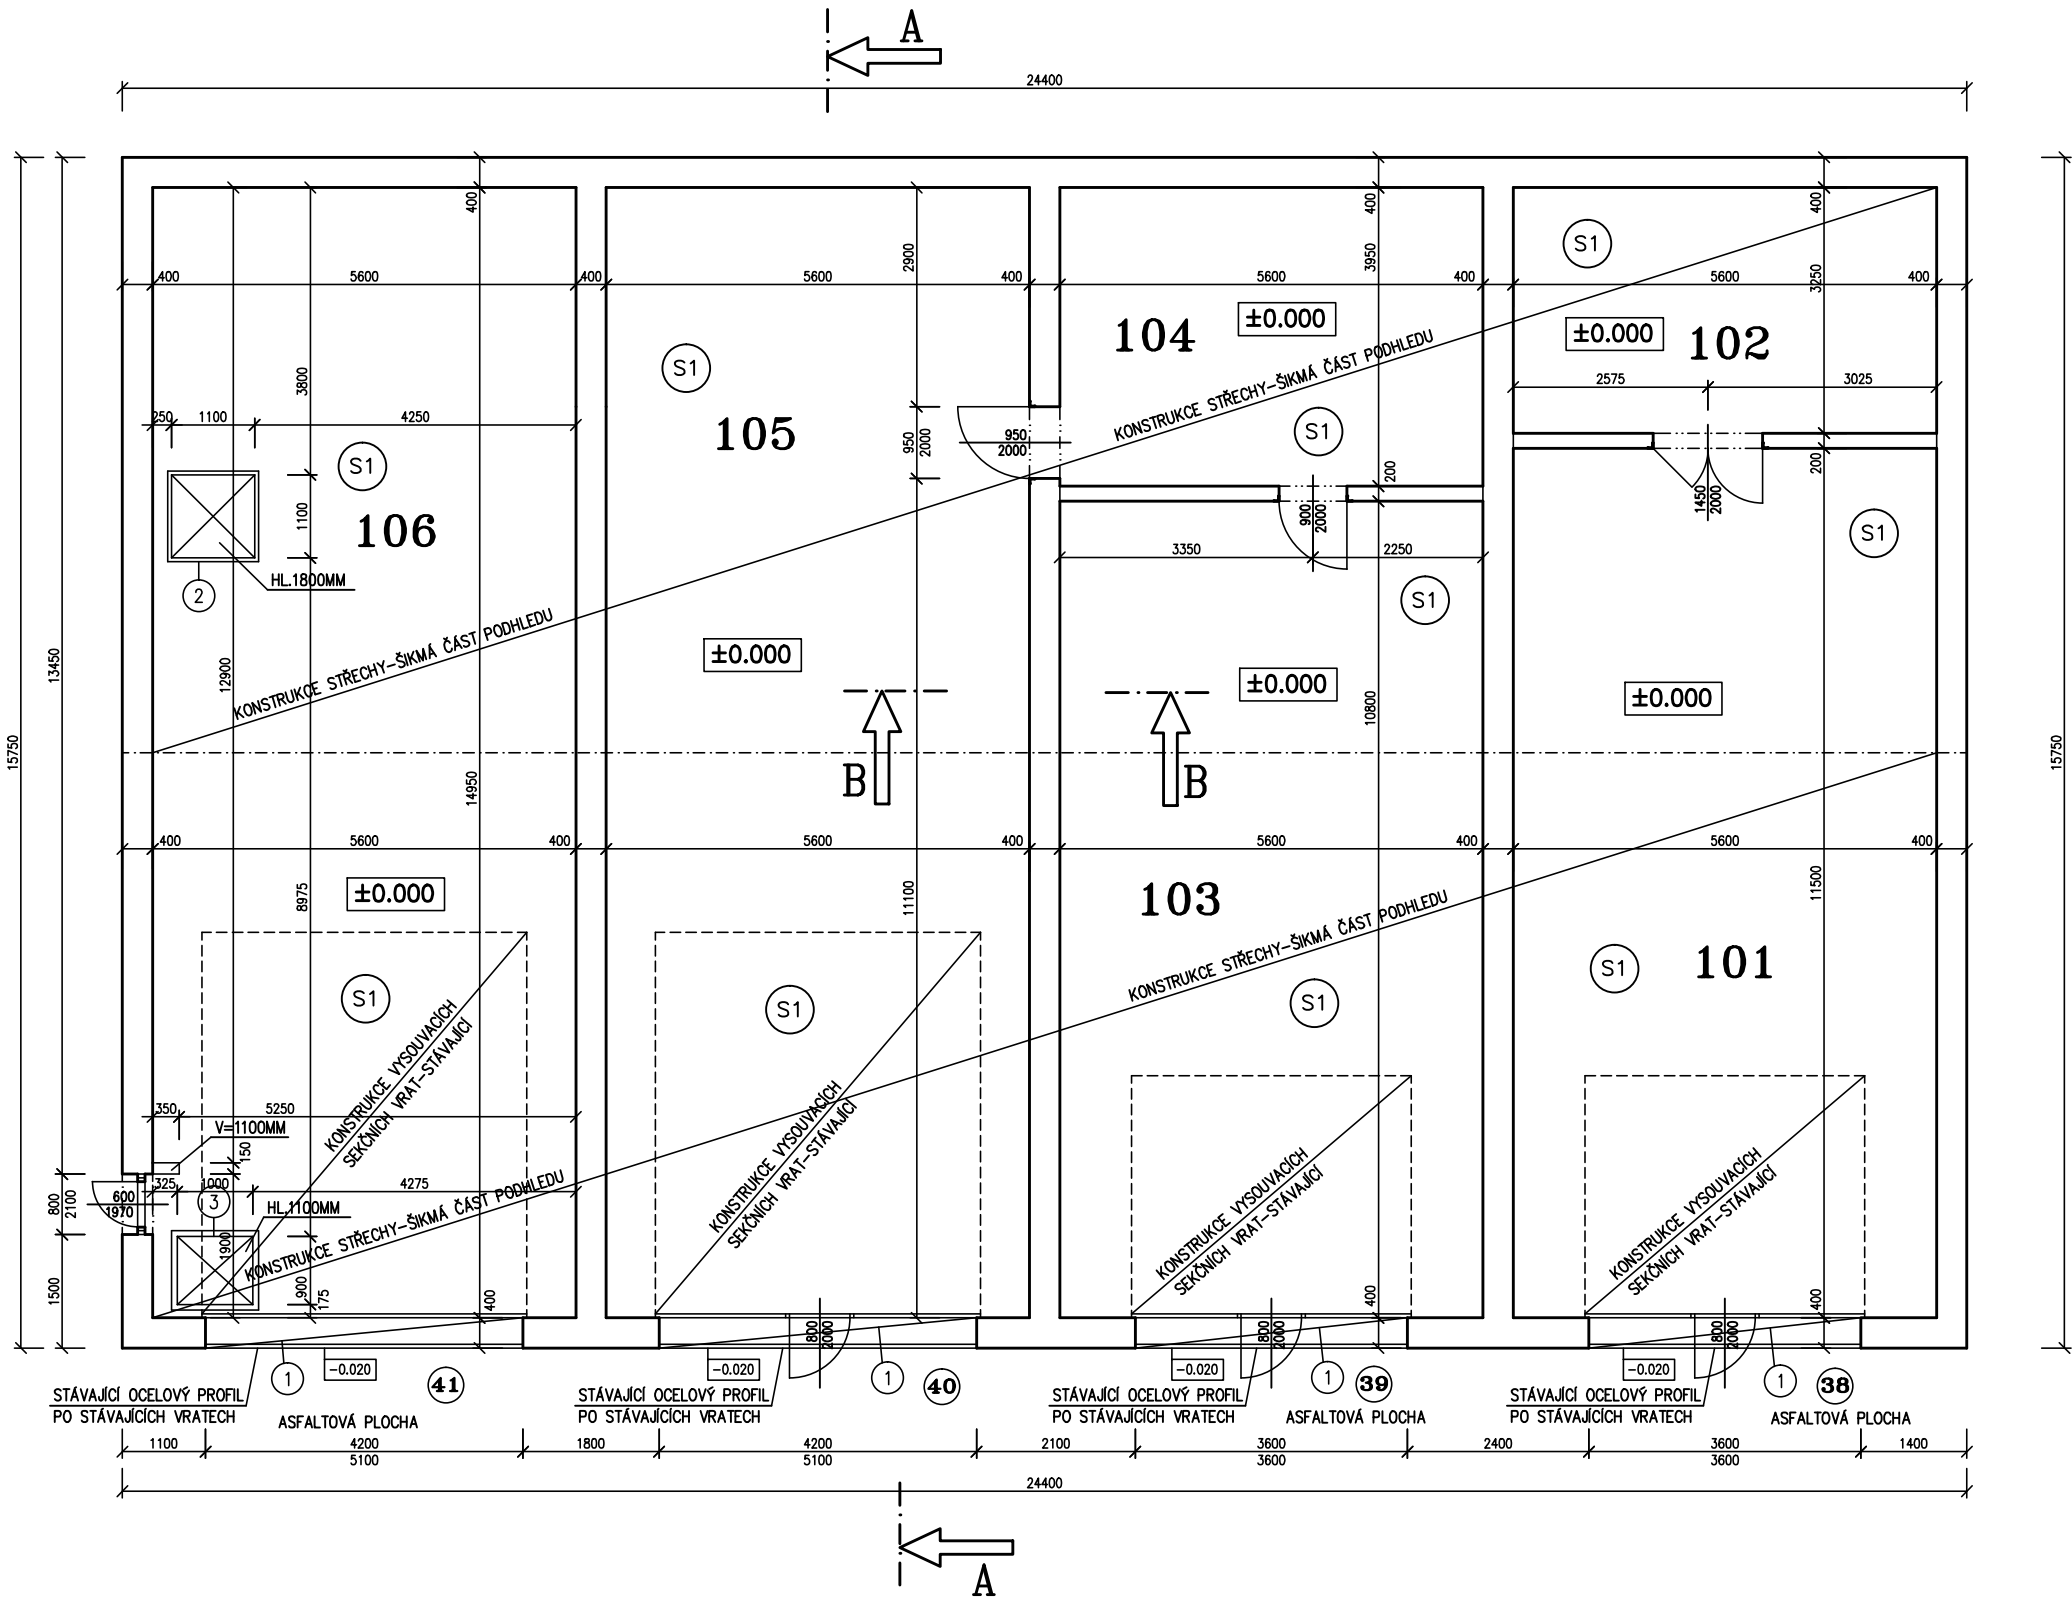

- 1 MEZI OSTĚNÍM JE STÁVAJÍCÍ PODLAHA PROVEDENA Z BETONOVÉ MAZANINY
- 2 STÁVAJÍCÍ OCELOVÝ POKLOP 1100x1100MM DO OCELOVÝCH "L"PROFILŮ.
- 3 STÁVAJÍCÍ OCELOVÝ POKLOP 1000x900MM DO OCELOVÝCH "L"PROFILŮ.

SKLADBY PODLAH

- S1 –KONSTRUKCE PODLAHY  
–BETONOVÁ MAZANINA TL.330MM – VYZTUŽENA SÍTÍ (PŘEDPOKLAD 6x6/100MM)  
–ŠTĚRKOVÝ PODSYP TL.300MM (PŘEDPOKLAD)  
–ROSTLÁ ZEMINA

LEGENDA MÍSTNOSTÍ

OZN.	MÍSTNOST	PLOCHA	PODLAHA	OZN.	ÚPRAVA POVRCHU	POZNÁMKA
101	GARÁŽ Č.38	64.40	BETONOVÁ			
102	SKLAD	18.20	BETONOVÁ			
103	GARÁŽ Č.39	60.50	BETONOVÁ			
104	SKLAD	22.20	BETONOVÁ			
105	GARÁŽ Č.40	83.80	BETONOVÁ			
106	GARÁŽ Č.41	83.80	BETONOVÁ			

- 38 – 41 ČÍSLOVÁNÍ JEDNOTLIVÝCH GARÁŽOVÝCH STÁNÍ


LEGENDA HMOT

STÁVAJÍCÍ ZDIVO Z PLNÝCH CIHEL 290x140x60MM  
NA VÁPENOCENETOVOU MALTU


POZNÁMKA

- ZAMĚŘENÍ OBJEKTU PROVEDENO POMOCÍ LASEROVÉHO DÁLKOMĚRU HILTI A DŘEVĚNÉHO DVOUMETRU
- OSOBNÍ PROHLÍDKA STÁVAJÍCÍHO OBJEKTU

±0.000=1.NADZEMNÍ PODLAŽÍ

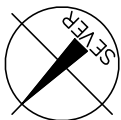

Paré číslo:

Vypracoval		Zodpovědný projektant		obchodní projekt jihlava spol.s r.o.	
ING. JOSEF SLABÝ		ING. JOSEF SLABÝ		<div>Pod Příkopem 6 586 01 Jihlava tel./fax.:567310167 IČO: 15529428</div> <div></div>	
Investor:	KSÚSV, příspěvková organizace se sídlem KOSOVSKÁ 1122/16, 586 01 JIHLAVA			Zakázka čís.	15/03/2024
Stavba: Akce:	<b>OPRAVA PODLAH V AREÁLU CM V TŘEBÍČI PROJEKT PRO REALIZACI STAVBY SO 03 – GARÁŽE Č. 38–41, P.Č.ST. 6686</b>			Datum	03/2024
Objekt: Soubor:				Stupeň	PDPS
				Formát	3A4
				Měřítko	1:100
Část,profese	D. ARCHITEKTONICKÉ A STAVEBNĚ TECHNICKÉ ŘEŠENÍ			Příloha číslo	<b>30</b>
Obsah:	Půdorys 1.nadzemního podlaží – stávající stav				