ŘEZ A–A – NAVRHOVANÝ STAV
SO 01 – GARÁŽE Č. 14–23, P.Č.ST. 6682

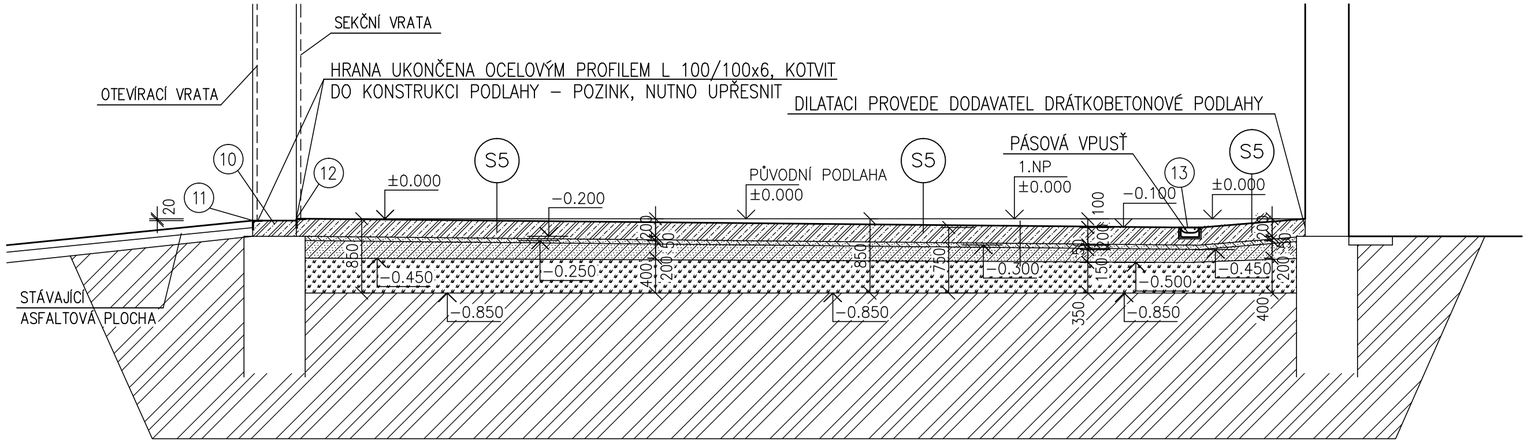

SKLADBA PODLAHY

S5
- –DRÁTKOBETONOVÁ PODLAHA TL.200MM LEŠTĚNÁ SE VSYPEM Z BETONU B30 DRÁTKY 20KG/M3 VYZTUŽENÉ DRÁTKY KRAMPE–HAREX 50/1.
- –ŠTĚRKOVÝ PODSYP (FR.0–4) TL.MAX. 30MM, (POŽADAVEK NA 80 MPA)
- –ŠTĚRKOVÝ PODSYP (FR.0–32)–TL.200MM, VE SPÁDU–U PÁSOVÉ VPUSTI 150MM
- –ŠTĚRKOVÝ PODSYP (FR.0–63) TL.400MM, VE SPÁDU–U PÁSOVÉ VPUSTI 350MM
- –POLYETYLENOVÁ FOLIE 0.4
- –ROSTLÁ ZEMINA, HUTNĚNÁ PLÁŇ, (POŽADAVEK NA 40 MPa)

ŘEZ B–B – NAVRHOVANÝ STAV
SO 01 – GARÁŽE Č. 14–23, P.Č.ST. 6682

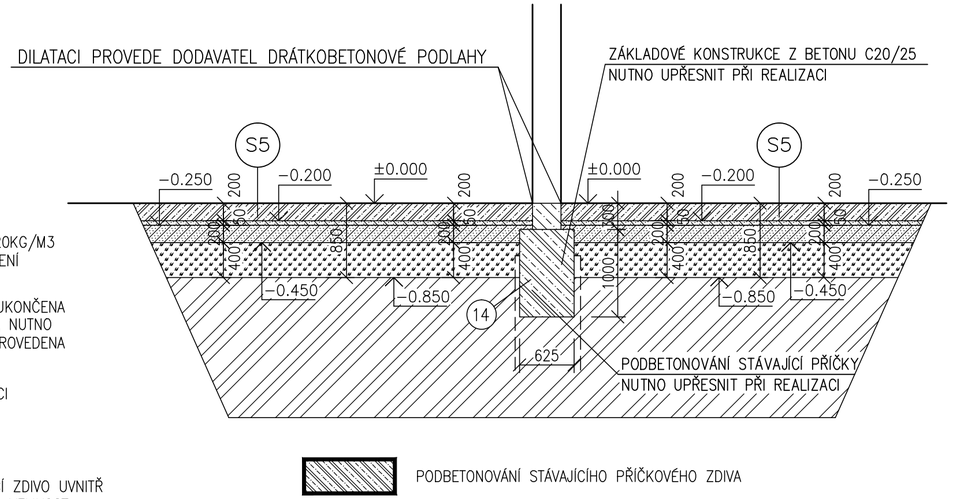

10 MEZI OSTĚNÍM BUDE PROVEDENA NOVÁ PODLAHA VE SLOŽENÍ: DRÁTKOBETONOVÁ PODLAHA (VE SPÁDU) TL.200MM LEŠTĚNÁ SE VSYPEM Z BETONU B30, DRÁTKY 20KG/M3 VYZTUŽENÉ DRÁTKY KRAMPE–HAREX 50/1.+POLYETYLENOVÁ FOLIE 0.4+VYSPRAVENÍ STÁVAJÍCÍHO ZÁKLADU TL.100MM.

11 HRANA MEZI OSTĚNÍM Z BETONU "10" A ASFALTOVOU STÁVAJÍCÍ PLOCHOU BUDE UKONČENA OCELOVÝM PROFILEM L 100/100X6, KOTVIT DO KONSTRUKCI PODLAHY – POZINK, NUTNO UPŘESNIT. PROSTOR MEZI OCELOVÝM PROFILEM A ASFALTOVOU PLOCHOU BUDE PROVEDENA ASFALTOVÁ ZÁLIVKA.

12 POD VRATY BUDE OSAZEN OCELOVÝ PROFIL L 100/100x6, KOTVIT DO KONSTRUKCI PODLAHY – POZINK, NUTNO UPŘESNIT. MEZI BETONY PROVEDEN ODSKOK 20MM.

13 NAVRHOVANÁ PÁSOVÁ VPUSŤ. PŘESNOU POLOHU UPŘESNÍ INVESTOR S DODAVATELEM PŘI REALIZACI.

14 PROJEKTOVÁ DOKUMENTACE POČÍTÁ S PODBETONOVÁNÍM STÁVAJÍCÍHO ZDIVA (DĚLÍCÍ ZDIVO UVNITŘ OBJEKTU) Z BETONU C20/25+OCELOVÁ VÝZTUŽ 50KG OCELI NA 1.0M/3 BETONU. VELIKOST PODBETONOVÁNÍ: ŠÍŘKA 600MM, VÝŠKA 1.0M. PŘESNÝ POSTUP PRACÍ NUTNO UPŘESNIT S DODAVATELEM PŘI REALIZACI.

LINIOVÝ ŽLAB Š.200MM

ODVODŇOVACÍ ŽLABY JSOU NAVRŽENY Z POLYMERICKÉHO BETONU ODOLNÉHO VŮČI MRAZU A POSYPOVÝM SOLÍM, S TŘÍDOU ZATÍŽENÍ AŽ F900, S LITINOVOU OCHRANOU HRANY ŽLABU. ŽLAB MÁ PLOCHÝ PRŮŘEZ TVARU „U“, SVĚTLÁ ŠÍŘKA JE 200MM (STAVEBNÍ ROZMĚRY 260X130MM). ŽLABY BUDOU OPATŘENY LITINOVÝM MŮSTKOVÝM ROŠTEM S POVRCHOVOU ÚPRAVOU KTL LAKOVÁNÍM, S TŘÍDOU ZATÍŽENÍ F900 DLE EN1433, ARETOVANÝ BEZŠROUBOVOU ARETACÍ.

Žlab plochý, standardní 1m dílec:

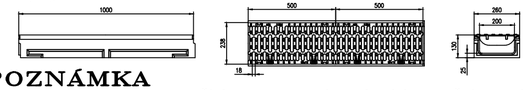

POZNÁMKA

- –PROJEKTOVÁ DOKUMENTACE POČÍTÁ S VYSPRAVENÍM STÁVAJÍCÍCH VNIŘNÍCH OMÍTEK NA VÝŠKU 0.50MM (JÁDROVÁ OMÍTKA+ŠTUK) ZE 70%.
- –DODAVATEL ZAJISTÍ DILATACI OKOLO STĚN, VELIKOST DILATAČNÍCH CELKŮ NAVRHOVANÉ ŽB PODLAHY VČETNĚ DODATEČNÉHO PROŘEZÁNÍ SPÁR A JEJICH ZATMELENÍ
- –NOVÉ PODBETONOVÁNÍ STÁVAJÍCÍ ZDĚNÉ PŘÍČKU UVNITŘ OBJEKTU

VEŠKERÉ PRÁCE JE NUTNÉ UPŘESNIT PŘI REALIZACI S OHLEDEM NA SKUTEČNĚ PROBÍHAJÍCÍ KONSTRUKCE PROJEKTANT UPOZORŇUJE NA NUTNOST PROVEDENÍ ZATĚŽOVACÍCH ZKOUŠEK V PRŮBĚHU PROVÁDĚNÍ JEDNOTLIVÝCH ŠTĚRKOVÝCH VRSTEV. TUTO SKUTEČNOST JE NUTNÉ ZOHLEDNIT PŘI REALIZACI. POŽADAVEK ÚNOSNOSTI NA PLÁNI JE 40 MPa.
VEŠKERÉ PRÁCE JE NUTNÉ PROVÁDĚT S OHLEDEM NA SKUTEČNĚ PROBÍHAJÍCÍ KONSTRUKCE A STÁVAJÍCÍ STAV STAVEBNÍCH KONSTRUKCÍ

LEGENDA HMOT

- STÁVAJÍCÍ ZDIVO Z PLNÝCH CIHEL 290x140x60MM NA VÁPENOCENETOVOU MALTU
- DRÁTKOBETONOVÁ PODLAHA TL.200MM LEŠTĚNÁ SE VSYPEM Z BETONU B30
- ŠTĚRKOVÝ PODSYP (FR.0–4) TL.MAX. 30MM
- ŠTĚRKOVÝ PODSYP (FR.0–32)–TL.200MM VE SPÁDU–U PÁSOVÉ VPUSTI 150MM
- ŠTĚRKOVÝ PODSYP (FR.0–63) TL.400MM VE SPÁDU–U PÁSOVÉ VPUSTI 350MM
- ROSTLÁ ZEMINA

POZNÁMKA

- –VŠECHNY HLOUBKY JSOU VZTAŽENY K +0.000
- –VEŠKERÉ PRÁCE PROVÁDĚT DLE PLATNÝCH NOREM A TECHNOLOGICKÝCH PRAVIDEL S OHLEDEM NA DODRŽOVÁNÍ ZÁKONA Č.309/2007 Sb. A NV Č.591/2006 Sb. A NV Č.362/2005 Sb.
- –POKUD DOJDE PŘI PROVÁDĚNÍ K NEJASNOSTEM, ČI NEPŘEDVÍDATELNÝM OKOLNOSTEM JE NUTNÉ PŘIZVAT PROJEKTANTA K UPŘESNĚNÍ POSTUPU PRACÍ
- –STAVEBNÍ ÚPRAVY PROVÁDĚT A KOORDINOVAT DLE ROZVODŮ JEDNOTLIVÝCH PROFESÍ S UPŘESNĚNÍM PŘI REALIZACI
- –POZNÁMKY PLATÍ PRO VŠECHNY VÝKRESY

±0.000=1.NADZEMNÍ PODLAŽÍ

Paré číslo:

Vypracoval		Zodpovědný projektant	
ING. JOSEF SLABÝ		ING. JOSEF SLABÝ	
Investor:	KSÚSV, příspěvková organizace se sídlem KOSOVSKÁ 1122/16, 586 01 JIHLAVA		
Stavba: Akce:	OPRAVA PODLAH V AREÁLU CM V TŘEBÍČI PROJEKT PRO REALIZACI STAVBY		
Objekt: Soubor:	SO 01 – GARÁŽE Č. 14–23, P.Č.ST. 6682		
Část,profese	D. ARCHITEKTONICKÉ A STAVEBNĚ TECHNICKÉ ŘEŠENÍ		
Obsah:	Řez A–A, řez B–B – navrhovaný stav		

obchodní projekt jihlava spol.s r.o.
Pod Příkopem 6
586 01 Jihlava
tel./fax.:567310167
IČO: 15529428

Zakázka čís.	18/06/2024
Datum	06/2024
Stupeň	PDPS
Formát	3A4
Měřítko	1:50
Příloha číslo	15