


ŘEZ A-A – BOURACÍ PRÁCE

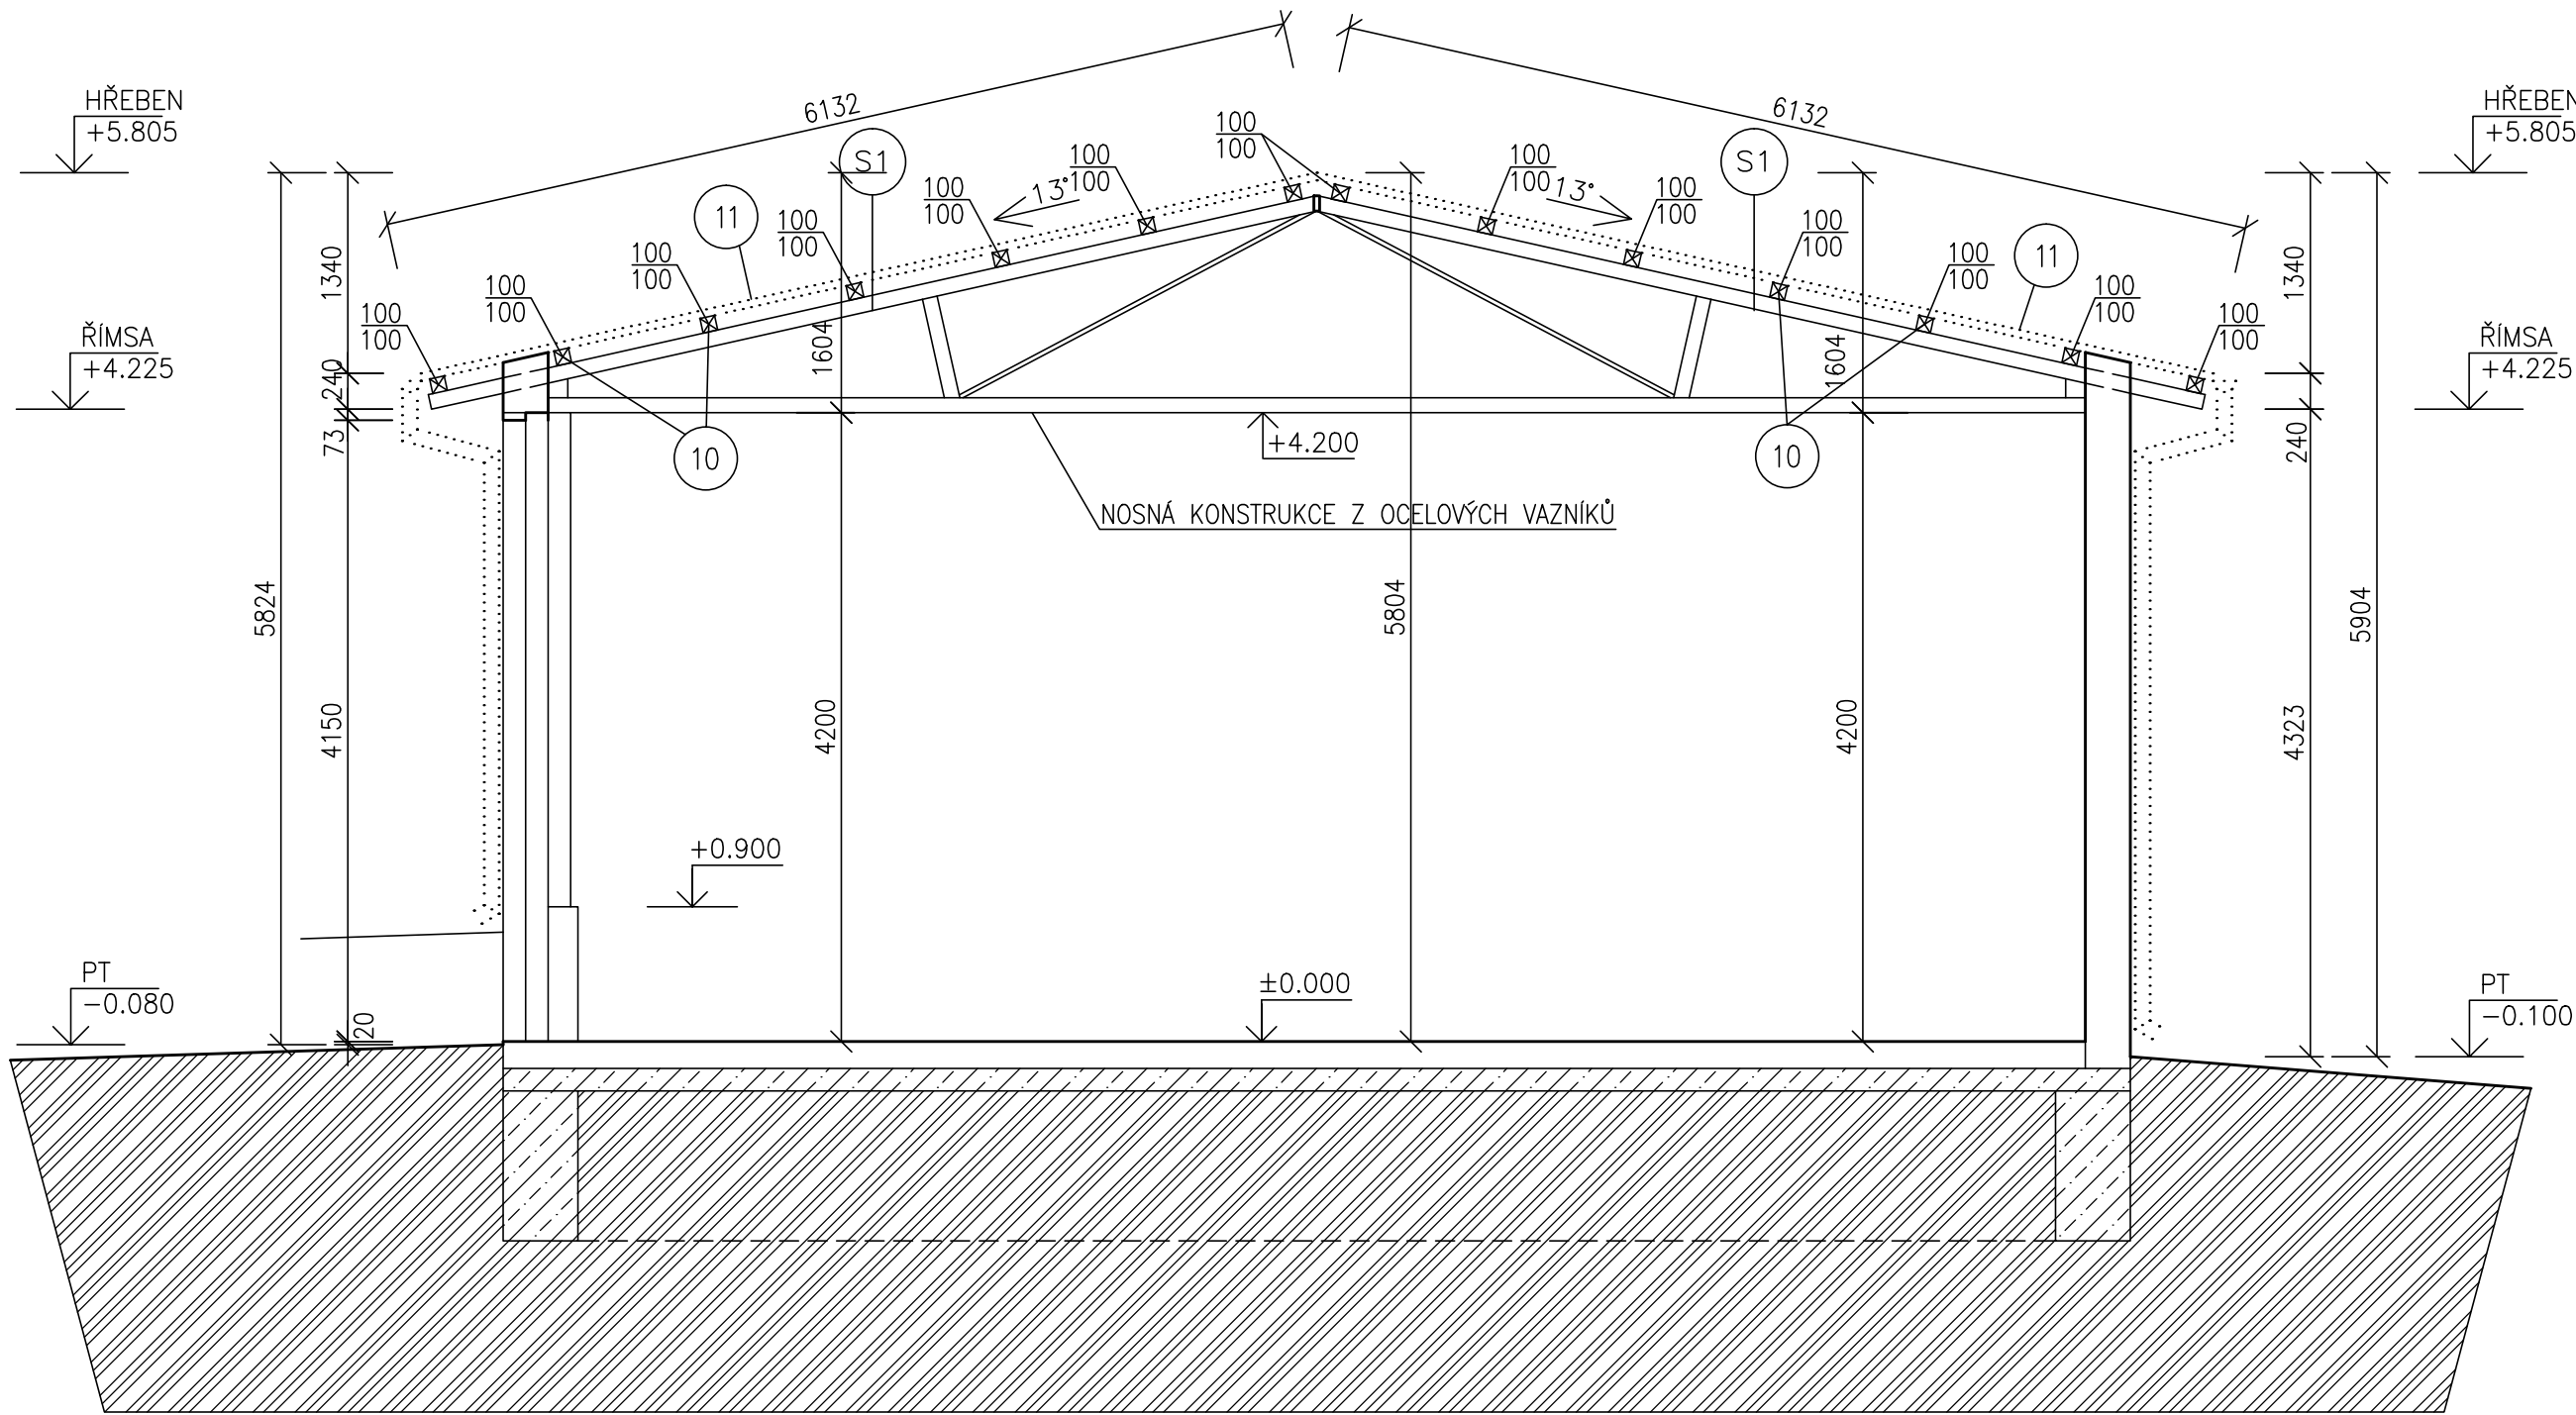

- 10 VEŠKERÉ NOSNÉ KONSTRUKCE VAZNÍČEK ZE DŘEVĚNÝCH PROFILŮ 100x100 BUDOU DEMONTOVÁNY VČETNĚ VEŠKERÝCH KOTEVNÍCH PRVKŮ
- 11 DEMONTOVÁNA KOMPLETNĚ STÁVAJÍCÍ STŘEŠNÍ KRYTINA Z VELKOFORMÁTOVÝCH AZBESTOCEMENTOVÝCH ŠABLON BUDE DEMONTOVÁNA VČETNĚ VEŠKERÝCH UKONČOVACÍCH PLECHOVÝCH PRVKŮ

SKLADBA STŘECHY

- S1 -VLNITÉ VELKOFORMÁTOVÉ ETERNITOVÉ ŠABLONY (BARVA ŠEDÁ)
-DŘEVĚNÉ VAZNÍČKY 100x100MM
-NOSNÁ KONSTRUKCE OCELOVÝCH VAZNÍKŮ

LEGENDA HMOT


- STÁVAJÍCÍ ZDIVO – CIHLY PLNÉ PÁLENÉ, ROZMĚRY 290x140x65MM
- ZÁKLADOVÉ KONSTRUKCE
- ROSTLÁ ZEMINA
- BOURANÉ ZDIVO
- OSTATNÍ BOURANÉ KONSTRUKCE

POZNÁMKA

- VŠECHNY HLOUBKY JSOU VZTAŽENY K +0.000
- VEŠKERÉ PRÁCE PROVÁDĚT DLE PLATNÝCH NOREM A TECHNOLOGICKÝCH PRAVIDEL S OHLEDEM NA DODRŽOVÁNÍ ZÁKONA Č.309/2007 Sb. A NV Č.591/2006 Sb. A NV Č.362/2005 Sb.
- POKUD DOJDE PŘI PROVÁDĚNÍ K NEJASNOSTEM, ČI NEPŘEDVÍDELNÝM OKOLNOSTEM JE NUTNÉ PŘIZVAT PROJEKTANTA K UPŘESNĚNÍ POSTUPU PRACÍ
- STAVEBNÍ ÚPRAVY PROVÁDĚT A KOORDINOVAT DLE ROZVODŮ JEDNOTLIVÝCH PROFESÍ S UPŘESNĚNÍM PŘI REALIZACI
- POZNÁMKY PLATÍ PRO VŠECHNY VÝKRESY

±0.000=1.NADZEMNÍ PODLAŽÍ

Paré číslo:

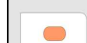Vypracoval		Zodpovědný projektant		obchodní projekt jihlava spol.s r.o. Pod Příkopem 6 586 01 Jihlava tel./fax.:567310167 IČO: 15529428	
ING. JOSEF SLABÝ		ING. JOSEF SLABÝ			
Investor:	KSÚSV, příspěvková organizace KOSOVSKÁ 1122/16, 586 01 JIHLAVA			Zak. číslo	26/06/2024
Stavba: Akce:	REVITALIZACE ADMINISTRATIVNÍ BUDOVY DÍLEŇ A SKLADU NA CM TREBÍČ DOKUMENTACE PRO PROVÁDĚNÍ STAVBY			Datum	06/2024
Objekt: Soubor:				Stupeň	PDPS
	SO 06 – GARÁŽE			Formát	3A4
Část,profese	D. ARCHITEKTONICKÉ A STAVEBNĚ TECHNICKÉ ŘEŠENÍ			Měřítko	1:50
Obsah:	Řez A–A – bourací práce			Příloha č.	12

BOURACÍ PRÁCE NA STÁVAJÍCÍM STAVU

- NA STŘEŠNÍM PLÁŠTI NUDOU DEMONTOVÁNY STÁVAJÍCÍ ODVĚTRÁVACÍ HLAVICE. CELKEM 2KS.
- NA CELÉM OBJEKTU BUDOU DEMONTOVÁNY STŘEŠNÍ ŽLABY A SVODY
- STÁVAJÍCÍ STŘEŠNÍ KRYTINA Z VELKOFORMÁTOVÝCH AZBESTOCEMENTOVÝCH ŠABLON BUDE DEMONTOVÁNA VČETNĚ VEŠKERÝCH UKONČOVACÍCH PLECHOVÝCH PRVKŮ
- NOSNÁ KONSTRUKCE VAZNÍČEK ZE DŘEVĚNÝCH PROFILŮ 100x100 BUDE DEMONTOVÁNA VČETNĚ VEŠKERÝCH KOTEVNÍCH PRVKŮ
- STÁVAJÍCÍ OCELOVÉ VAZNÍKY BUDOU OČIŠTĚNY, PO DEMONTÁŽI VEŠKERÝCH PRVKŮ MUSÍ BÝT OCELOVÉ VAZNÍKY STATICKY POSOUZENY Z HLEDISKA ÚNOSNOSTI, KOROZE, OPOTŘEBENÍ ATD.

VEŠKERÉ PRÁCE JE NUTNÉ PROVÁDĚT S OHLEDEM NA SKUTEČNĚ PROBÍHAJÍCÍ KONSTRUKCE A STÁVAJÍCÍ STAV STAVEBNÍCH KONSTRUKCÍ A SKUTEČNOST ZOHLEDNIT PŘI VLASTNÍM PROVÁDĚNÍ. NUTNO DBÁT ZVÝŠENÉ OPATRNOSTI. VEŠKERÉ NOVÉ SKUTEČNOSTI JE NUTNÉ KONZULTOVAT S PROJEKTANTEM A INVESTOREM!!