PŮDORYS 1.PODZEMNÍHO PODLAŽÍ – BOURACÍ PRÁCE

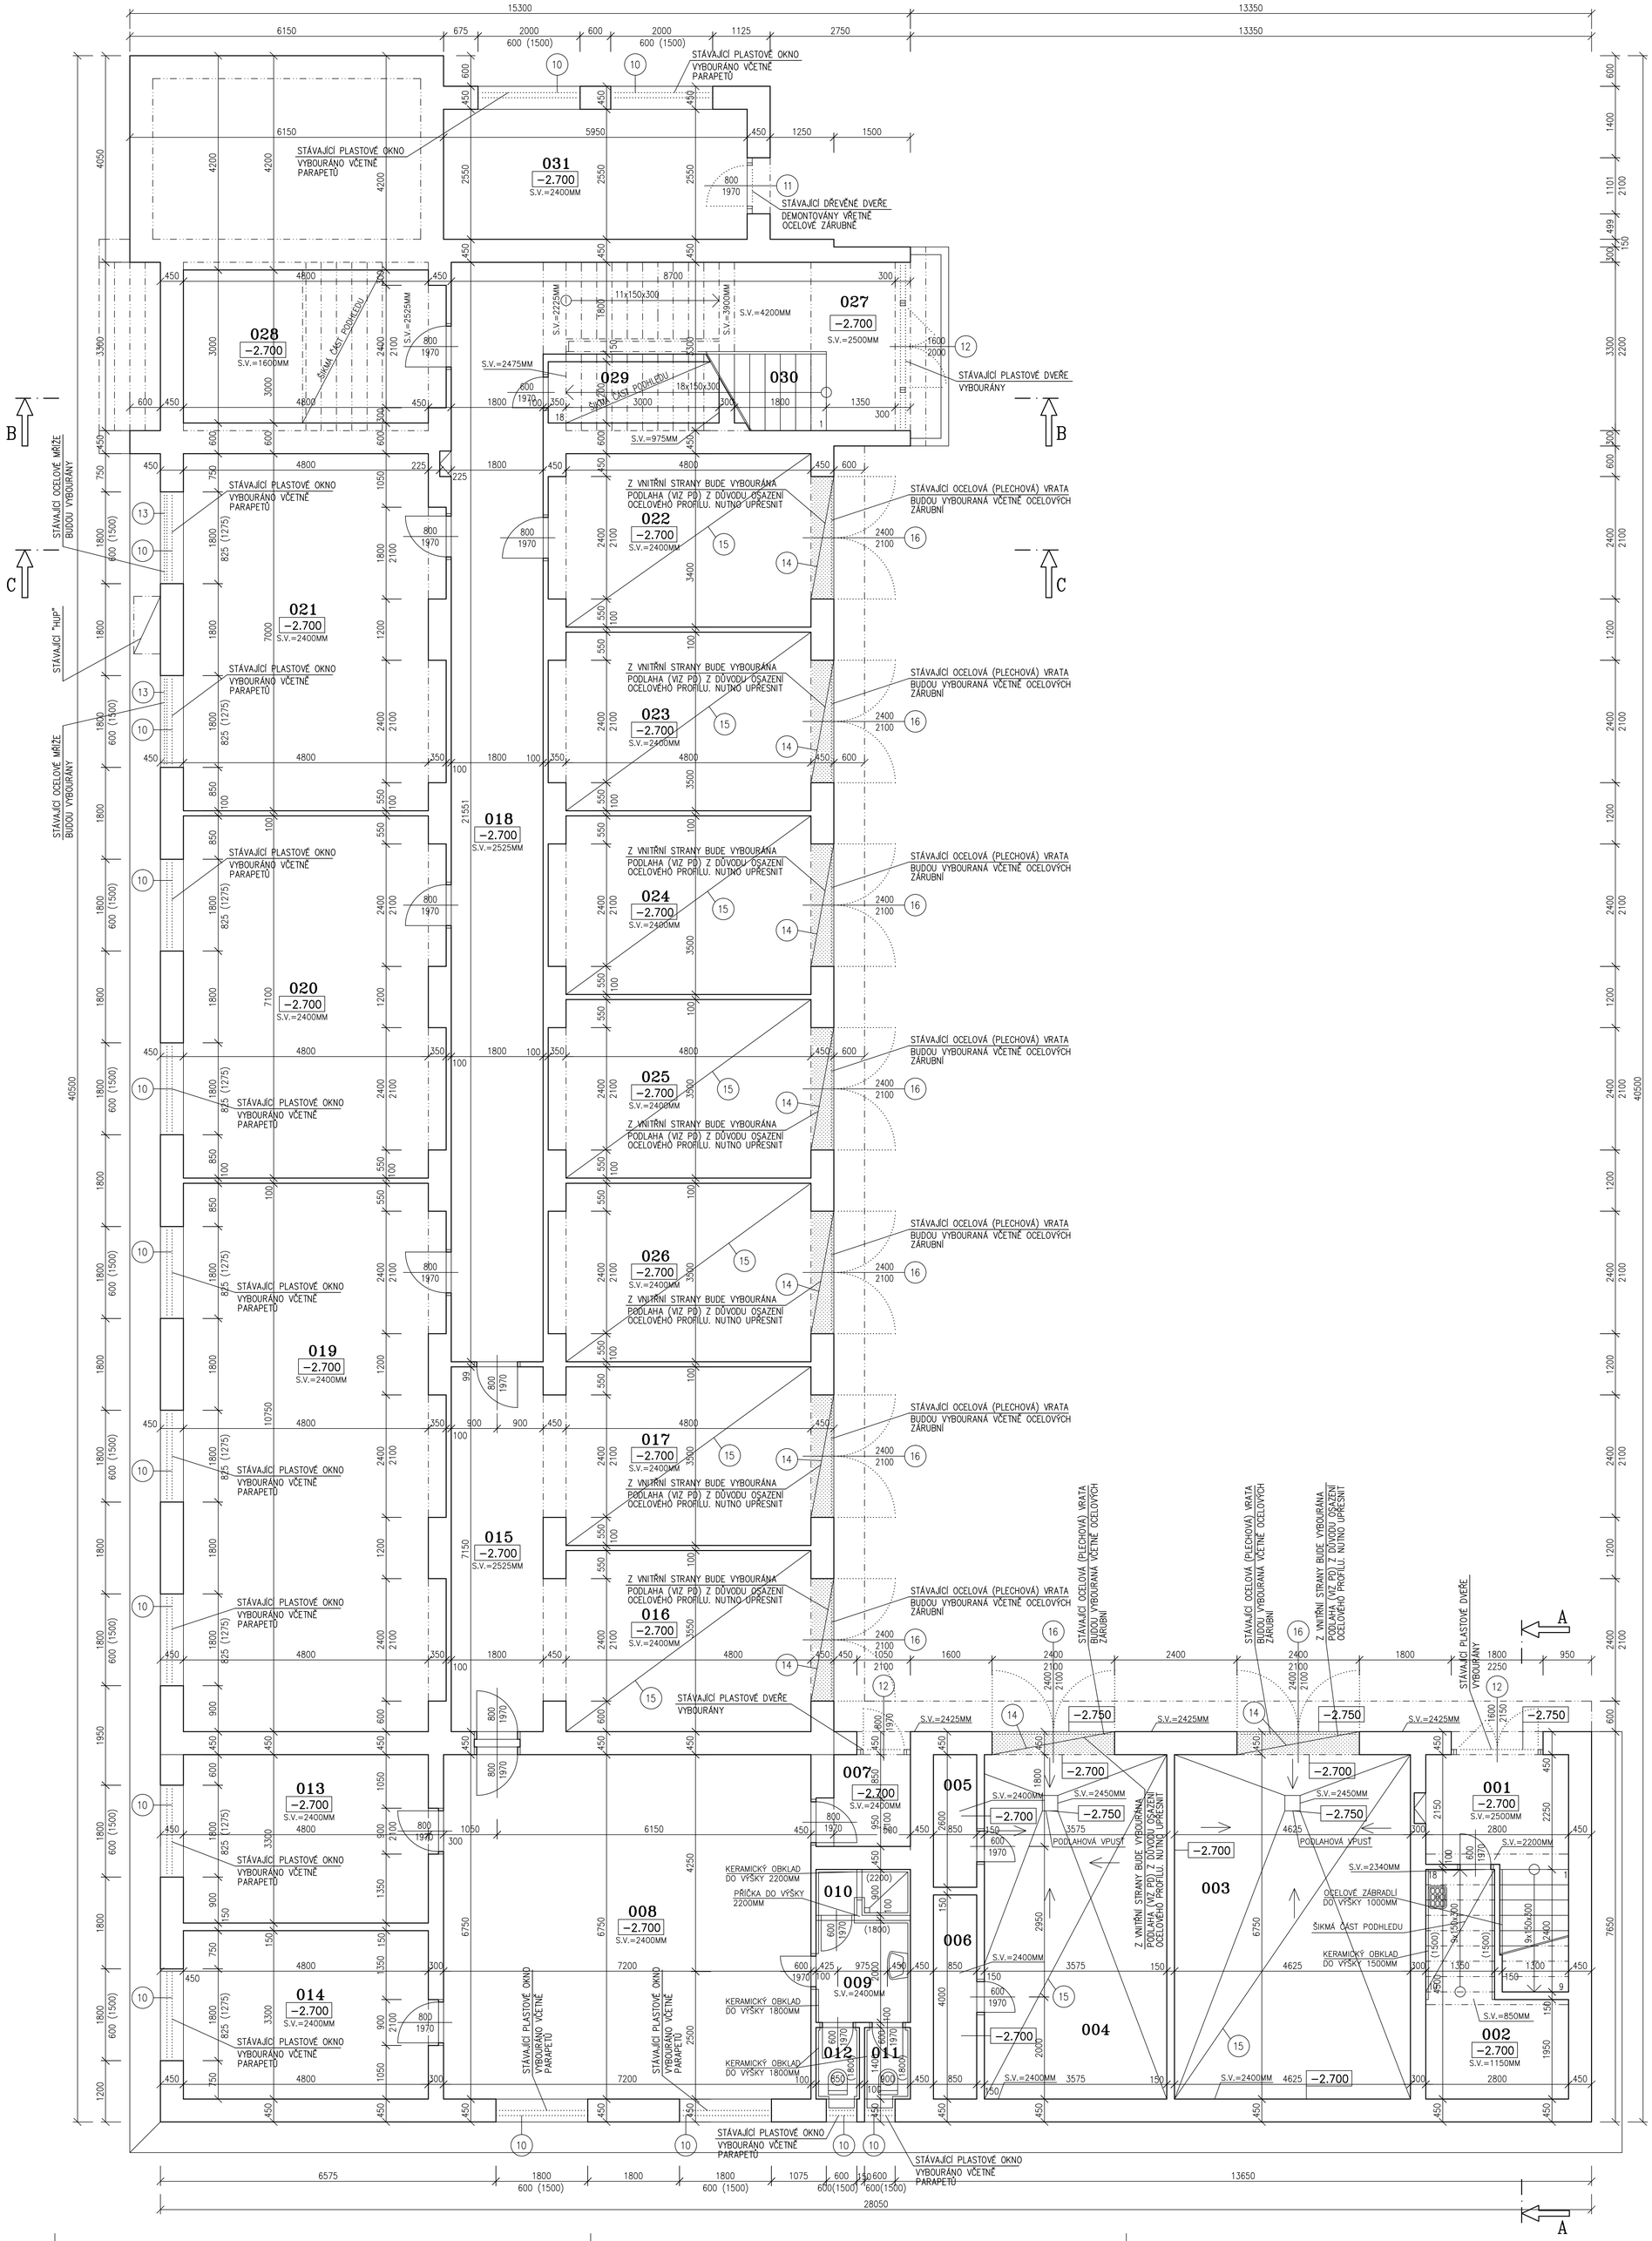

BOURACÍ PRÁCE NA STÁVAJÍCÍM STAVU

BOURACÍ PRÁCE – VENKOVNÍ STRANA
–STÁVAJÍCÍ KERAMICKÝ SOKL BUDE Z 50% OSEKÁN, VYSPRAVENO JÁDROVOU OMÍTKOU. NUTNO UPŘESNIT PŘI REALIZACI
–NA CELÉM OBJEKTU BUDE DEMONTOVÁNA CELÁ HROMOSVODNÁ SOUSTAVA NA STŘEŠNÍ KONSTRUKCI A OBVODOVÉM ZDIVU.
–NA STŘEŠNÍM PLÁŠTI BUDE DEMONTOVÁNO VEŠKERÉ SOUVRSTVÍ STŘEŠNÍ KRYTINY PVC FOLIE+TEPELNÉ IZOLACE 140MM–POLYSYTREN (PŘEDPOKLAD)+IZOLAČNÍ ASFALTOVÉ VRSTVY) AŽ NA STÁVAJÍCÍ BETONOVÝ PODKLAD. DEMONTOVÁNY VEŠKERÉ OKAPNIČKY, UKONČOVACÍ PROFILY Z POPLASTOVANÉHO PLECHU. TATO DEMONTÁŽ BUDE PROVEDENA I NA ATIKÁCH. DEMONTOVÁNY I VEŠKERÉ DŘEVĚNÉ PROFILY NA TL. STÁVAJÍCÍ TEPELNÉ IZOLACE.
–NAD STÁVAJÍCÍ VRÁTNICÍ BUDE ROZEBRÁN STÁVAJÍCÍ STŘEŠNÍ PLÁŠŤ VČETNĚ CELÉ KONSTRUKCE KROVU – DŘEVĚNÉ (PŘEDPOKLAD) AŽ NA NOSNOU KONSTRUKCI ŽB STROPNÍ KONSTRUKCI.
–DEMONTOVÁNY VEŠKERÉ STŘEŠNÍ ŽLABY A SVODY.
–NA JIŽNÍ STRANĚ PROVEDENA DEMONTÁŽ OCELOVÉHO ZASTŘEŠENÍ VČETNĚ VEŠKERÝCH OCELOVÝCH VODÍCÍCH PROFILŮ, KTERÉ JSOU KOTVENY DO FASÁDY.
–NA OBJEKTU BUDE PROVEDENA DEMONTÁŽ 2xODTAH Z PLYNOVÉHO KOTLE DO FASÁDY, 2xKOVOVÁ MŘÍŽKA, VYPÍNAČE, KAMEROVÝ SYSTÉM, KLIMATIZAČNÍ JEDNOTKA, CEDULE, WIFI–PŘÍJMAČE A ATD.

–PROJEKTOVÁ DOKUMENTACE POČÍTÁ S CELKOVÝM POČTEM 200 HODIN NA VENKOVNÍ DEMONTÁŽE VZT LEKTRO VEDENÍ, ZÁSUVEK, VYPÍNAČŮ (PRO CELÝ OBJEKT)
CELKOVÝ POČET HODIN BUDE FAKTUROVÁNO NA ZÁKLADĚ SKUTEČNOSTI A ODSOUHLASENÍ "TDS".

BOURACÍ PRÁCE – UVNITŘ OBJEKTU
–VYBOURÁNY VEŠKERÁ PLASTOVÁ OKNA VČETNĚ VENKOVNÍCH A VNITŘNÍCH PARAPETŮ., HLINÍKOVÉ A DŘEVĚNÉ DVEŘE, A OCELOVÁ OKNA A DVEŘE, PLECHOVÁ VRATA VČETNĚ OCELOVÝCH ZÁRUBNÍ.
–VE VNITŘNÍM PROSTORU GARÁŽÍ PROVEDENO OČIŠTĚNÍ STÁVAJÍCÍCH PODLAHOVÝCH KONSTRUKCÍ.

VEŠKERÉ PRÁCE JE NUTNÉ PROVÁDĚT S OHLEDEM NA SKUTEČNĚ PROBÍHAJÍCÍ KONSTRUKCE A STÁVAJÍCÍ STAV STAVEBNÍCH KONSTRUKCÍ A SKUTEČNOST ZOHLEDNIT PŘI VLASTNÍM PROVÁDĚNÍ. NUTNO DBÁT ZVÝŠENÉ OPATRNOSTI. VEŠKERÉ NOVÉ SKUTEČNOSTI JE NUTNÉ KONZULTOVAT S PROJEKTANTEM A INVESTOREM!!

(10) STÁVAJÍCÍ PLASTOVÁ OKNA BUDOU VYBOURÁNA VČETNĚ VNITŘNÍCH A VENKOVNÍCH PARAPETŮ V MÍSTECH SOCIÁLNÍCH ZÁZEMÍ OSEKÁNY STÁVAJÍCÍ OBKLADY NA VNITŘNÍCH PARAPETECH.

(11) STÁVAJÍCÍ DŘEVĚNÉ DVEŘE BUDOU DEMONTOVÁNA, OCELOVÉ ZÁRUBNĚ VYBOURÁNY

(12) STÁVAJÍCÍ PLASTOVÉ DVEŘE BUDOU VYBOURÁNA VČETNĚ PLASTOVÝCH ZÁRUBNÍ

(13) STÁVAJÍCÍ OCELOVÉ MŘÍŽE BUDOU VYBOURÁNY

(14) Z VNITŘNÍ STRANY BUDE VYBOURÁNA STÁVAJÍCÍ PODLAHA (VIZ PD) Z DŮVODU OSAZENÍ OCELOVÉHO PROFILU. NUTNO UPŘESNIT.

(15) STÁVAJÍCÍ PODLAHA BUDE OČIŠTĚNA, ODSTRANĚNY NESOUDRŽNÉ ČÁSTI STÁVAJÍCÍ KONSTRUKCE PODLAHY. NUTNO UPŘESNIT.

(16) STÁVAJÍCÍ OCELOVÁ (PLECHOVÁ) VRATA BUDOU VYBOURÁNA VČETNĚ OCELOVÉ ZÁRUBNĚ A OCELOVÉHO ZAPUŠTĚNÉHO PRAHU V PODLAZE. NUTNO UPŘESNIT.

LEGENDA MÍSTNOSTÍ

OZN.	MÍSTNOST	PLOCHA	PODLAHA	OZN.	ÚPRAVA POVRCHU	POZNÁMKA
001	SCHODIŠŤOVÝ PROSTOR	9.40	PVC		———	
002	ÚKLID	8.90	PVC		KER.OBKLAD DO 1500MM	
003	GARÁŽ	31.20	CEM.POTĚR		———	
004	GARÁŽ	24.15	CEM.POTĚR		———	
005	SKLAD NÁŘADÍ	2.20	CEM.POTĚR		———	
006	SKLAD NÁŘADÍ	3.40	CEM.POTĚR		———	
007	ZÁDVEŘÍ	2.70	PVC		———	
008	KLUBOVNA	48.60	PVC		———	
009	PŘEDSÍŇ WC	3.70	KER.DLAŽBA		KER.OBKLAD DO 1800MM	
010	SPRCHA	1.65	KER.DLAŽBA		KER.OBKLAD DO 2200MM	
011	WC	1.25	KER.DLAŽBA		KER.OBKLAD DO 1800MM	
012	WC	1.20	KER.DLAŽBA		KER.OBKLAD DO 1800MM	
013	SKLAD	15.85	PVC		———	
014	SKLAD	15.85	PVC		———	
015	CHODBA	12.85	TERACO		———	
016	GARÁŽ	18.10	BET.MAZANINA		———	
017	GARÁŽ	17.90	BET.MAZANINA		———	
018	CHODBA	38.80	TERACO		———	
019	ARCHIV	54.10	BET.MAZANINA		———	
020	ARCHIV	35.80	BET.MAZANINA		———	
021	SKLAD	35.05	BET.MAZANINA		———	
022	GARÁŽ	17.15	BET.MAZANINA		———	
023	GARÁŽ	17.90	BET.MAZANINA		———	
024	GARÁŽ	17.90	BET.MAZANINA		———	
025	GARÁŽ	17.90	BET.MAZANINA		———	
026	GARÁŽ	17.90	BET.MAZANINA		———	
027	ZÁDVEŘÍ	14.45	TERACO		———	
028	SKLAD	14.40	BET.MAZANINA		———	
029	ÚKLID	4.00	BET.MAZANINA		———	
030	SCHODIŠTĚ DO 1.NP	7.65	TERACO		———	
031	SKLAD	15.20	BET.MAZANINA		———	

LEGENDA HMOT

STÁVAJÍCÍ ZDIVO – CIHLY PLNÉ PÁLENÉ, ROZMĚRY 290x140x65MM

BOURANÉ ZDIVO

OSTATNÍ BOURANÉ KONSTRUKCE

POZNÁMKA

–VŠECHNY HLOUBKY JSOU VZTAŽENY K +0.000
–VEŠKERÉ PRÁCE PROVÁDĚT DLE PLATNÝCH NOREM A TECHNOLOGICKÝCH PRAVIDEL S OHLEDEM NA DODRŽOVÁNÍ ZÁKONA Č.309/2007 Sb. A NV Č.591/2006 Sb. A NV Č.362/2005 Sb.
–POKUD DOJDE PŘI PROVÁDĚNÍ K NEJASNOSTEM, ČI NEPŘEDVÍDATELNÝM OKOLNOSTEM JE NUTNÉ PŘIZVAT PROJEKTANTA K UPŘESNĚNÍ POSTUPU PRACÍ
–STAVEBNÍ ÚPRAVY PROVÁDĚT A KOORDINOVAT DLE ROZVODŮ JEDNOTLIVÝCH PROFESÍ S UPŘESNĚNÍM PŘI REALIZACI
–POZNÁMKY PLATÍ PRO VŠECHNY VÝKRESY

±0.000=1.NADZEMNÍ PODLAŽÍ

Paré číslo:

Vypracoval		Zodpovědný projektant	
ING. JOSEF SLABÝ		ING. JOSEF SLABÝ	
Investor:	KSÚSV, příspěvková organizace KOSOVSKÁ 1122/16, 586 01 JIHLAVA		
Stavba: Akce: Objekt: Soubor:	REVITALIZACE ADMINISTRATIVNÍ BUDOVY DÍLEN A SKLADU NA CM TREBIČ DOKUMENTACE PRO PROVÁDĚNÍ STAVBY SO 01 – ADMINISTRATIVNÍ OBJEKT		
Část,profese	D. ARCHITEKTONICKÉ A STAVEBNĚ TECHNICKÉ ŘEŠENÍ		
Obsah:	Půdorys 1.podzemního podlaží – bourací práce		

obchodní projekt jihlava spol.s r.o.
Pod Přikopem 6
586 01 Jihlava
tel./fax.:567310167
IČO: 15529428

Zak. číslo	26/06/2024
Datum	06/2024
Stupeň	PDPS
Formát	15A4
Měřítko	1:50
Příloha č.	20