


BOURACÍ PRÁCE NA STÁVAJÍCÍM STAVU

- BOURACÍ PRÁCE – VENKOVNÍ STRANA
- NA ČÁSTI OBJEKTU BUDE DEMONTOVÁNA CELÁ HROMOSVODNÁ SOUSTAVA NA STŘEŠNÍ KONSTRUKCI A OBVODOVÉM ZDIVU.
 - V MÍSTECH VSTUPNÍCH DVEŘÍ BUDE VYBOURÁNO STÁVAJÍCÍ ZDIVO.
 - NA STŘEŠNÍM PLÁŠTI BUDE DEMENTOVÁNO VEŠKERÉ SOUVRSTVÍ STŘEŠNÍ KRYTINY PVC FOLIE+TEPELNÉ IZOLACE 140MM–POLYSTYREN (PŘEDPOKLAD)+IZOLAČNÍ ASFALTOVÉ VRSTVY) AŽ NA STÁVAJÍCÍ BETONOVÝ PODKLAD. DEMONTOVÁNY VEŠKERÉ OKAPNÍČKY, UKONČOVACÍ PROFILY Z POPLASTOVANÉHO PLECHU. TOTO PROVEDENO NA DOTČENÉ ČÁST, TATO ČÁST BUDE OD STÁVAJÍCÍ ODŘÍZNUTA.
 - DEMONTOVÁNY VEŠKERÉ STŘEŠNÍ ŽLABY A SVODY.
 - NA JZ STRANĚ OBJEKTU PROVEDENA DEMONTÁŽ STÁVAJÍCÍHO OCELOVÉHO ŽEBŘÍKU NA STŘECHU. ŽEBŘÍK BUDE UCHOVÁN PRO DALŠÍ OPĚTOVNÉ POUŽITÍ.
 - NA OBJEKTU BUDE PROVEDENA DEMONTÁŽ 1xSTRÍŠKA NAD VSTUPEM, 1xOCELOVÝ STOŽÁR
 - PROJEKTOVÁ DOKUMENTACE POČÍTÁ S CELKOVÝM POČTEM 50 HODIN NA VENKOVNÍ DEMONTÁŽE VZT, LEKTRO VEDENÍ, ZÁSUVK, VYPÍNAČŮ (PRO CELÝ OBJEKT) CELKOVÝ POČET HODIN BUDE FAKTUROVÁNO NA ZÁKLADĚ SKUTEČNOSTI A ODSOUHLASENÍ "TDS".

- BOURACÍ PRÁCE – UVNITŘ OBJEKTU
- VYBOURÁNY VEŠKERÁ PLASTOVÁ A DŘEVĚNÁ OKNA A DVEŘE VČETNĚ VENKOVNÍCH A VNITŘNÍCH PARAPETŮ.
 - VYBOURÁNY SKLOBETONOVÉ TVÁRNICE.

VEŠKERÉ PRÁCE JE NUTNÉ PROVÁDĚT S OHLEDEM NA SKUTEČNĚ PROBÍHAJÍCÍ KONSTRUKCE A STÁVAJÍCÍ STAV STAVEBNÍCH KONSTRUKCÍ A SKUTEČNOST ZOHLEDNIT PŘI VLASTNÍM PROVÁDĚNÍ. NUTNO DBÁT ZVÝŠENÉ OPATRNOSTI. VEŠKERÉ NOVÉ SKUTEČNOSTI JE NUTNÉ KONZULTOVAT S PROJEKTANTEM A INVESTOREM!!

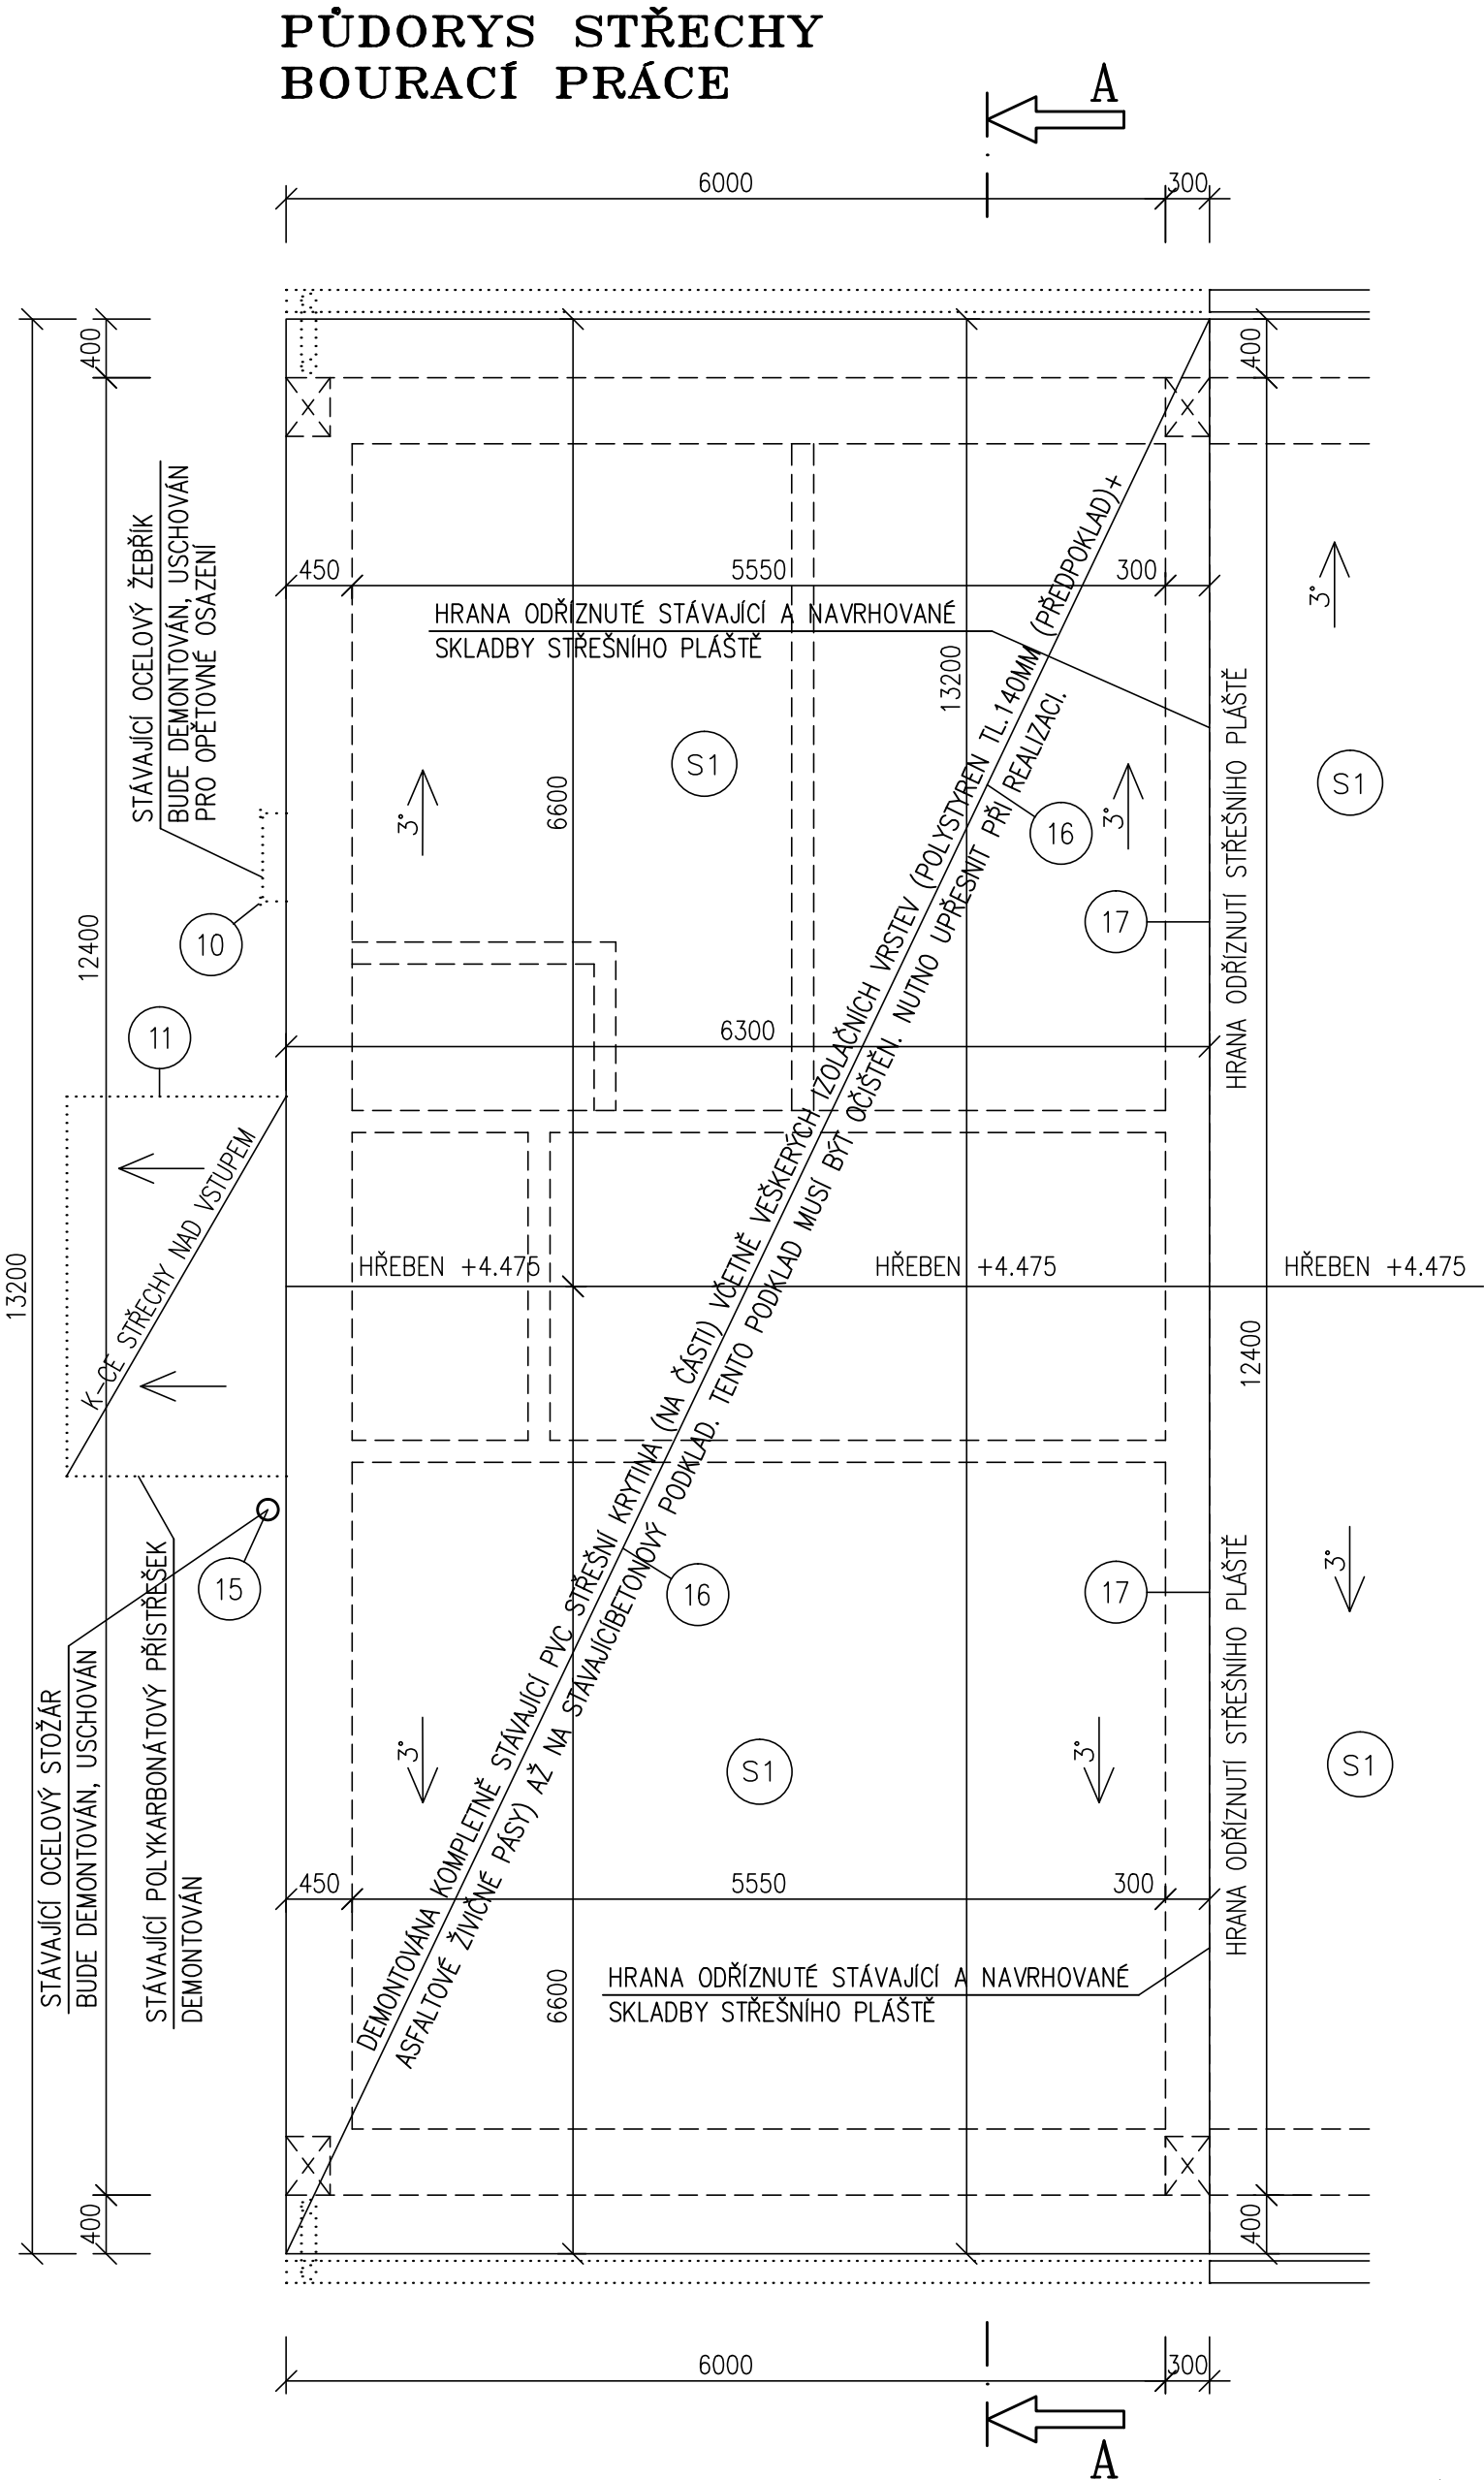

- 10 NA JZ STRANĚ OBJEKTU PROVEDENA DEMONTÁŽ STÁVAJÍCÍHO OCELOVÉHO ŽEBŘÍKU PRO VSTUP NA STŘECHU. ŽEBŘÍK BUDE UCHOVÁN PRO DALŠÍ OPĚTOVNÉ POUŽITÍ.
- 11 STÁVAJÍCÍ POLYKARBONÁTOVÝ PŘÍSTŘEŠEK BUDE DEMONTOVÁN
- 15 STÁVAJÍCÍ OCELOVÝ STOŽÁR BUDE DEMONTOVÁN, BUDE USCHOVÁN PRO OPĚTOVNÉ POUŽITÍ.
- 16 DEMONTOVÁNA KOMPLETNĚ STÁVAJÍCÍ PVC STŘEŠNÍ KRYTINA (NA ČÁSTI) VČETNĚ VEŠKERÝCH IZOLAČNÍCH VRSTEV (POLYSTYREN TL.140MM (PŘEDPOKLAD)+ASFALTOVÉ ŽIVICNÉ PÁSY AŽ NA STÁVAJÍCÍ BETONOVÝ PODKLAD. VČETNĚ DEŠŤOVÝCH SVODŮ A DEŠŤOVÝCH ŽLABŮ. TENTO PODKLAD MUSÍ BÝT OČIŠTĚN. NUTNO UPŘESNIT PŘI REALIZACI.
- 17 HRANA ODŘÍZNUTÉ STÁVAJÍCÍ A NAVRHOVANÉ SKLADBY STŘEŠNÍHO PLÁŠTĚ NUTNO UPŘESNIT PŘI REALIZACI.

SKLADBA STŘECHY

- S1
- PVC FOLIE
 - GEOTEXTILIE
 - TEPELNÁ IZOLACE Z POLYSTYRENU TL.140MM–PŘEDPOKLAD
 - 2x ASFALTOVÝ PÁS (BARVA ŠEDÁ)
 - 1x LEPENKA A400
 - POLYSTYRENOVÉ DESKY TL.50MM
 - CEMENTOVÝ POTÉR TL.0–20MM
 - STŘEŠNÍ DESKY TL.240MM
 - STŘEŠNÍ DESKY SZD

LEGENDA HMOT

- STÁVAJÍCÍ ZDIVO – CIHLY PLNÉ PÁLENÉ, ROZMĚRY 290x140x65MM
- BOURANÉ ZDIVO
- OSTATNÍ BOURANÉ KONSTRUKCE

POZNÁMKA

- VŠECHNY HLOUBKY JSOU VZTAŽENY K +0.000
- VEŠKERÉ PRÁCE PROVÁDĚT DLE PLATNÝCH NOREM A TECHNOLOGICKÝCH PRAVIDEL S OHLEDEM NA DODRŽOVÁNÍ ZÁKONA Č.309/2007 Sb. A NV Č.591/2006 Sb. A NV Č.362/2005 Sb.
- POKUD DOJDE PŘI PROVÁDĚNÍ K NEJASNOSTEM, ČI NEPŘEDVÍDATELNÝM OKOLNOSTEM JE NUTNÉ PŘIZVAT PROJEKTANTA K UPŘESNĚNÍ POSTUPU PRACÍ
- STAVEBNÍ ÚPRAVY PROVÁDĚT A KOORDINOVAT DLE ROZVODŮ JEDNOTLIVÝCH PROFESÍ S UPŘESNĚNÍM PŘI REALIZACI
- POZNÁMKY PLATÍ PRO VŠECHNY VÝKRESY

±0.000=1.NADZEMNÍ PODLAŽÍ

Paré číslo:

Vypracoval		Zodpovědný projektant		obchodní projekt jihlava spol.s r.o.	
ING. JOSEF SLABÝ		ING. JOSEF SLABÝ		Pod Příkopem 6 586 01 Jihlava tel./fax.:567310167 IČO: 15529428	
Investor:	KSÚSV, příspěvková organizace KOSOVSKÁ 1122/16, 586 01 JIHLAVA			Zak. číslo	26/06/2024
Stavba:	REVITALIZACE ADMINISTRATIVNÍ BUDOVY DÍLEH A SKLADU NA CM TREBÍČ DOKUMENTACE PRO PROVÁDĚNÍ STAVBY			Datum	06/2024
Akce:				Stupeň	PDPS
Objekt:				Formát	6A4
Soubor:				Měřítko	1:50
Část,profese	D. ARCHITEKTONICKÉ A STAVEBNĚ TECHNICKÉ ŘEŠENÍ			Příloha č.	11
Obsah:	Půdorys střechy – bourací práce				