


POHLED ZÁPADNÍ
STÁVAJÍCÍ STAV

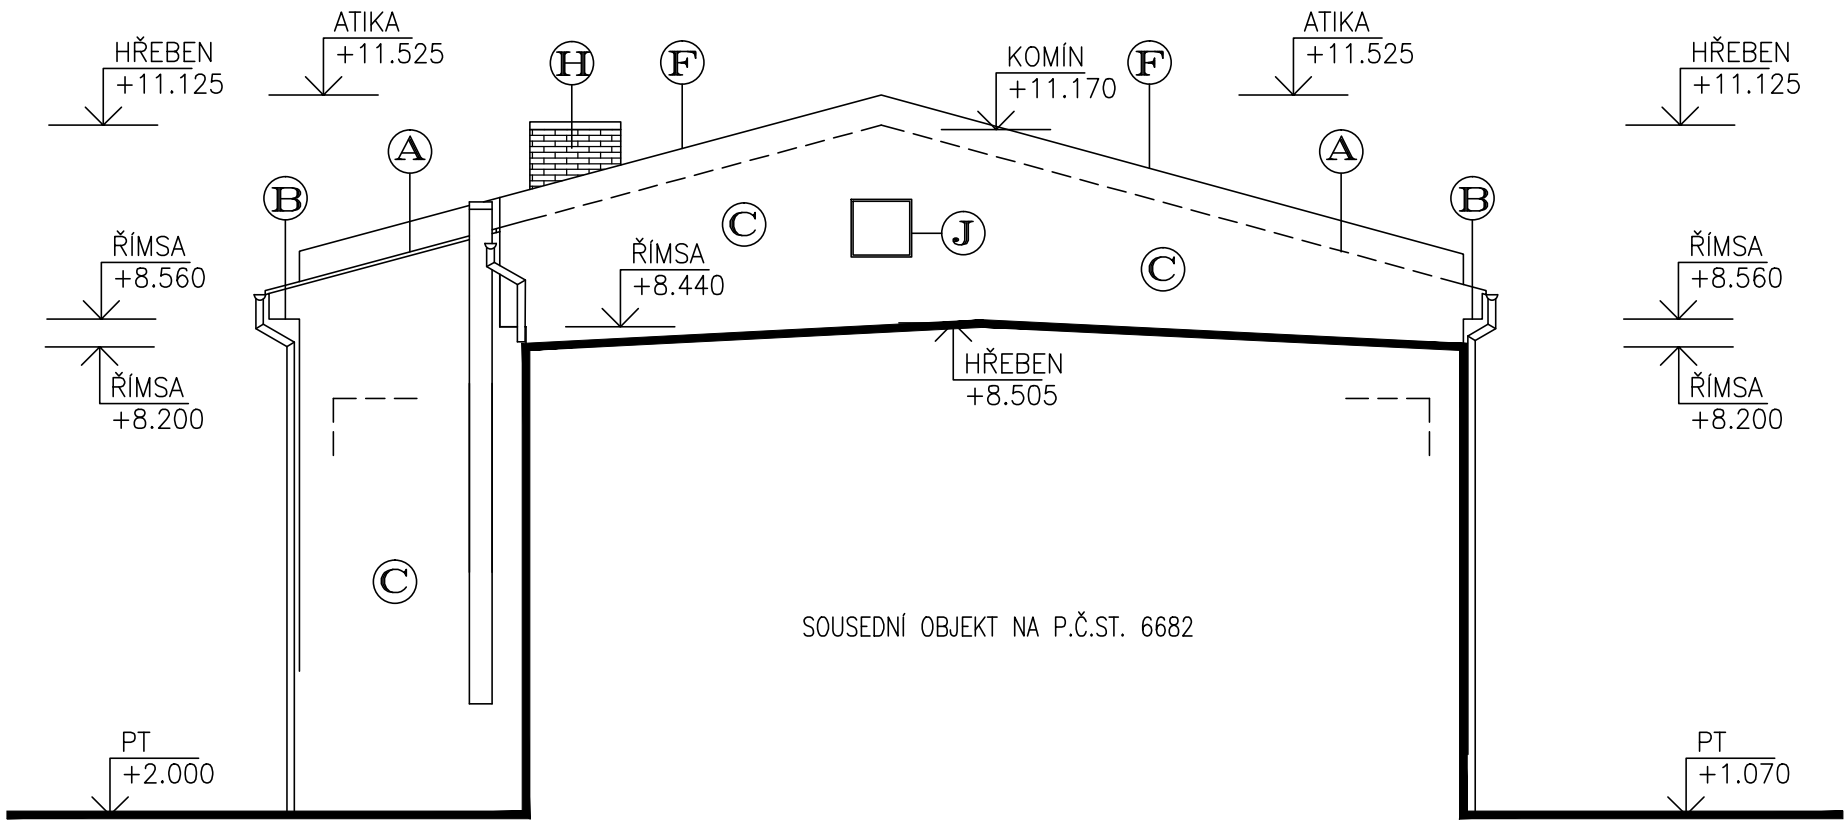

Legenda materiálu


- A STŘEŠNÍ KRYTINA – TRAPÉZOVÝ PLECH, (BARVA ČERVENOHNĚDÁ)
- B ŘÍMSY – ZDĚNÉ, OBLOŽENO CETRIS DESKAMI+OMÍTÁNÍ (BARVA ŠEDÁ)
- C VENKOVNÍ OMÍTKA – BŘIZOLITOVÁ OMÍTKA (BARVA ŠEDÁ)
- D SOKL – KABŘINCOVÝ OBKLAD (BARVA ČERVENÁ)
- E VENKOVNÍ OKNA – SKLOBETONOVÉ TVÁRNICE, LUXFERY
- F OPLECHOVÁNÍ ATIKY – POZINKOVANÝ PLECH (BARVA ŠEDÁ)
- G VENKOVNÍ DVEŘE, VRATA – OCELOVÁ (BARVA ŠEDÁ)
- H KOMÍNOVÉ TĚLESO – ŠAMOTOVÉ CÍHLY (BARVA ČERVENÁ)
- I VENKOVNÍ OKNA – PLASTOVÁ (BARVA BÍLÁ)
- J OCELOVÝ VÝLEZ – VÝLEZ DO PŮDNÍHO PROSTORU

POZNÁMKA

–PODKLADEM PRO ZPRACOVÁNÍ PROJEKTOVÉ DOKUMENTACE STÁVAJÍCÍHO STAVU BYLY POUŽITY MATERIÁLY MATERIÁLY – PROJEKTOVÁ DOKUMENTACE Z ROKU 1992
–ZAMĚŘENÍ OBJEKTU PROVEDENO POMOCÍ LASEROVÉHO DÁLKOMĚRU HILTI A DŘEVĚNÉHO DVOUMETRU
–OSOBNÍ PROHLÍDKA STÁVAJÍCÍHO OBJEKTU

±0.000=1.NADZEMNÍ PODLAŽÍ

Paré číslo:

Vypracoval			Zodpovědný projektant		obchodní projekt jihlava spol.s r.o.		
ING. JOSEF SLABÝ			ING. JOSEF SLABÝ			Pod Příkopem 6 586 01 Jihlava tel./fax.:567310167 IČO: 15529428	
Investor:		KSÚSV, příspěvková organizace KOSOVSKÁ 1122/16, 586 01 JIHLAVA				Zak. číslo	26/06/2024
Stavba: Akce:	REVITALIZACE ADMINISTRATIVNÍ BUDOVY DÍLEN A SKLADU NA CM TREBÍČ DOKUMENTACE PRO PROVÁDĚNÍ STAVBY					Datum	06/2024
						Stupeň	PDPS
Objekt: Soubor:	SO 05 – DILNY					Formát	3A4
						Měřítko	1:100
Část,profese	D. ARCHITEKTONICKÉ A STAVEBNĚ TECHNICKÉ ŘEŠENÍ					Příloha č.	09
Obsah:	Pohled západní – stávající stav						