


PŮDORYS 1.NADZEMNÍHO PODLAŽÍ
STÁVAJÍCÍ STAV

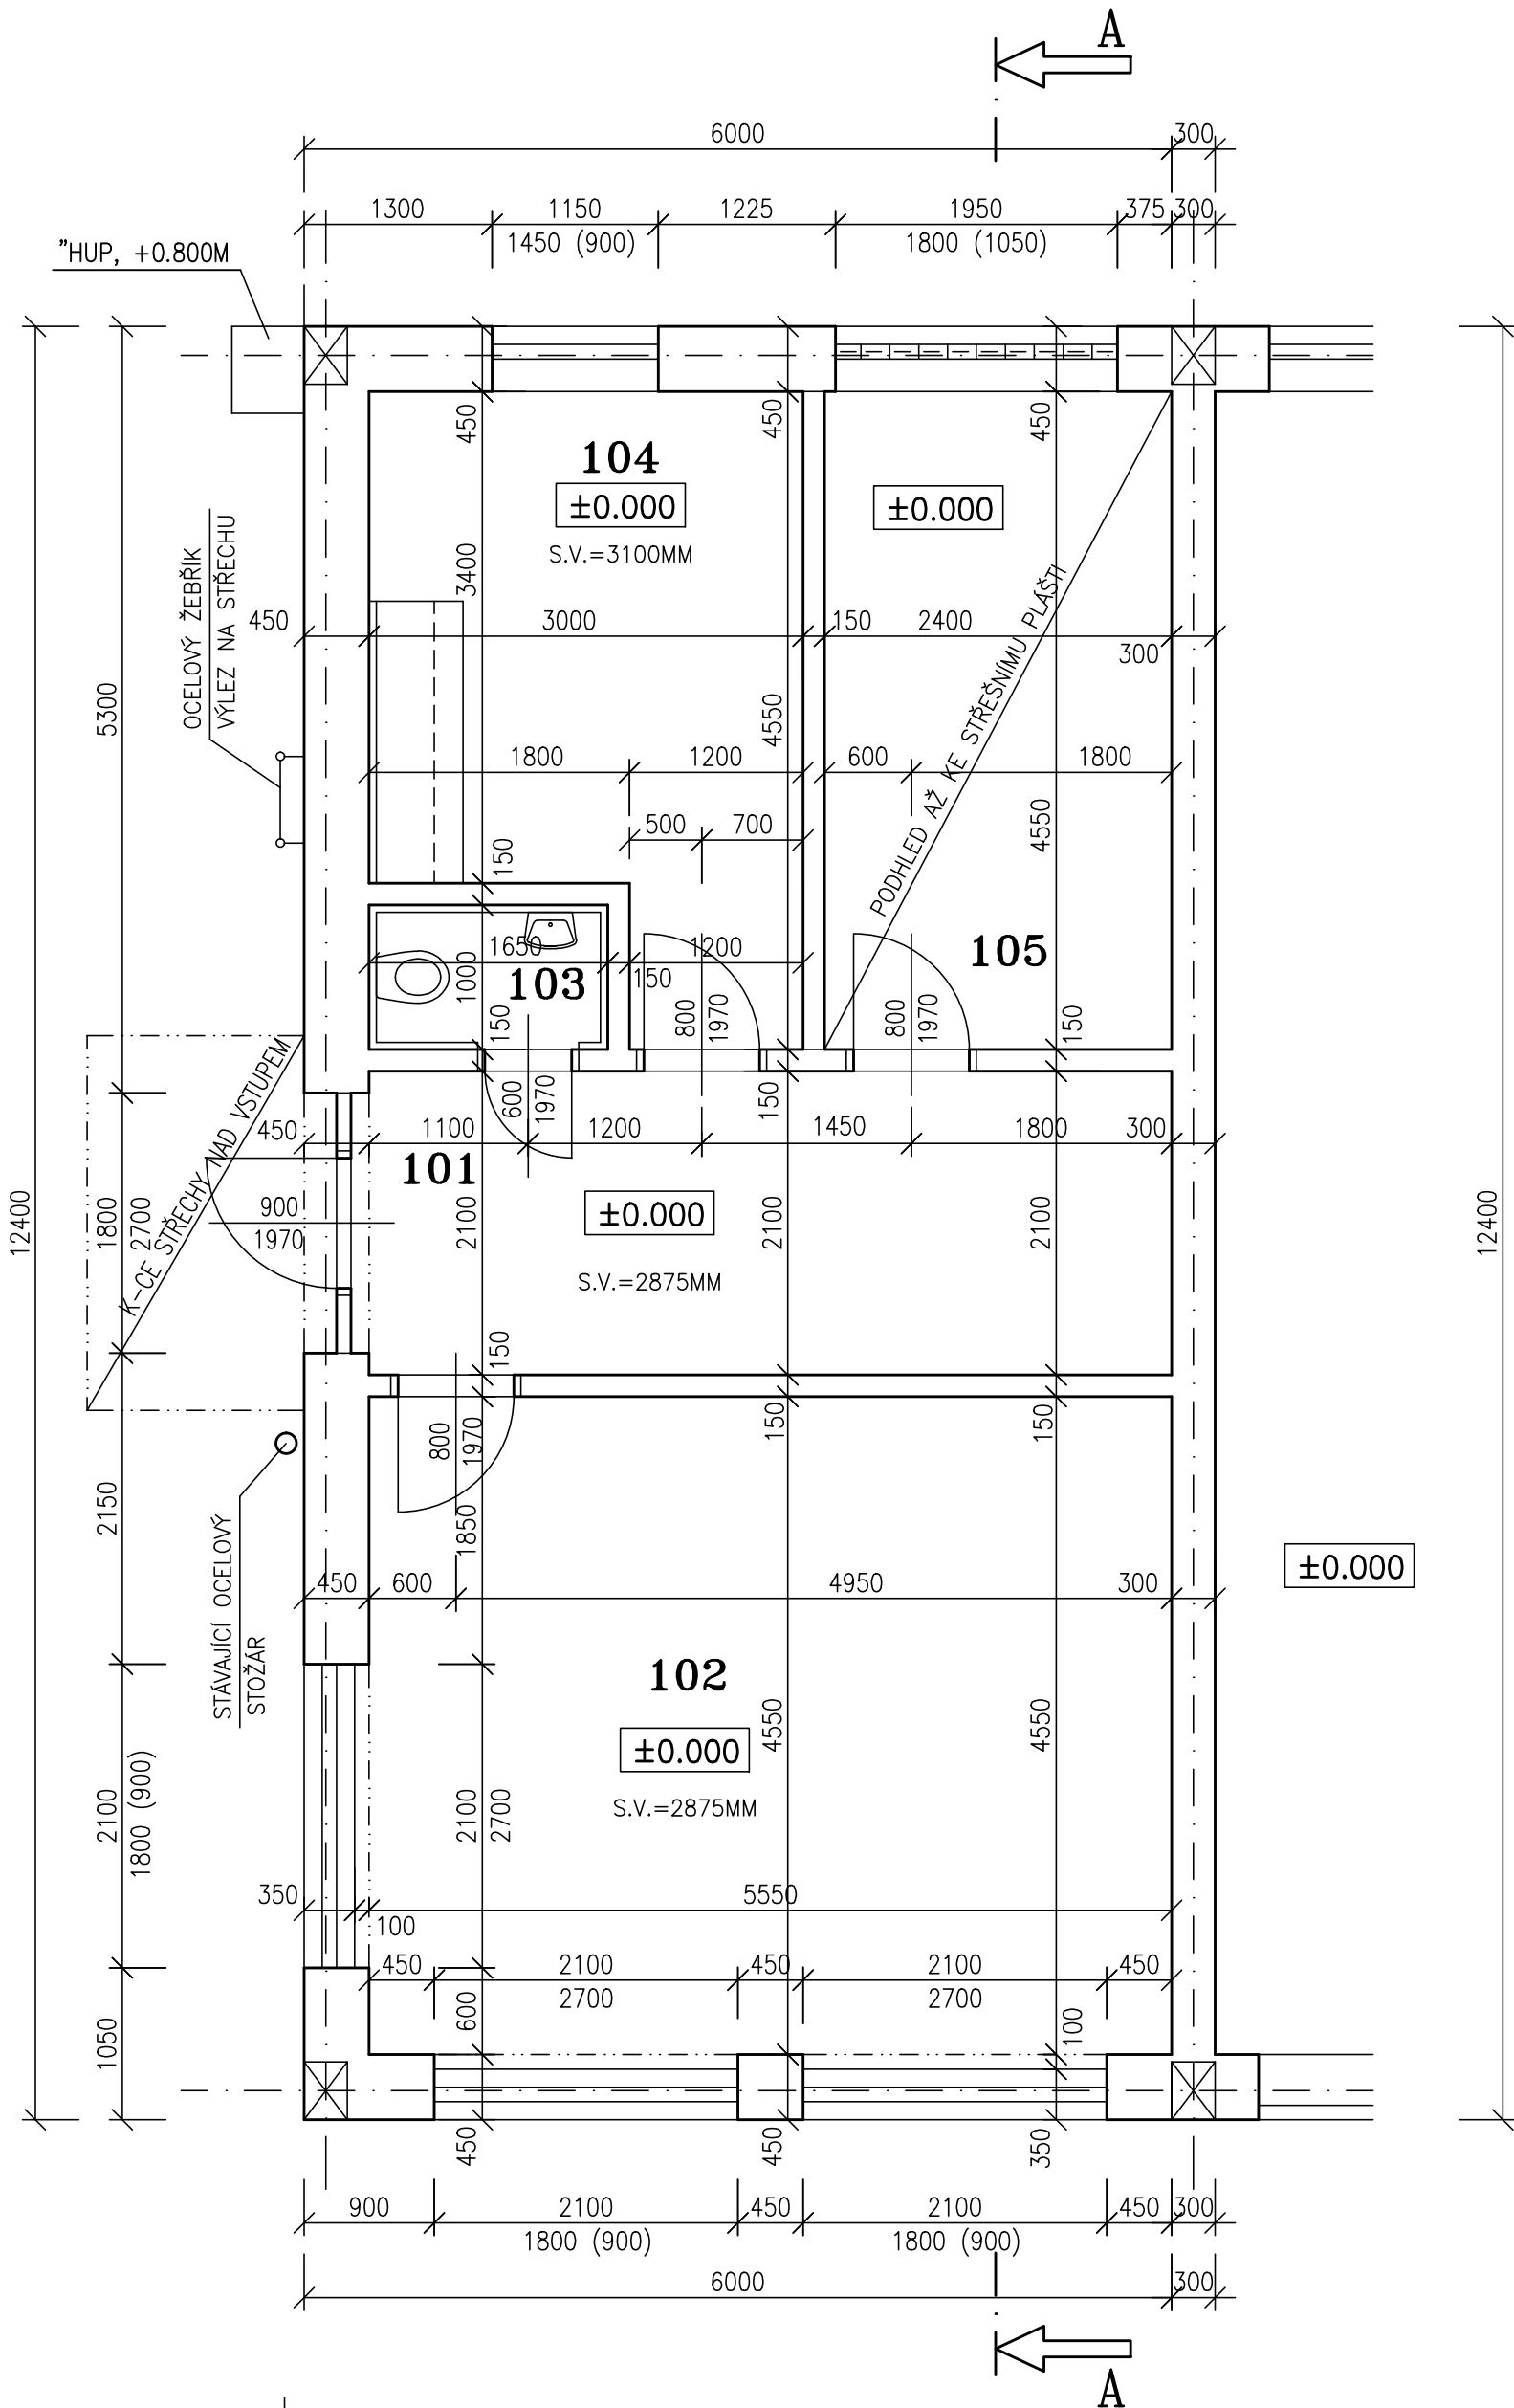

LEGENDA MÍSTNOSTÍ


OZN.	MÍSTNOST	PLOCHA	PODLAHA	OZN.	ÚPRAVA POVRCHU	POZNÁMKA
101	VSTUP	11.70	PVC			
102	KANCELÁŘ	25.20	PVC			
103	WC	1.70	KER.DLAŽBA		KER.OBKLD DO 1500MM	
104	DENNÍ MÍSTNOST	11.60	PVC			
105	SKLAD	11.00	BET.MAZANINA			

LEGENDA HMOT

STÁVAJÍCÍ ZDIVO – CIHLY PLNÉ PÁLENÉ, ROZMĚRY 290x140x65MM


POZNÁMKA

–PODKLADEM PRO ZPRACOVÁNÍ PROJEKTOVÉ DOKUMENTACE STÁVAJÍCÍHO STAVU BYLY POUŽITY MATERIÁLY MATERIÁLY – PROJEKTOVÁ DOKUMENTACE Z ROKU 1992
–ZAMĚŘENÍ OBJEKTU PROVEDENO POMOCÍ LASEROVÉHO DÁLKOMĚRU HILTI A DŘEVĚNÉHO DVOUMETRU
–OSOBNÍ PROHLÍDKA STÁVAJÍCÍHO OBJEKTU

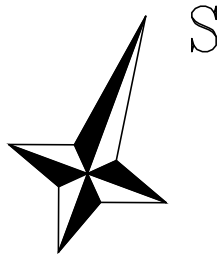

±0.000=1.NADZEMNÍ PODLAŽÍ

Paré číslo:

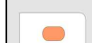Vypracoval			Zodpovědný projektant		obchodní projekt jihlava spol.s r.o. 	
ING. JOSEF SLABÝ			ING. JOSEF SLABÝ			
Investor:		KSÚSV, příspěvková organizace KOSOVSKÁ 1122/16, 586 01 JIHLAVA			Pod Příkopem 6 586 01 Jihlava tel./fax.:567310167 IČO: 15529428	
Stavba: Akce:		REVITALIZACE ADMINISTRATIVNÍ BUDOVY DÍLEN A SKLADU NA CM TREBÍČ DOKUMENTACE PRO PROVÁDĚNÍ STAVBY			Zak. číslo	26/06/2024
Objekt: Soubor:					Datum	06/2024
					Stupeň	PDPS
					Formát	6A4
Část,profese		D. ARCHITEKTONICKÉ A STAVEBNĚ TECHNICKÉ ŘEŠENÍ			Měřítko	1:50
Obsah:		Půdorys 1.nadzemního podlaží – stávající stav			Příloha č.	01