


ŘEZ A-A – STÁVAJÍCÍ STAV

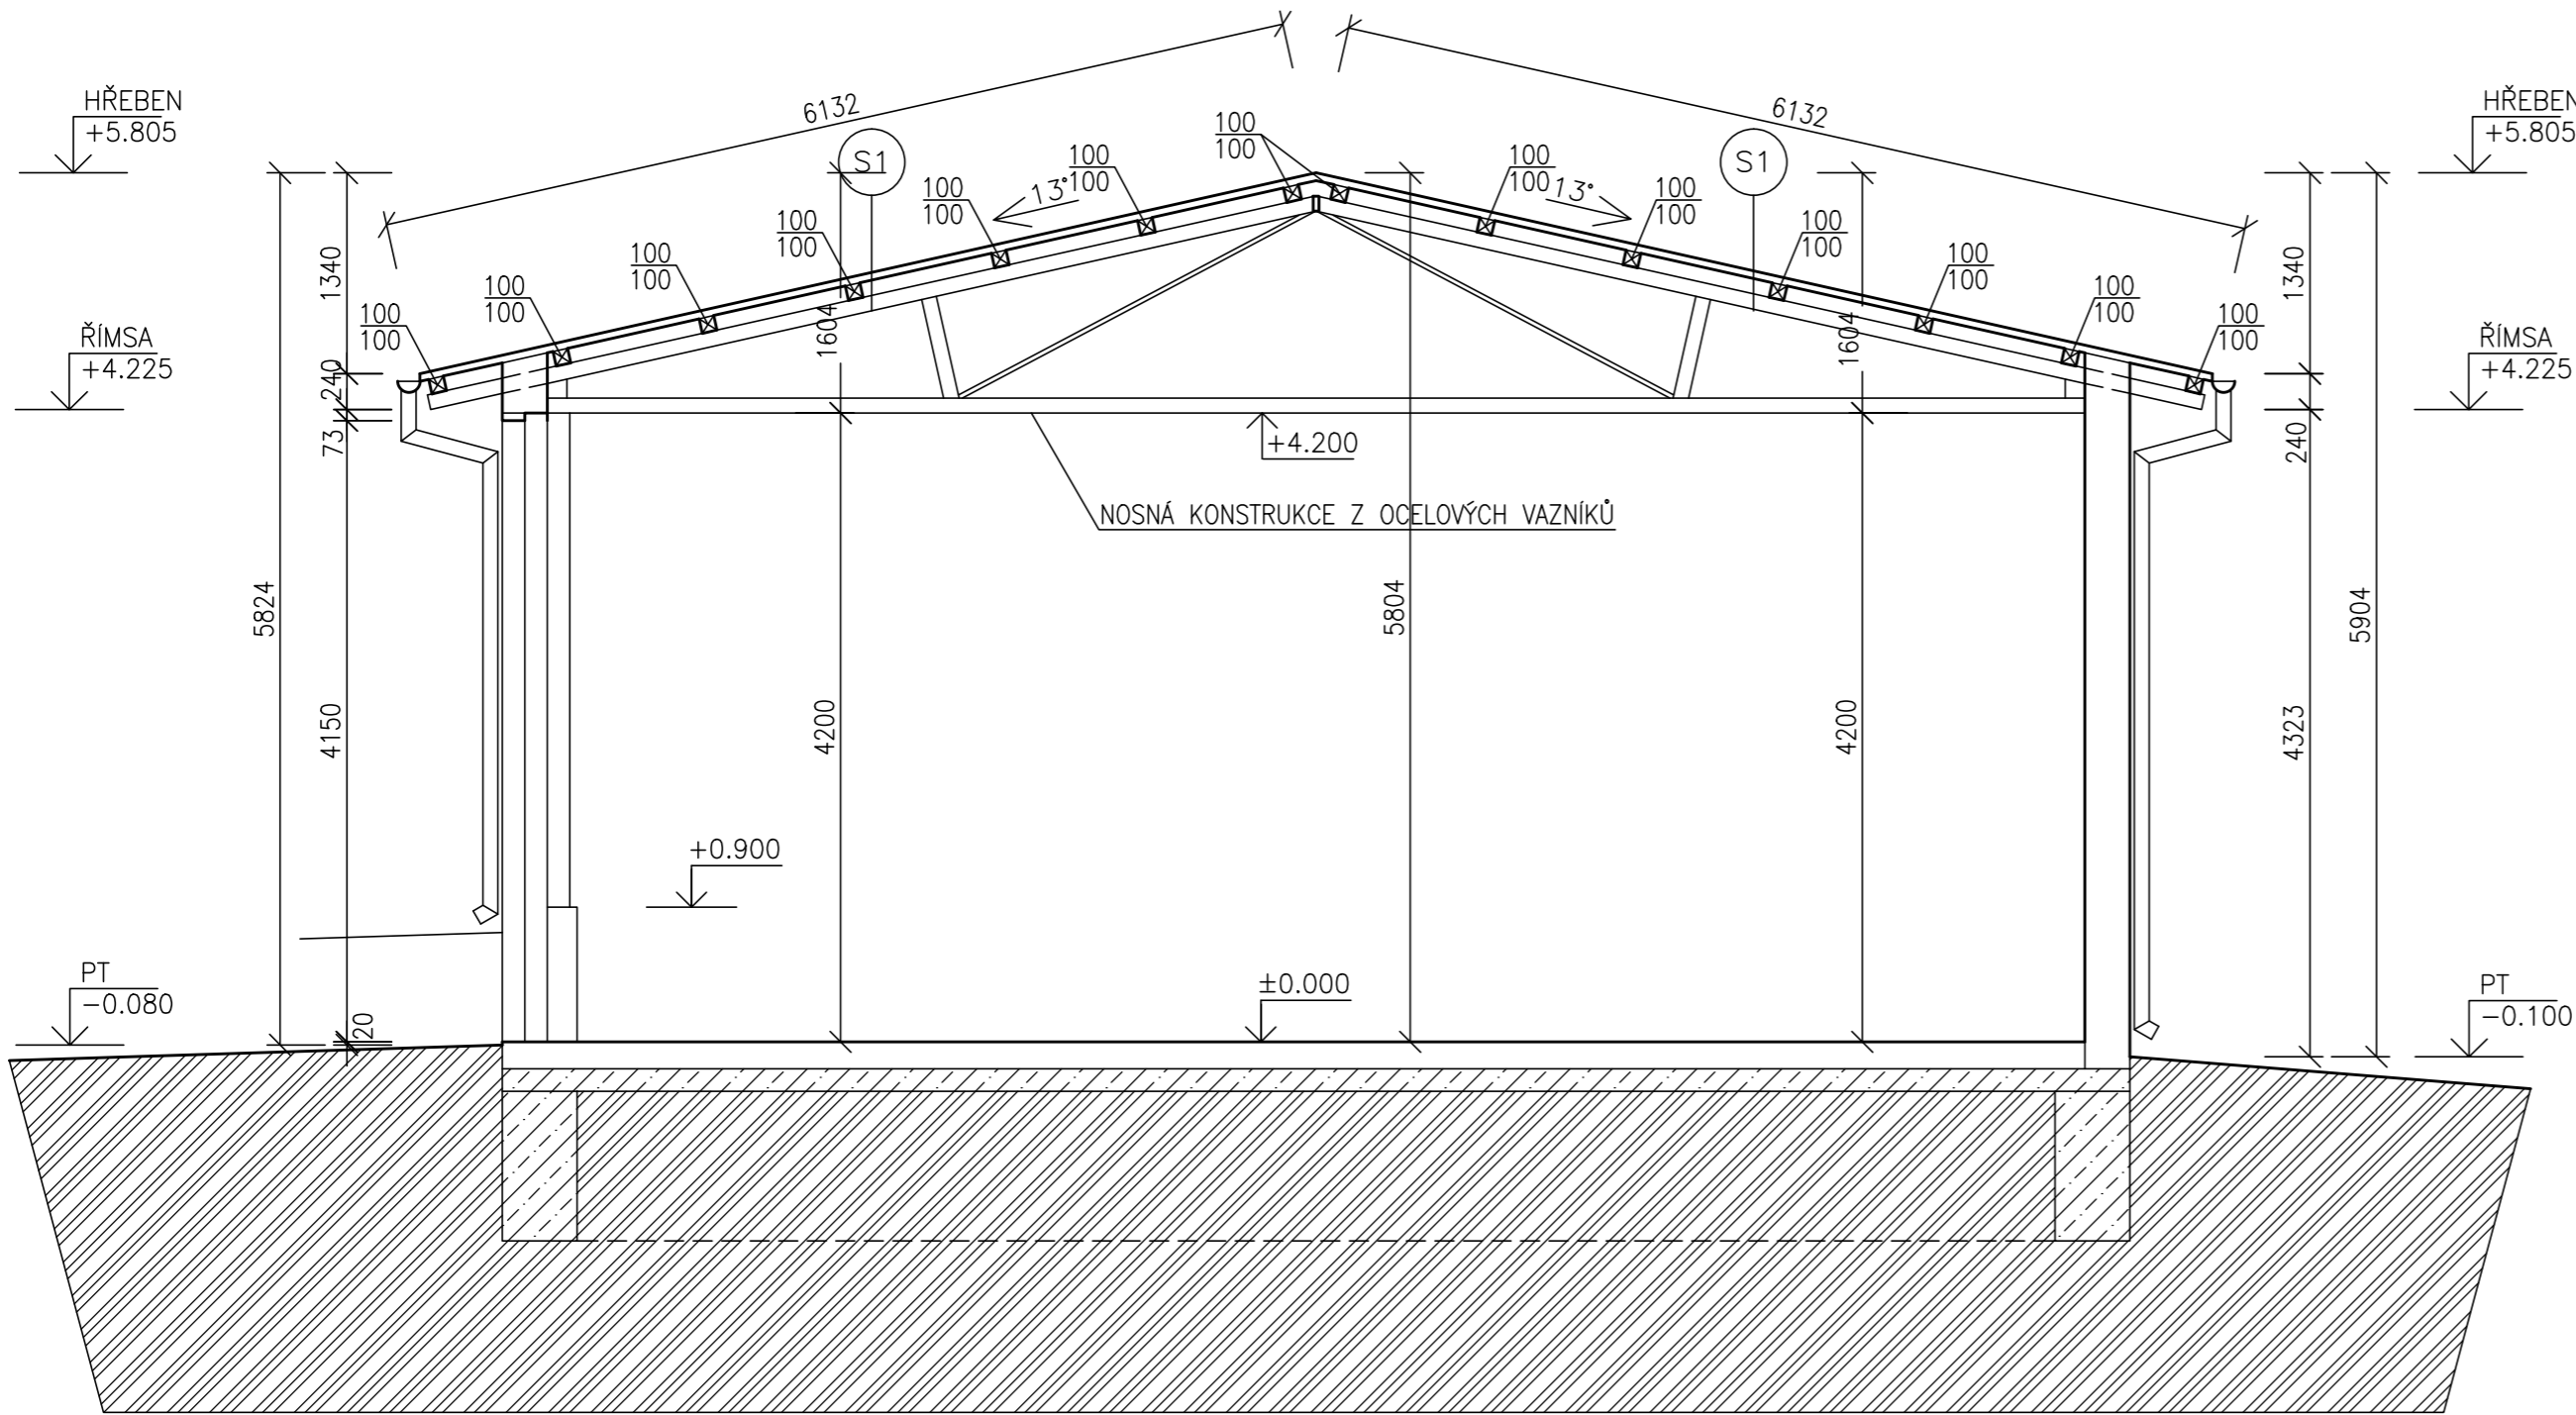

SKLADBA STŘECHY

- (S1) –VLNITÉ VELKOFORMÁTOVÉ ETERNITOVÉ ŠABLONY (BARVA ŠEDÁ)
–DŘEVĚNÉ VAZNÍČKY 100x100MM
–NOSNÁ KONSTRUKCE OCELOVÝCH VAZNÍKŮ

LEGENDA HMOT

- STÁVAJÍCÍ ZDIVO – CIHLY PLNÉ PÁLENÉ, ROZMĚRY 290x140x65MM
- ZÁKLADOVÉ KONSTRUKCE
- ROSTLÁ ZEMINA

POZNÁMKA

–STÁVAJÍCÍ STAV OBJEKTU VYNESEN DLE PŮVODNÍ PROJEKTOVÉ DOKUMENTACE A FOTODOKUMENTACE

±0.000=1.NADZEMNÍ PODLAŽÍ

Paré číslo:

| | | | | | |
|------------------|---|-----------------------|--|--|---|
| Vypracoval | | Zodpovědný projektant | | obchodní projekt jihlava spol.s r.o. Pod Příkopem 6 586 01 Jihlava tel./fax.:567310167 IČO: 15529428 |  |
| ING. JOSEF SLABÝ | | ING. JOSEF SLABÝ | | | |
| Investor: | KSÚSV, příspěvková organizace KOSOVSKÁ 1122/16, 586 01 JIHLAVA | | | Zak. číslo | 26/06/2024 |
| Stavba: | REVITALIZACE ADMINISTRATIVNÍ BUDOVY DÍLEN A SKLADU NA CM TREBÍČ DOKUMENTACE PRO PROVÁDĚNÍ STAVBY | | | Datum | 06/2024 |
| Akce: | | | | Stupeň | PDPS |
| Objekt: | SO 06 – GARÁŽE | | | Formát | 3A4 |
| Soubor: | | | | Měřítko | 1:50 |
| Část,profese | D. ARCHITEKTONICKÉ A STAVEBNĚ TECHNICKÉ ŘEŠENÍ | | | Příloha č. | 03 |
| Obsah: | Řez A–A – stávající stav | | | | |