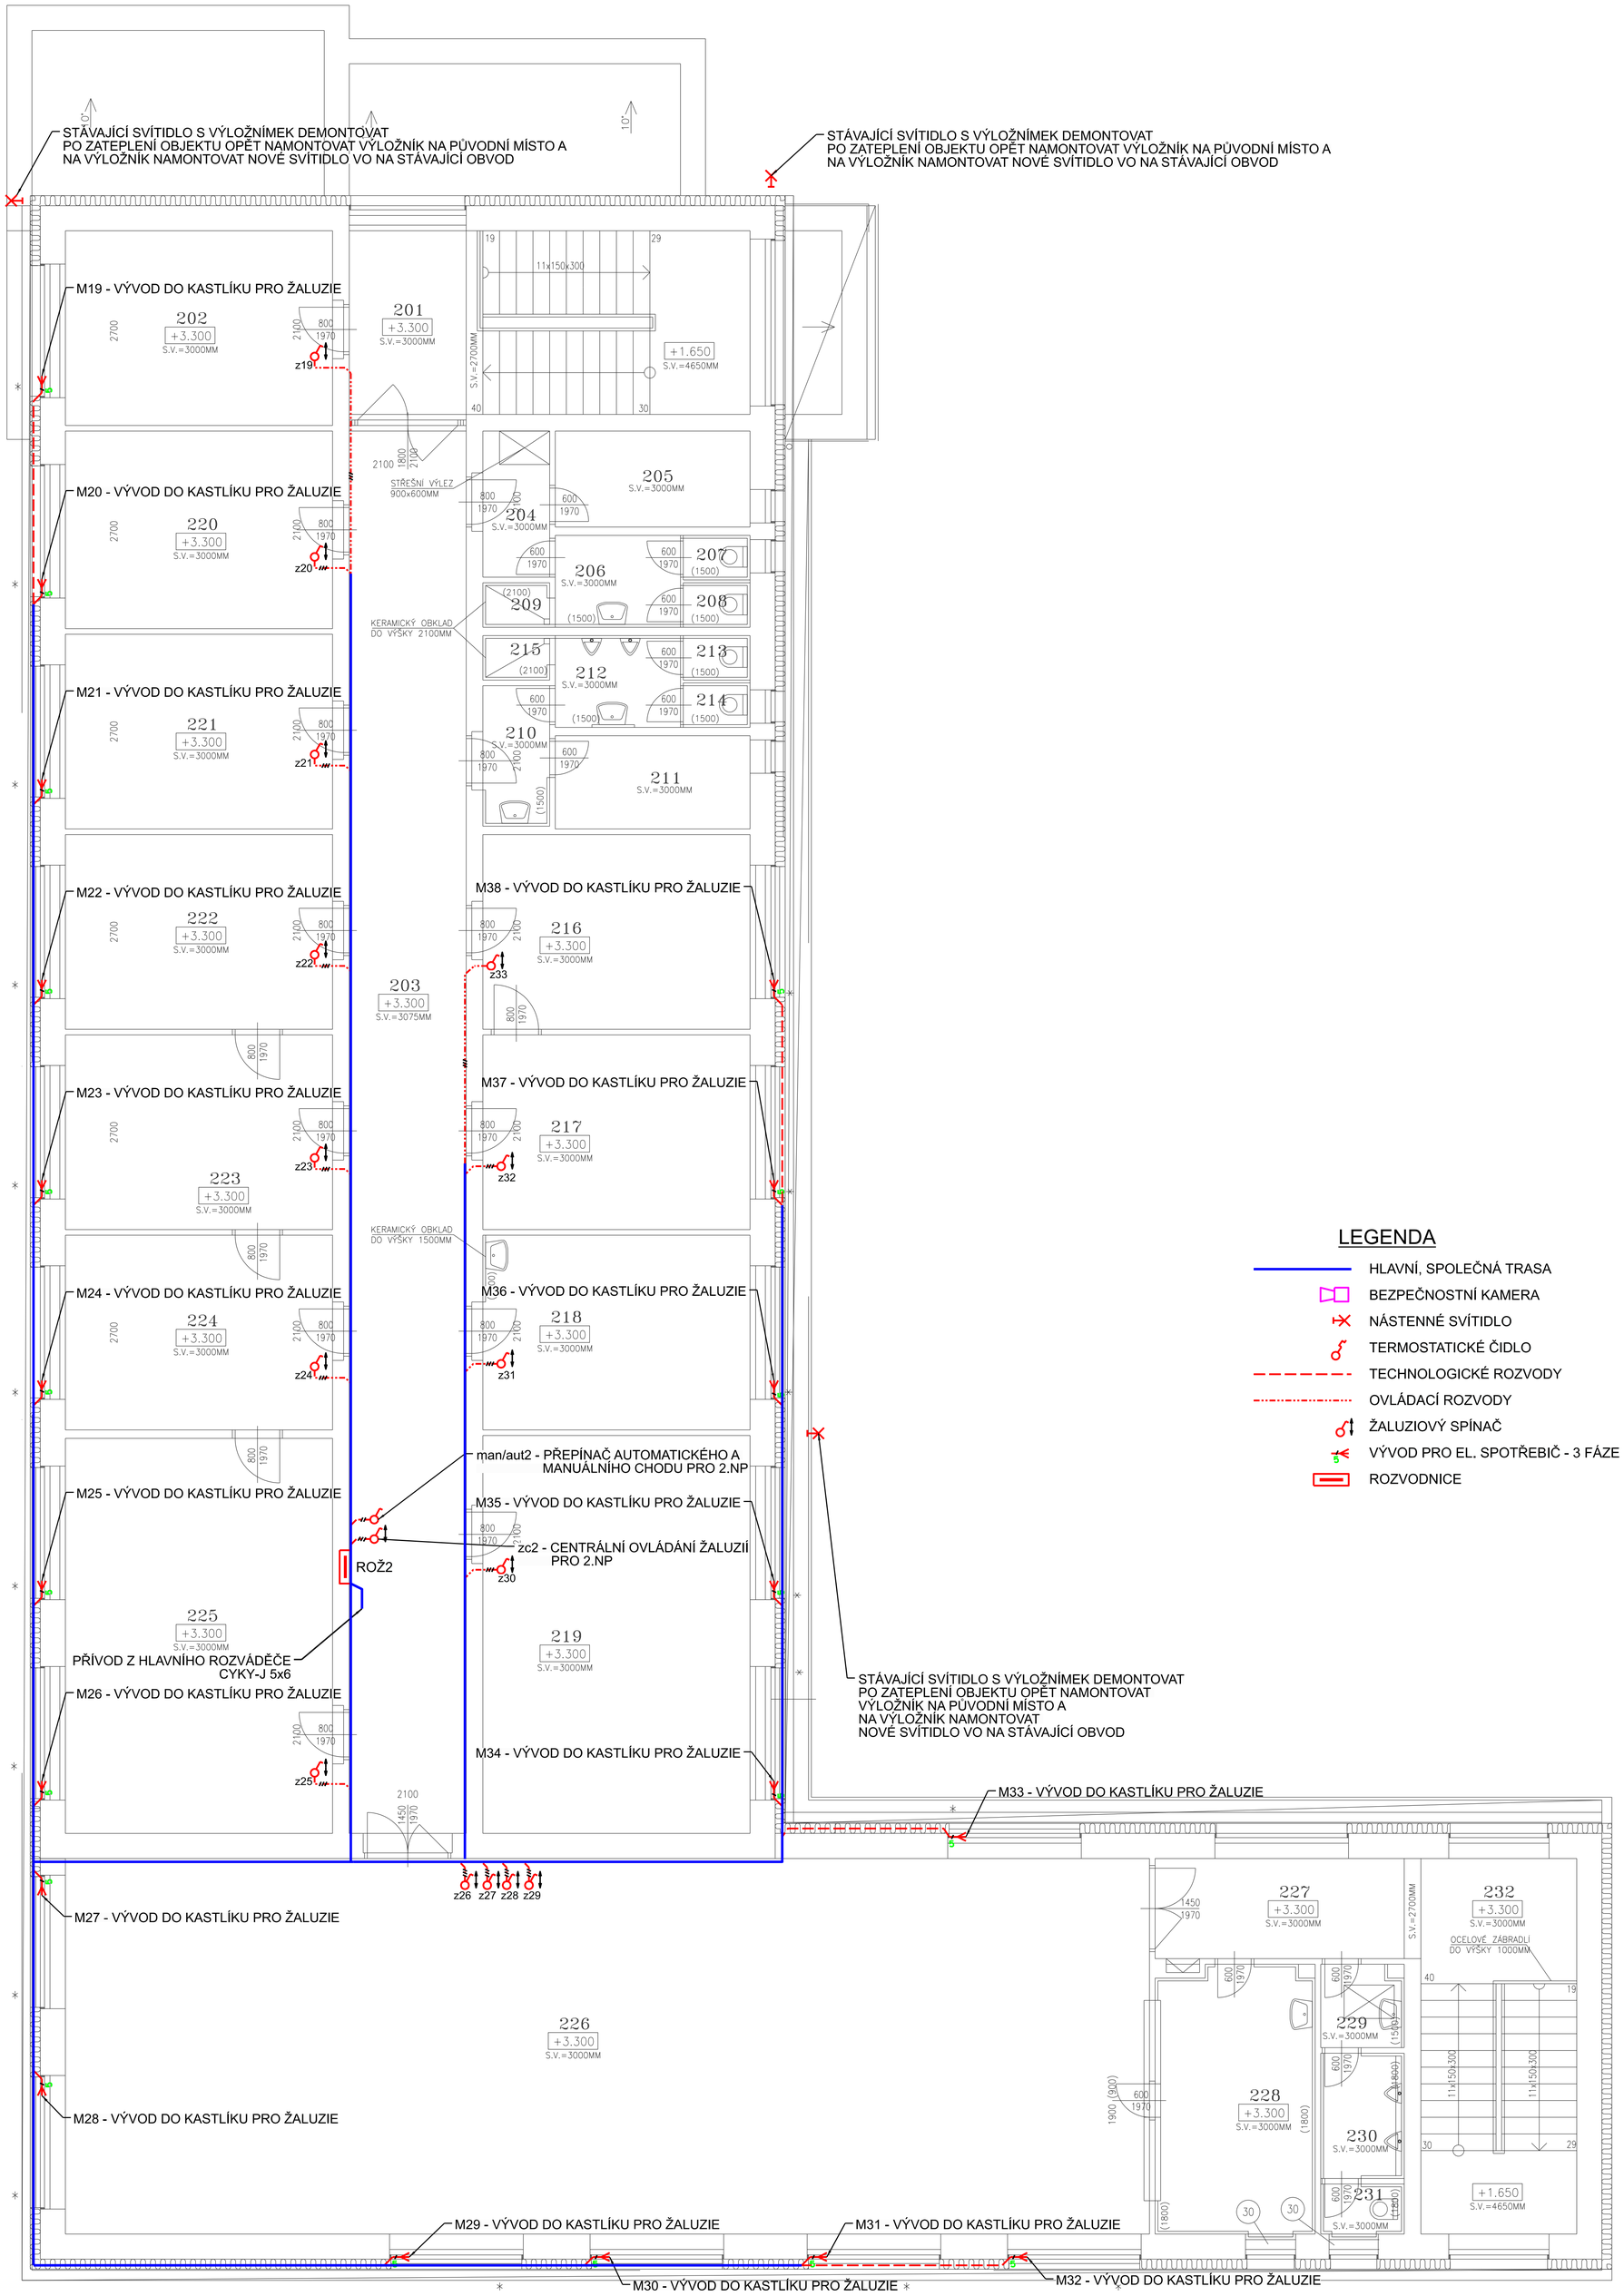

LEGENDA

- HLAVNÍ, SPOLEČNÁ TRASA
- BEZPEČNOSTNÍ KAMERA
- NÁSTENNÉ SVÍTIDLO
- TERMOSTATICKÉ ČIDLO
- TECHNOLOGICKÉ ROZVODY
- OVLÁDACÍ ROZVODY
- ŽALUZIOVÝ SPÍNAČ
- VÝVOD PRO EL. SPOTŘEBIČ - 3 FÁZE
- ROZVODNICE

LEGENDA MÍSTNOSTÍ

OZN.	MÍSTNOST	PLOCHA	PODLAHA	OZN.	ÚPRAVA POVRCHU	POZNÁMKA
201	SCHODIŠŤOVÝ PROSTOR	23.75	KER.DLAŽBA		———	
202	TELEFONNÍ ÚSTŘEDNA	16.80	PVC		———	
203	CHODBA	52.90	PVC		———	
204	PŘEDSÍŇ	3.15	KER.DLAŽBA		KER.OBKLAD DO 1500MM	
205	ŠATNA – ŽENY	6.05	KER.DLAŽBA		KER.OBKLAD DO 1500MM	
206	PŘEDSÍŇ WC	3.70	KER.DLAŽBA		KER.OBKLAD DO 1500MM	
207	WC	1.00	KER.DLAŽBA		KER.OBKLAD DO 1500MM	
208	WC	1.00	KER.DLAŽBA		KER.OBKLAD DO 1500MM	
209	SPRCHA	1.00	KER.DLAŽBA		KER.OBKLAD DO 2100MM	
210	PŘEDSÍŇ	3.05	KER.DLAŽBA		KER.OBKLAD DO 1500MM	
211	ŠATNA – MUŽI	5.85	KER.DLAŽBA		KER.OBKLAD DO 1500MM	
212	PISOÁRY	3.70	KER.DLAŽBA		KER.OBKLAD DO 1500MM	
213	WC	1.00	KER.DLAŽBA		KER.OBKLAD DO 1500MM	
214	WC	1.00	KER.DLAŽBA		KER.OBKLAD DO 1500MM	
215	SPRCHA	1.00	KER.DLAŽBA		KER.OBKLAD DO 2100MM	
216	DENNÍ MÍSTNOST	16.80	PVC		———	
217	INSPEKČNÍ POKOJ	16.80	PVC		———	
218	DENNÍ MÍSTNOST	16.80	PVC		———	
219	KULTURNÍ MÍSTNOST	34.30	PVC		———	
220	KANCELÁŘ	17.05	PVC		———	
221	KANCELÁŘ	16.80	PVC		———	
222	KANCELÁŘ	16.80	PVC		———	
223	KANCELÁŘ	16.80	PVC		———	
224	KANCELÁŘ	16.80	PVC		———	
225	ZASEDACÍ MÍSTNOST	34.10	PVC		———	
226	ZASEDACÍ MÍSTNOST	131.50	PVC		———	
227	CHODBA	8.60	PVC		———	
228	ŠATNA	13.65	KER.DLAŽBA		KER.OBKLAD DO 1800MM	
229	PŘEDSÍŇ WC	2.20	KER.DLAŽBA		KER.OBKLAD DO 1500MM	
230	PISOÁRY	3.40	KER.DLAŽBA		KER.OBKLAD DO 1800MM	
231	WC	1.35	KER.DLAŽBA		KER.OBKLAD DO 1800MM	
232	SCHODIŠŤOVÝ PROSTOR	18.90	PVC		———	

POZNÁMKA

- STÁVAJÍCÍ SVÍTIDLA NA VÝLOŽNÍCÍCH DEMONTOVAT I S VÝLOŽNÍKY, PO INSTALACI ZATEPLOVACÍHO SYSTÉMU ZNOVU NAMONTOVAT NA PŮVODNÍ POZICE VÝLOŽNÍKY A OSADIT NOVÉ SVÍTIDLA VO
- NA STŘEŠE BUDOU INSTALOVÁNY VĚTRNOSTÍ SENZORY PRO ŽALUZIE
- STÁVAJÍCÍ ZABEZPEČOVACÍ TECHNIKU NA OBJEKTU DEMONTOVAT, PO INSTALACI ZATEPLOVACÍHO SYSTÉMU ZNOVU NAMONTOVAT
- VENKOVNÍ POJISTKOVÉ ROZVÁDĚČE BUDE OPATŘENY DODATEČNÝM KRYTEM DO ZATEPLENÍ
- DO HLAVNÍHO ROZVADĚČE OBJEKTU DOPLNIT PŘEPĚŤOVOU OCHRANU VE TŘÍDĚ LPL III/IV
- DO HLAVNÍHO ROZVÁDĚČE OBJEKTU DOPLNIT JISTIČE PRO NAPÁJENÍ ROZVÁDĚČŮ ROŽ1 A ROŽ2, VE KTERÝCH BUDOU INSTALOVÁNY ŘÍDÍCÍ SYSTÉMY PRO ŽALUZIE
- ROZVODY PRO ŽALUZIE BUDOU PROVEDENY KABELY CYKY-J ZASEKANÉ POD OMÍTKU, NAD SÁDROKARTONOVÝMI PODHLEDY NEBO NA VNĚJŠÍ FASÁDĚ V ZATEPLOVACÍM SYSTÉMU, NUTNO DODRŽET POŽADAVKY NOREM ČSN 33 2000-5-52 ed.2 A ČSN 33 2130 ed.3
- JEDNOTLIVÉ VÝVODY PRO ŽALUZIE NUTNO KOORDINOVAT S DODAVATELI ŽALUZIÍ

S

Ochrana PND: automatickým odpojením od zdroje dle ČSN 33 2000-4-41 ed.3

Proudová soustava: TN-C-S, 3+PEN, 3+N+PE

Autorizoval: **Ing. Zbyněk Pecina,** Projektování, zařízení, Fügnerova 8, 586 01 Jihlava, č. ČKAIT 1400049

Akce :

REVITALIZACE ADMINISTRATIVNÍ BUDOVY, DÍLEN A SKLADU NA CM TREBÍČ

SO 01 - ADMINISTRATIVNÍ OBJEKT
Zařízení silnoproudé elektroinstalace včetně ochrany před bleskem

Investor:

KSÚSV, příspěvková organizace, Kosovská 1122/16, 586 01 Jihlava

Výkres :

2.NP - Doplnění elektroinstalace

Bc. Adam Novák
Projektování el. zařízení
Cejle 158, Batelov
mobil: 732 498 049
mail: novakadamc@gmail.com

Stupeň:	DPS
Datum:	září 2024
Formát:	12 x A4
Číslo zakázky:	c2024069
Měřítko :	1:50
Kopie č.:	Výkres č.: 02