




ŘEZ A-A – STÁVAJÍCÍ STAV  
SO 02 – GARÁŽE Č. 26–34, P.Č.ST. 6684

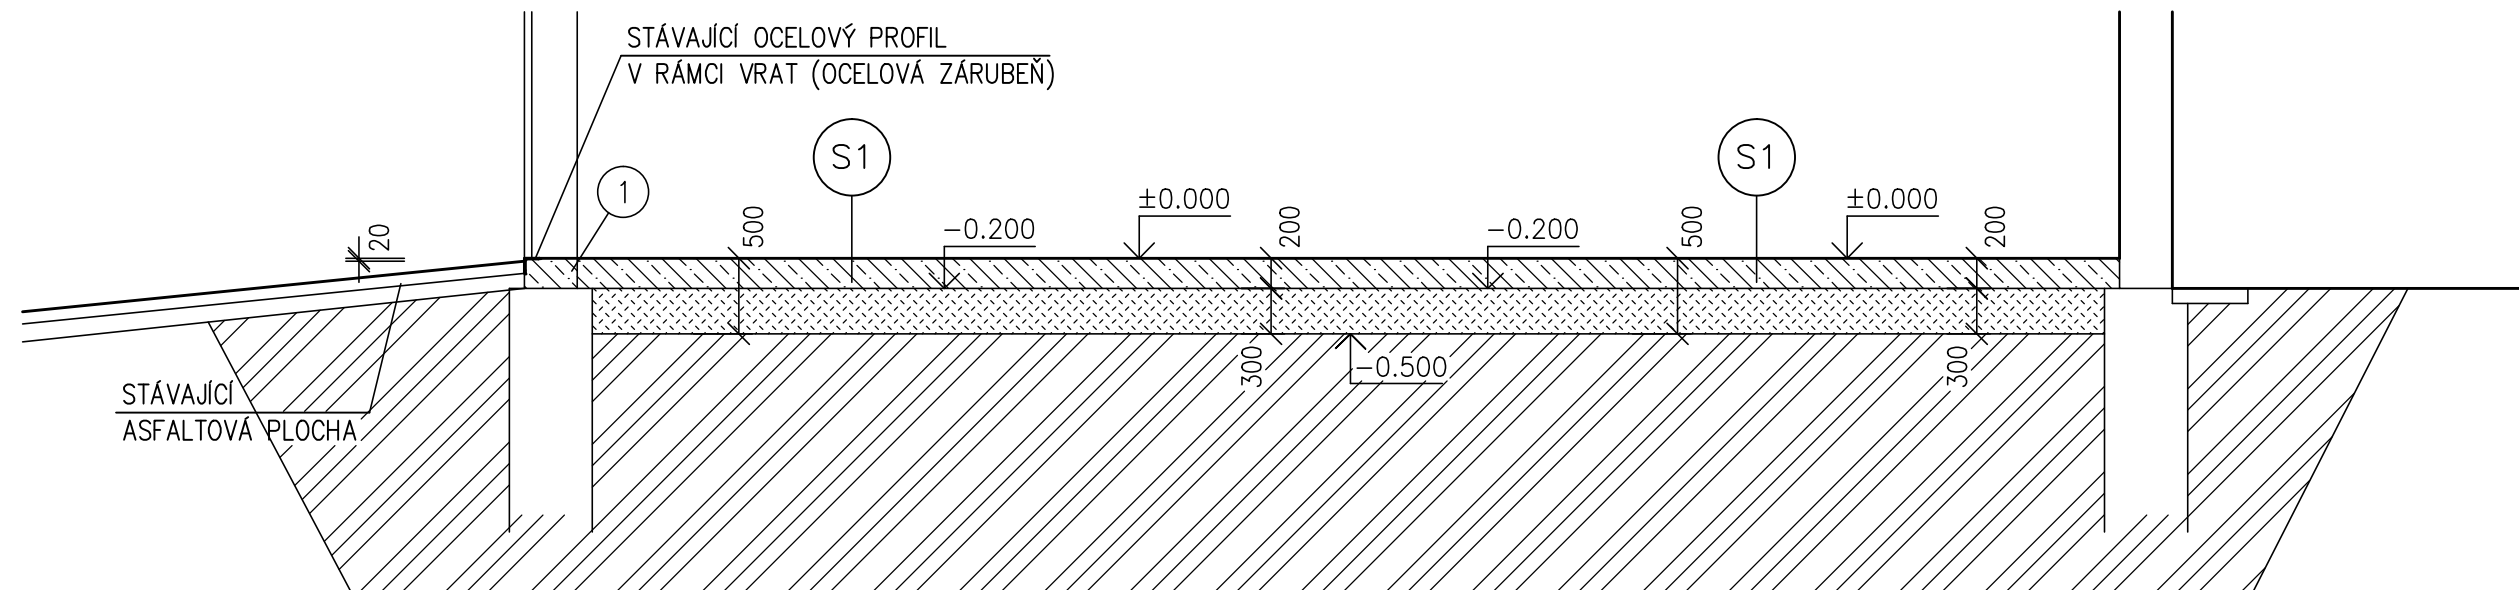

ŘEZ B-B – STÁVAJÍCÍ STAV  
SO 02 – GARÁŽE Č. 26-34, P.Č.ST. 6684

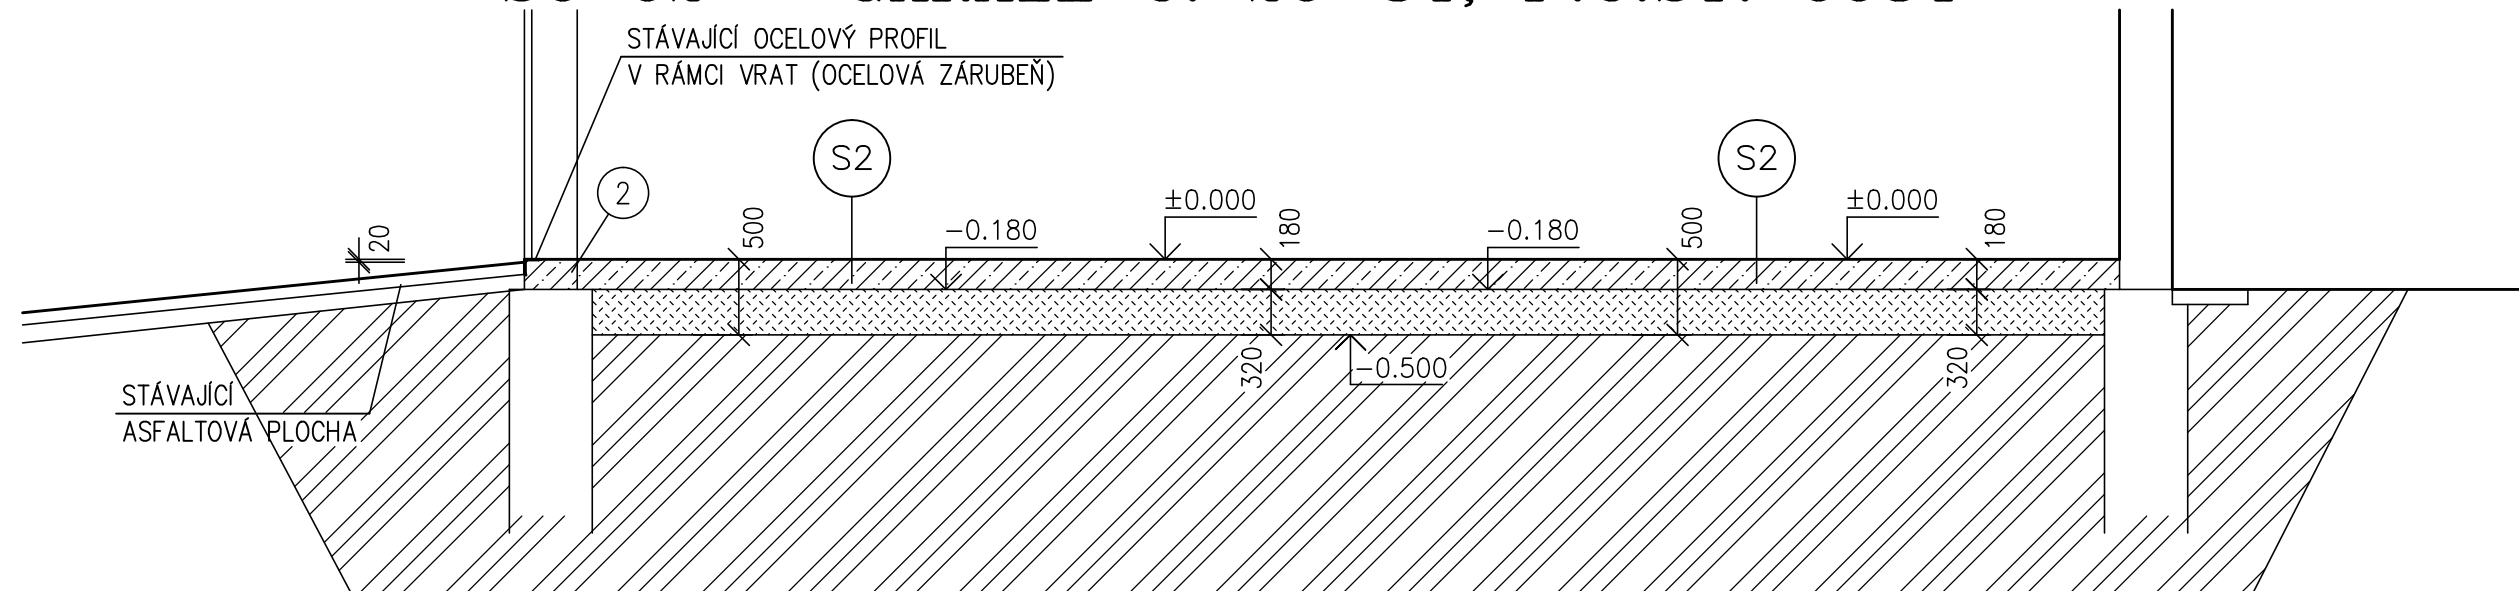

ŘEZ C-C - STÁVAJÍCÍ STAV  
SO 02 - GARÁŽE Č. 26-34, P.Č.ST. 6684

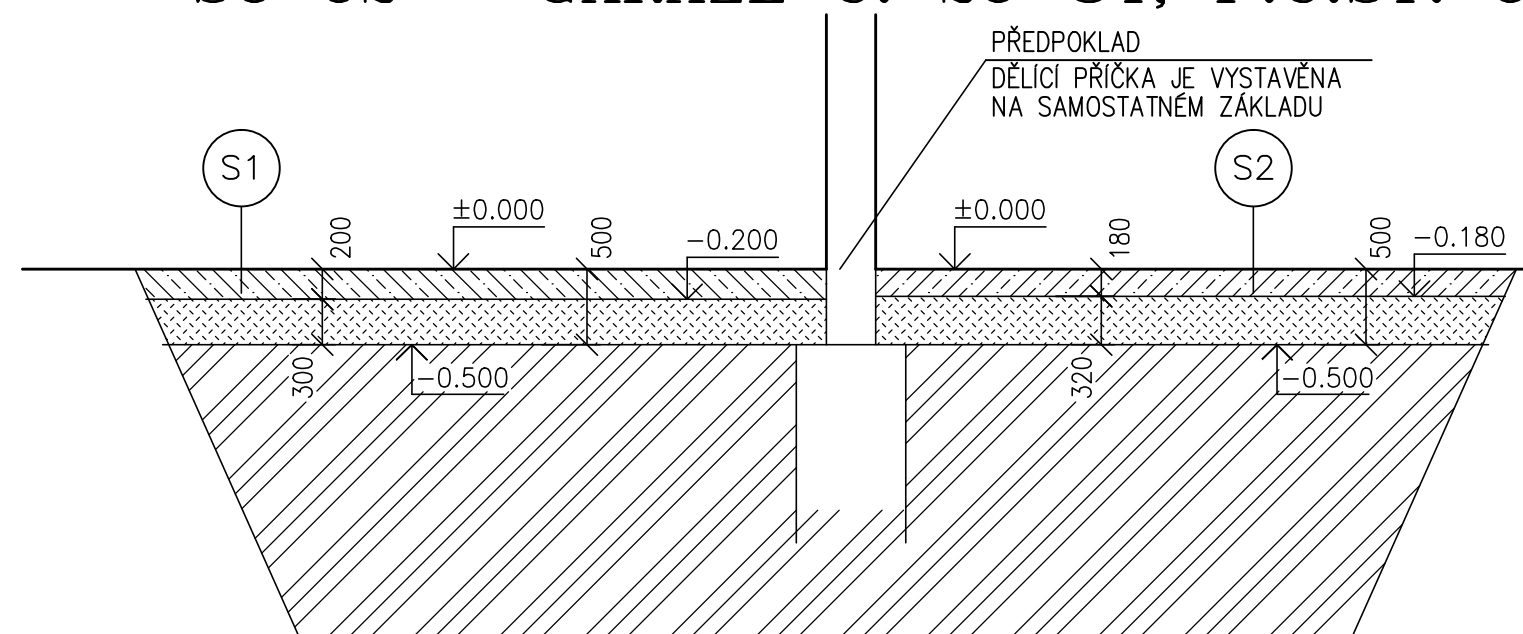






- 1 MEZI OSTĚNÍM JE STÁVAJÍCÍ PODLAHA PROVEDENA Z BETONOVÉ MAZANINY
- 2 MEZI OSTĚNÍM JE STÁVAJÍCÍ PODLAHA PROVEDENA Z HUTNĚNÉHO ASFALTU

## SKLADBY PODLAH

- KONSTRUKCE PODLAHY
  - BETONOVÁ MAZANINA TL.200MM – VYZTUŽENA SÍŤÍ (PŘEDPOKLAD 6X6/100MM)
  - ŠTĚRKOVÝ PODSYP TL.300MM (PŘEDPOKLAD)
  - ROSTLÁ ZEMINA  
  - KONSTRUKCE PODLAHY
  - HUTNĚNÝ ASFALTOVÝ POVRCH TL.180MM
  - ŠTĚRKOVÝ PODSYP TL.320MM (PŘEDPOKLAD)
  - ROSTLÁ ZEMINA

## LEGENDA HMOT

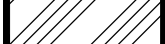
- |   |  |
|---|--|
|    | STÁVAJÍCÍ ZDIVO Z PLNÝCH CIHEL 290x140x60MM<br>NA VÁPENOCENETOVOU MALTU                  |
|    | KONSTRUKCE PODLAHY<br>BETONOVÁ MAZANINA TL.200MM – VYZTUŽENA SÍTÍ (PŘEDPOKLAD 6x6/100MM) |
|   | KONSTRUKCE PODLAHY<br>HUTNĚNÝ ASFALTOVÝ POVRCH TL.180MM                                  |
|  | ŠTĚRKOVÝ PODSYP – HUTNĚNÝ  |
|  | ROSTLÁ ZEMINA  |

## POZNÁMKA

-ZAMĚŘENÍ OBJEKTU PROVEDENO POMOCÍ LASEROVÉHO DÁLKOMĚRU HILTİ A DŘEVĚNÉHO DVOUMETRU  
-OSOBNÍ PROHLÍDKA STÁVAJÍCÍHO OBJEKTU

$\pm 0.000 = 1.$  NADZEMNÍ PODLAŽÍ

Paré číslo:

|                  |   |                       |  |  |   |         |
|------------------|---|-----------------------|--|--|---|---------|
| Vypracoval       |   | Zodpovědný projektant |  | obchodní projekt jihlava spol.s r.o.<br>Pod Příkopem 6<br>586 01 Jihlava<br>tel./fax.:567310167<br>IČO: 15529428 |  |         |
| ING. JOSEF SLABÝ |   | ING. JOSEF SLABÝ      |  |  |   |         |
| Investor:        | KSÚSV, příspěvková organizace se sídlem KOSOVSKÁ 1122/16, 586 01 JIHLAVA  |                       |  | Zakázka čis.   | 18/06/2024  |         |
| Stavba:<br>Akce: | <b>OPRAVA PODLAH V AREÁLU CM V TŘEBÍČI</b><br><b>PROJEKT PRO REALIZACI STAVBY</b><br><b>SO 02 – GARÁŽE Č. 26–34, P.Č.ST. 6684</b> |                       |  |  | Datum   | 06/2024 |
| Objekt:          |   |                       |  |  | Stupeň  | PDPS    |
| Soubor:          |   |                       |  |  | Formát  | 3A4     |
|                  | Měřítka   | 1:50                  |  |  |   |         |
| Část,profese     | D. ARCHITEKTONICKÉ A STAVEBNĚ TECHNICKÉ ŘEŠENÍ  |                       |  |  | Příloha číslo   | 21      |
| Obsah:           | Řez A–A, řez B–B, řez C–C – stávající stav  |                       |  |  |   |         |