


ŘEZ B-B – BOURACÍ PRÁCE

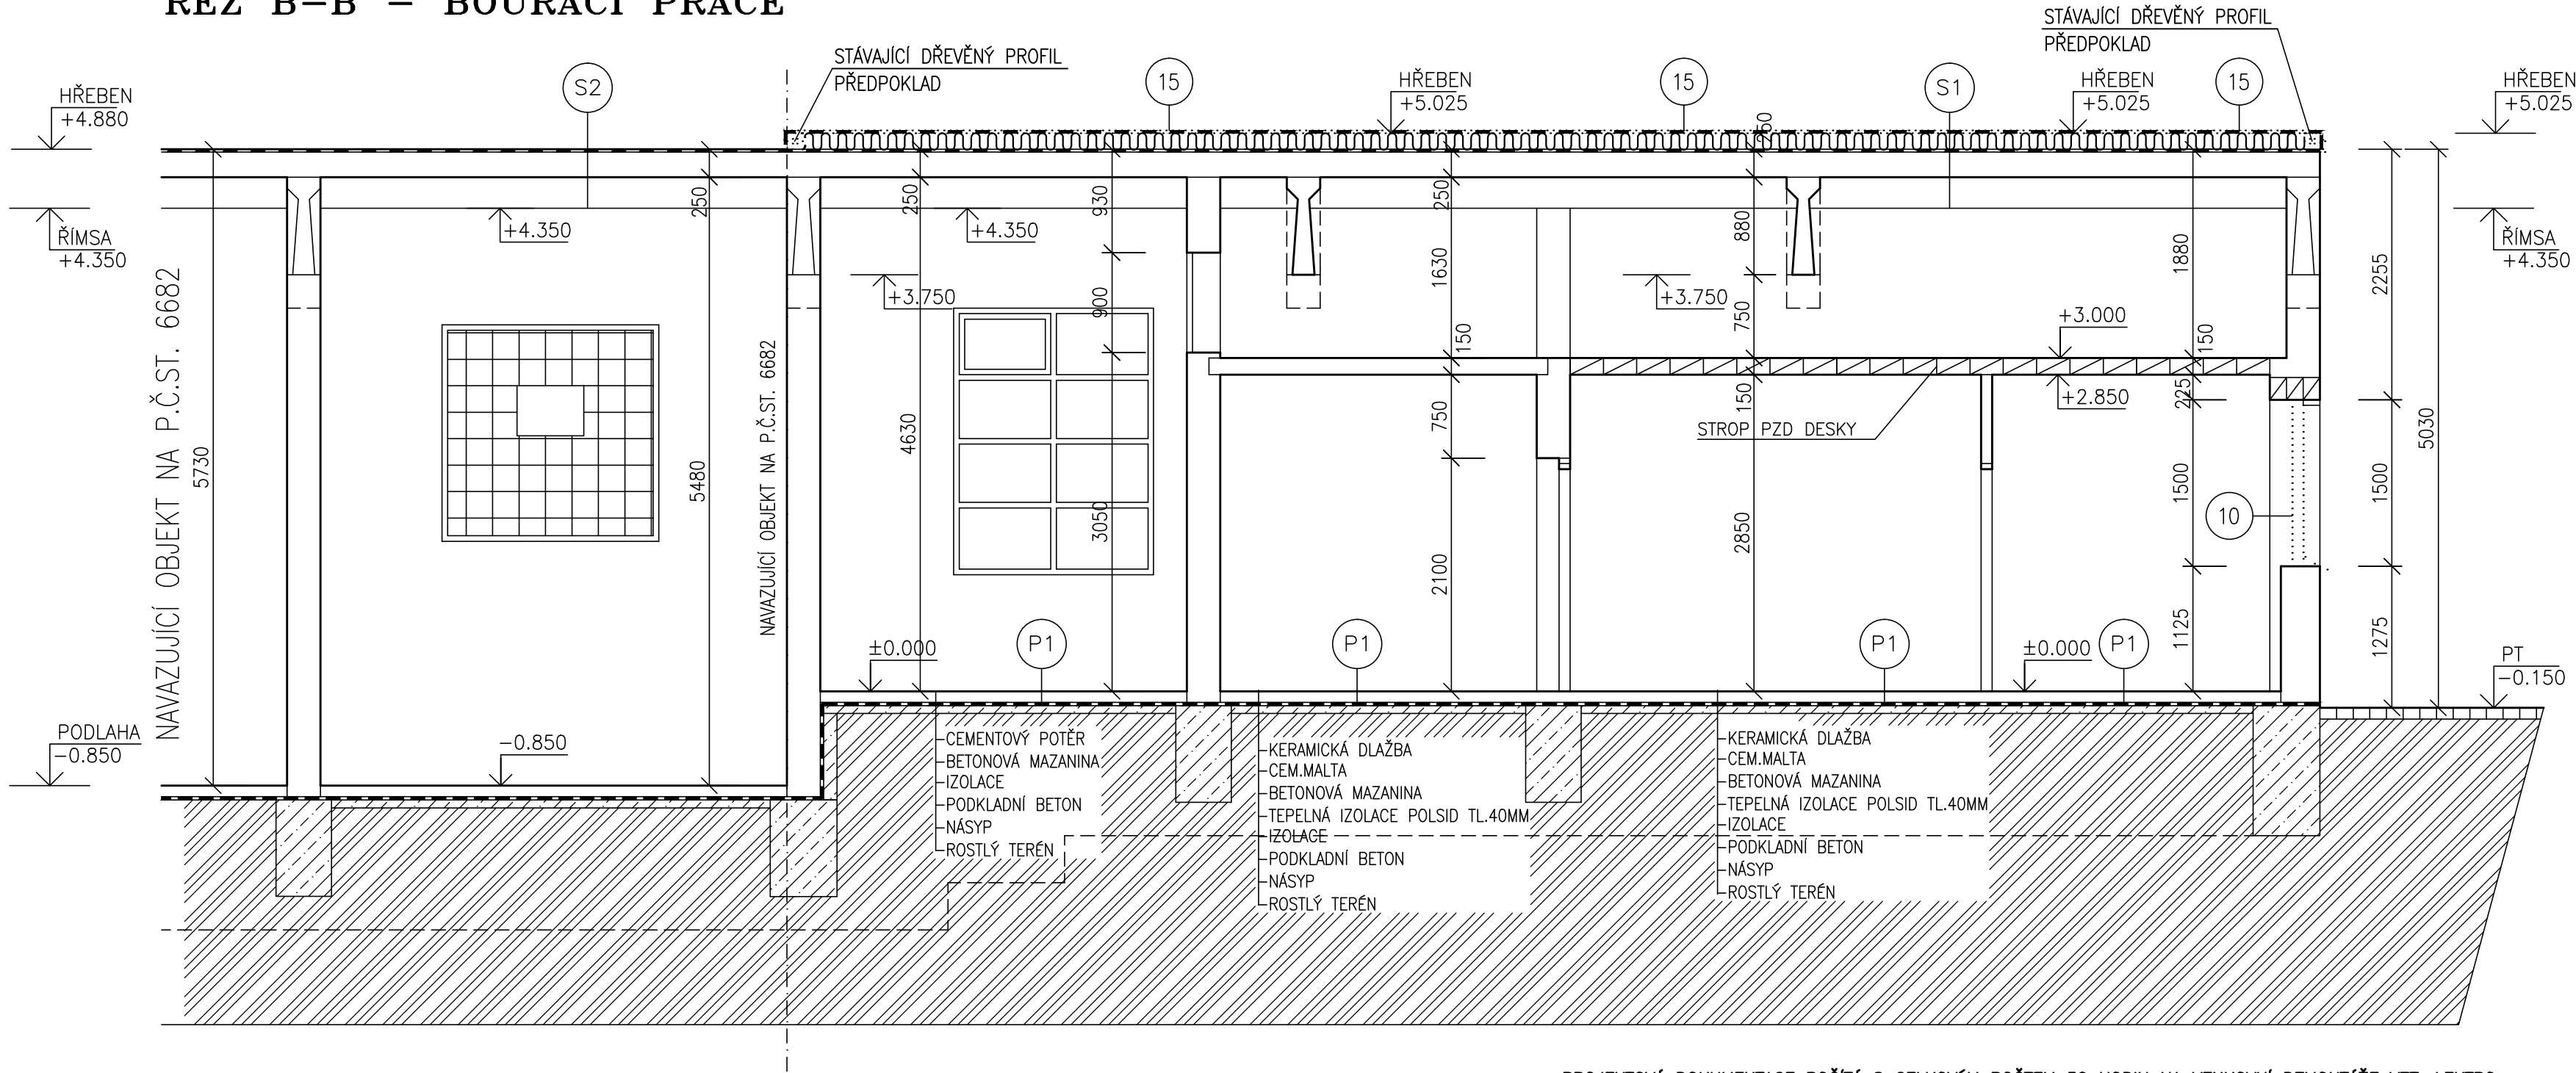

BOURACÍ PRÁCE NA STÁVAJÍCÍM STAVU

BOURACÍ PRÁCE – VENKOVNÍ STRANA

-NA ČÁSTI OBJEKTU BUDE DEMONTOVÁNA CELÁ HROMOSVODNÁ SOUSTAVA NA STŘEŠNÍ KONSTRUKCI A OBVODOVÉM ZDIVU.  
-NA STŘEŠNÍM PLÁŠTI BUDE DEMENTOVÁNO VEŠKERÉ SOUVRSTVÍ STŘEŠNÍ KRYTINY PVC FOLIE+TEPELNÉ IZOLACE 140MM–POLYSTYREN (PŘEDPOKLAD)+IZOLAČNÍ ASFALTOVÉ VRSTVY) AŽ NA STÁVAJÍCÍ BETONOVÝ PODKLAD. DEMONTOVÁNY VEŠKERÉ OKAPNÍČKY, UKONČOVACÍ PROFILY Z POPLASTOVANÉHO PLECHU. TOTO PROVEDENO NA DOTČENÉ ČÁST, TATO ČÁST BUDE OD STÁVAJÍCÍ ODŘÍZNUTA.

-DEMONTOVÁNY VEŠKERÉ STŘEŠNÍ ŽLABY A SVODY.

-NA ZÁPADNÍ STRANĚ OBJEKTU PROVEDENA DEMONTÁŽ STÁVAJÍCÍHO OCELOVÉHO ŽEBŘÍKU NA STŘECHU. ŽEBŘÍK BUDE UCHOVÁN PRO DALŠÍ OPĚTOVNÉ POUŽITÍ.

-NA OBJEKTU BUDE PROVEDENA DEMONTÁŽ 2xODTAH Z PLYNOVÉHO KOTLE DO FASÁDY, 2xPLASTOVÁ MŘÍŽKA VZT.

-PROJEKTOVÁ DOKUMENTACE POČÍTÁ S CELKOVÝM POČTEM 50 HODIN NA VENKOVNÍ DEMONTÁŽE VZT, LEKTRO VEDENÍ, ZÁSUVK, VYPÍNAČŮ (PRO CELÝ OBJEKT)  
CELKOVÝ POČET HODIN BUDE FAKTUROVÁNO NA ZÁKLADĚ SKUTEČNOSTI A ODSOULHASENÍ "TDS".

BOURACÍ PRÁCE – UVNITŘ OBJEKTU

-VYBOURÁNY VEŠKERÁ PLASTOVÁ A DŘEVĚNÁ OKNA A DVEŘE VČETNĚ VENKOVNÍCH A VNITŘNÍCH PARAPETŮ.

VEŠKERÉ PRÁCE JE NUTNÉ PROVÁDĚT S OHLEDEM NA SKUTEČNĚ PROBÍHAJÍCÍ KONSTRUKCE A STÁVAJÍCÍ VRSTEV (POLYSTYREN TL.140MM (PŘEDPOKLAD)+ASFALTOVÉ ŽIVIČNÉ PÁSY) AŽ NA STÁVAJÍCÍ BETONOVÝ PODKLAD. VČETNĚ DEŠŤOVÝCH SVODŮ A DEŠŤOVÝCH ŽLABŮ. TENTO PODKLAD MUSÍ BÝT OČIŠTĚN. NUTNO UPŘESNIT PŘI REALIZACI.

10 STÁVAJÍCÍ PLASTOVÁ OKNA BUDOU VYBOURÁNA VČETNĚ VNITŘNÍCH A VENKOVNÍCH PARAPETŮ V MÍSTECH SOCIÁLNÍCH ZÁZEMÍ OSEKÁNY STÁVAJÍCÍ OBKLADY NA VNITŘNÍCH PARAPETECH.

15 DEMONTOVÁNA KOMPLETNĚ STÁVAJÍCÍ PVC STŘEŠNÍ KRYTINA (NA ČÁSTI) VČETNĚ VEŠKERÝCH IZOLAČNÍCH VRSTEV (POLYSTYREN TL.140MM (PŘEDPOKLAD)+ASFALTOVÉ ŽIVIČNÉ PÁSY) AŽ NA STÁVAJÍCÍ BETONOVÝ PODKLAD. VČETNĚ DEŠŤOVÝCH SVODŮ A DEŠŤOVÝCH ŽLABŮ. TENTO PODKLAD MUSÍ BÝT OČIŠTĚN. NUTNO UPŘESNIT PŘI REALIZACI.

SKLADBA STŘECHY

S1 -PVC FOLIE  
-GEOTEXTILIE  
-TEPELNÁ IZOLACE Z POLYSTYRENU TL.140MM–PŘEDPOKLAD  
-2x ASFALTOVÝ PÁS (BARVA ŠEDÁ)  
-2x ASFALTOVÝ PÁS (BARVA ŠEDÁ)  
-1x LEPENKA A400  
-POLYSTYRENOVÉ DESKY TL.50MM  
-CEMENTOVÝ POTĚR TL.0–20MM  
-STŘEŠNÍ DESKY TL.240MM  
-STŘEŠNÍ DESKY SZD

S2 -PVC FOLIE  
-GEOTEXTILIE  
-2x ASFALTOVÝ PÁS (BARVA ŠEDÁ)  
-2x ASFALTOVÝ PÁS (BARVA ŠEDÁ)  
-1x LEPENKA A400  
-POLYSTYRENOVÉ DESKY TL.50MM  
-CEMENTOVÝ POTĚR TL.0–20MM  
-STŘEŠNÍ DESKY TL.240MM  
-STŘEŠNÍ DESKY SZD

SKLADBA PODLAHY


P1 -BETONOVÁ PODLAHA (MAZANINA TL.60MM)+NÁTĚR  
-TEPELNÁ IZOLACE POLSID TL.40MM  
-HYDROIZOLACE  
-PODKLADNÍ BETON TL.120MM  
-ROSTLÁ ZEMINA

LEGENDA HMOT

- STÁVAJÍCÍ ZDIVO – CIHLY PLNÉ PÁLENÉ, ROZMĚRY 290x140x65MM
- ZÁKLADOVÉ KONSTRUKCE
- ROSTLÁ ZEMINA
- BOURANÉ ZDIVO
- OSTATNÍ BOURANÉ KONSTRUKCE

POZNÁMKA

-VŠECHNY HLOUBKY JSOU VZTAŽENY K +0.000  
-VEŠKERÉ PRÁCE PROVÁDĚT DLE PLATNÝCH NŮREM A TECHNOLOGICKÝCH PRAVIDEL S OHLEDEM NA DODRŽOVÁNÍ ZÁKONA Č.309/2007 Sb. A NV Č.591/2006 Sb. A NV Č.362/2005 Sb.  
-POKUD DOJDE PŘI PROVÁDĚNÍ K NEJASNOSTEM, ČI NEPŘEDVÍDATELNÝM OKOLNOSTEM JE NUTNÉ PŘIZVAT PROJEKTANTA K UPŘESNĚNÍ POSTUPU PRACÍ  
-STAVEBNÍ ÚPRAVY PROVÁDĚT A KOORDINOVAT DLE ROZVODŮ JEDNOTLIVÝCH PROFESÍ S UPŘESNĚNÍM PŘI REALIZACI  
-POZNÁMKY PLATÍ PRO VŠECHNY VÝKRESY

±0.000=1.NADZEMNÍ PODLAŽÍ				Paré číslo:	
Vypracoval		Zodpovědný projektant		obchodní projekt jihlava spol.s r.o. Pod Příkopem 6 586 01 Jihlava tel./fax.:567310167 IČO: 15529428	
ING. JOSEF SLABÝ		ING. JOSEF SLABÝ			
Investor:	KSÚSV, příspěvková organizace KOSOVSKÁ 1122/16, 586 01 JIHLAVA			Zak. číslo	26/06/2024
Stavba: Akce:	<b>REVITALIZACE ADMINISTRATIVNÍ BUDOVY DÍLEN A SKLADU NA CM TREBÍČ DOKUMENTACE PRO PROVÁDĚNÍ STAVBY</b>			Datum	06/2024
Objekt: Soubor:				Stupeň	PDPS
Část,profese	D. ARCHITEKTONICKÉ A STAVEBNĚ TECHNICKÉ ŘEŠENÍ			Formát	4A4
				Měřítko	1:50
Obsah:	Půdorys B–B – bourací práce			Příloha č.	13