



POHLED JIHOVÝCHODNÍ  
NAVRHOVANÝ STAV

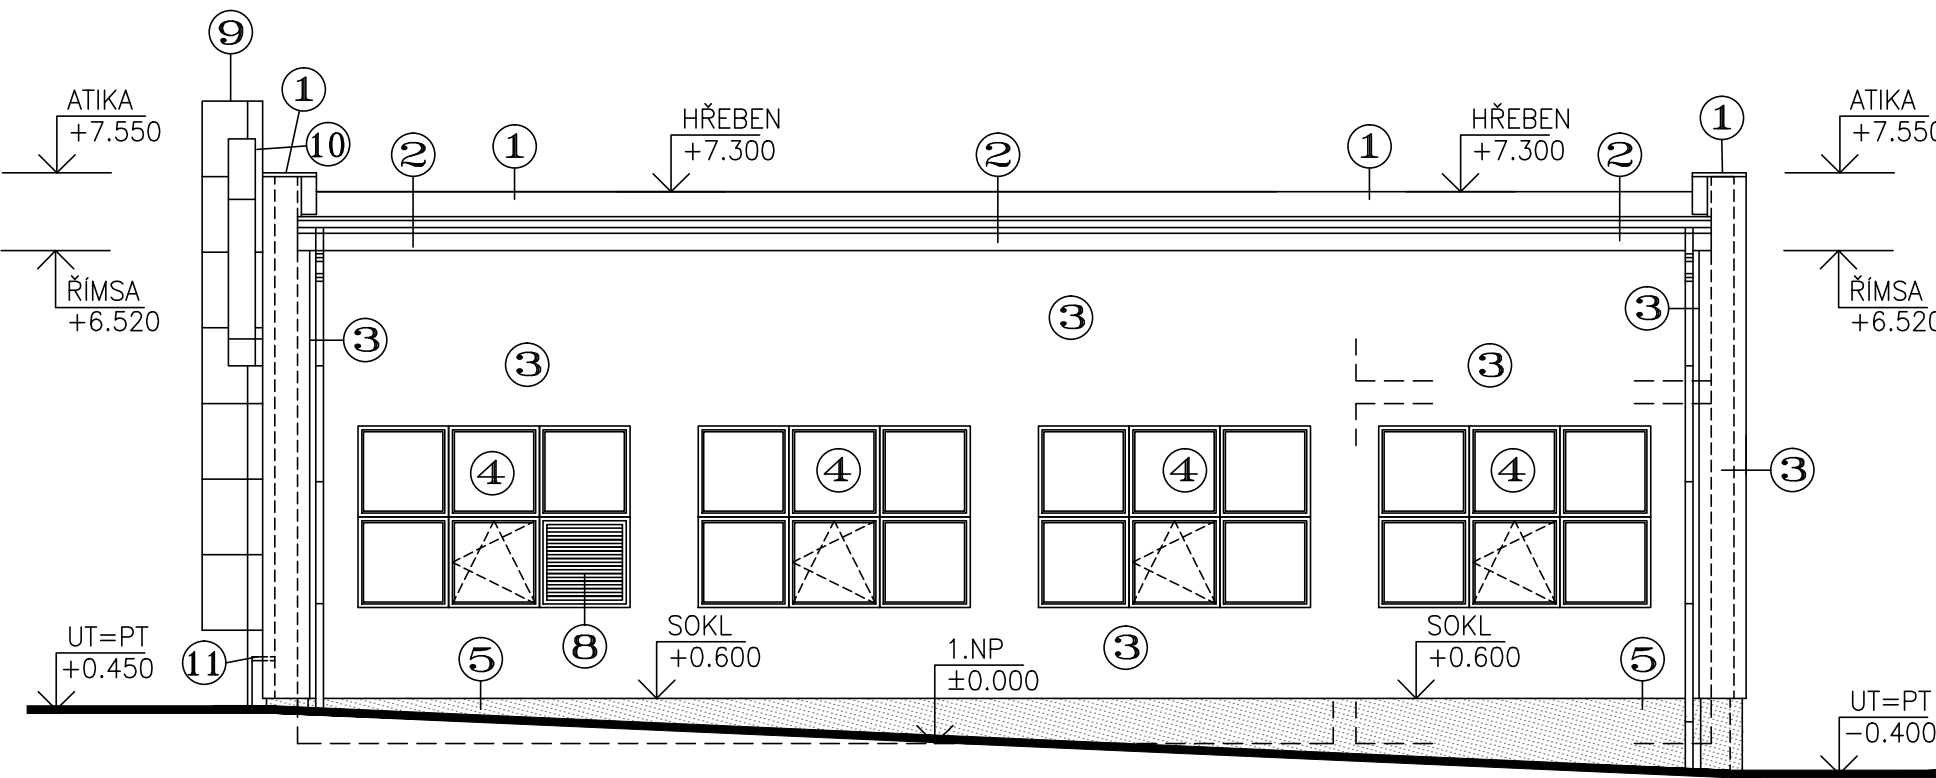

POHLED SEVEROZÁPADNÍ  
NAVRHOVANÝ STAV

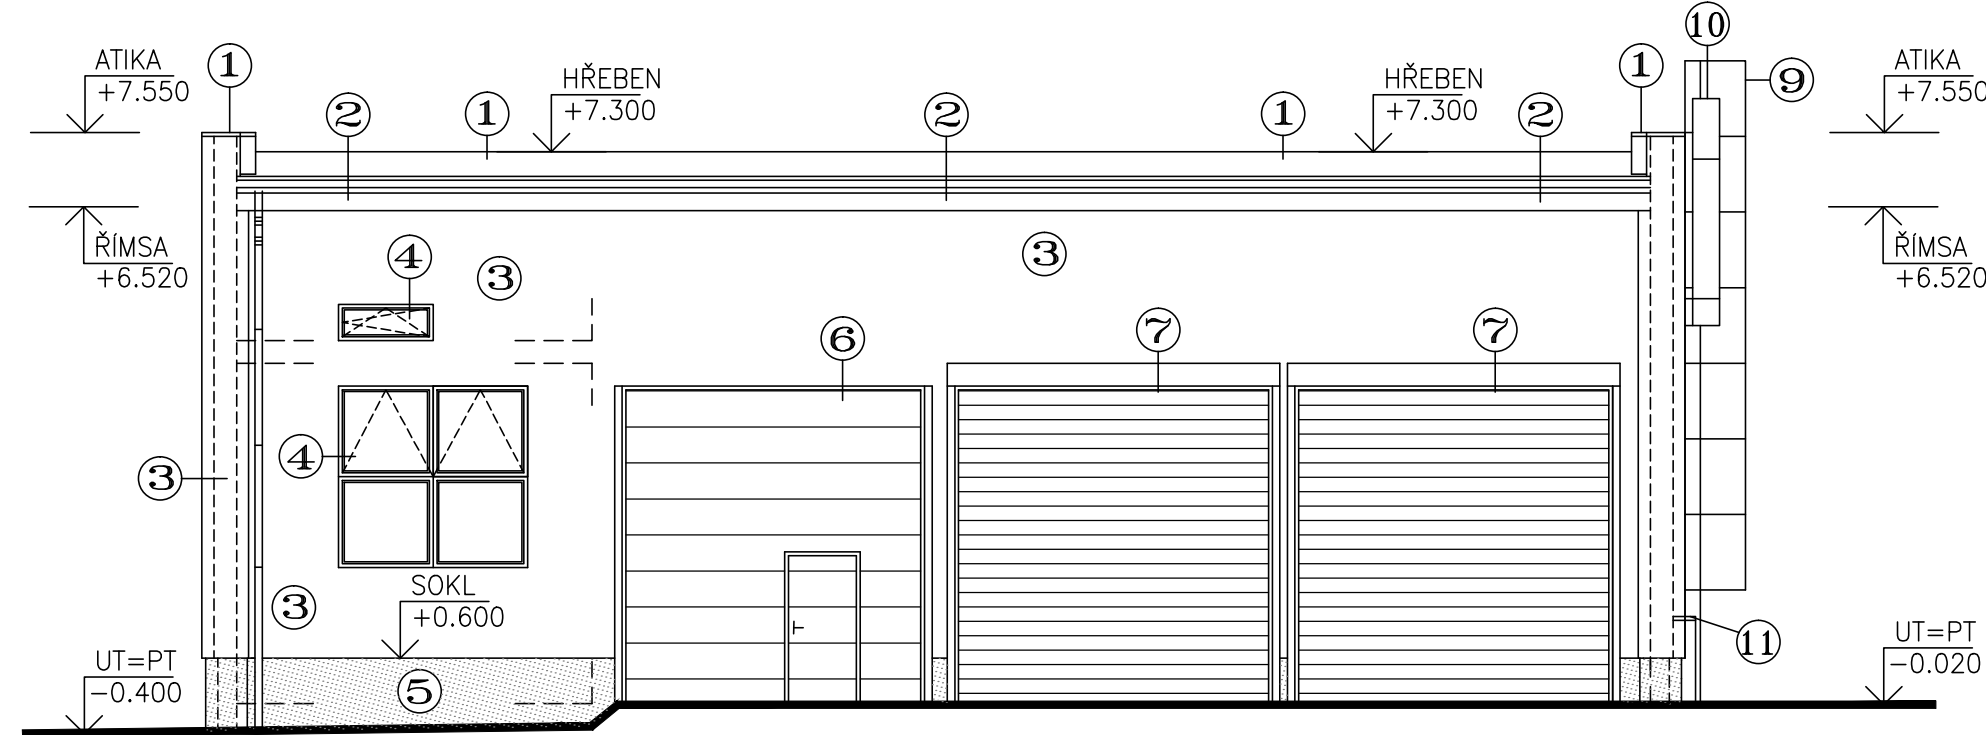

LEGENDA HMOT – NAVRHOVANÁ

- 1 KRYTINA – Z PVC FOLIE, VČETNĚ VEŠKERÝCH UKONČOVACÍCH LIŠŤ  
BARVA – ŠEDÁ
- 2 ŘÍMSA – (ZATEPLENÍ POLYSTYRENEM EPS TL.50MM–BOKY, ČELA, PODHLED), SILIKONOVÁ OMÍTKA PROBARVENÁ, JEMNOZRNNÁ ZRNO 1.5MM, HLAZENÁ  
BARVA – SVĚTLE ŠEDÁ, UPŘESNĚNA NA ZÁKLADĚ FORMOU VZORKŮ!!
- 3 FASÁDA – (ZATEPLENÍ POLYSTYRENEM EPS TL.50, 160MM), SILIKONOVÁ OMÍTKA PROBARVENÁ, JEMNOZRNNÁ ZRNO 1.5MM, HLAZENÁ  
BARVA – SVĚTLE ŠEDÁ, UPŘESNĚNA NA ZÁKLADĚ FORMOU VZORKŮ!!
- 4 OKNA – PLASTOVÁ, ZASKLENÍ UPŘESNĚNO, DODAVATELEM DLE TABULEK "PSV"  
BARVA – BÍLÁ
- 5 SOKL – TENKOVrstvá MOZAIKOVÁ OMÍTKA, JEMNOZRNNÁ  
BARVA – TMAVĚ ŠEDÁ – SHODNÁ SE STÁVAJÍCÍ ADMINISTRATIVNÍ BUDOVOU
- 6 VRATA SEKČNÍ – VRATA OPATŘENA DVEŘMI, (VENKOVNÍ–ZATEPLENÉ VYSOUVACÍ POD STROP.K–CI) DODAVATELEM DLE TABULEK "PSV", UPŘESNĚNA NA ZÁKLADĚ FORMOU VZORKŮ!!  
BARVA – ŠEDÁ
- 7 VRATA ROLOVACÍ – LAMELOVÁ, ZATEPLENÁ, ROLOVACÍ DO VENKOVNÍHO BOXU (PLECHOVÝ) UPŘESNÍ DODAVATEL DLE TABULEK "PSV", UPŘESNĚNA NA ZÁKLADĚ FORMOU VZORKŮ!!  
BARVA – ŠEDÁ
- 8 VZT MŘÍŽKA – V ČÁSTI OKNA PROVEDENO VZT ODVĚTRÁNÍ (MŘÍŽKA) V TECHNOLOGII OKEN  
BARVA –BÍLÁ (UPŘESNÍ INVEŠTOR PŘI REALIZACI)
- 9 STŘEŠNÍ VÝLEZ – OPĚTOVNĚ NAMONTOVÁN, OPATŘEN NÁTĚREM  
BARVA – ŠEDÁ
- 10 VZT POTRUBÍ – OPĚTOVNĚ NAMONTOVÁNO, OPATŘENO NÁTĚREM  
BARVA – ŠEDÁ
- 11 STÁVAJÍCÍ ROZVADĚČ – PROVEDENO OPLECHOVÁNÍ Z POPLASTOVANÉHO PLECHU  
BARVA – ŠEDÁ

POZNÁMKA

- VŠECHNY VÝŠKOVÉ KOTY JSOU VZTAŽENY K +0.000
- VEŠKERÉ PRÁCE PROVÁDĚT DLE PLATNÝCH NOREM A TECHNOLOGICKÝCH PRAVIDEL S OHLEDEM NA DODRŽOVÁNÍ ZÁKONA Č.309/2007 Sb. A NV Č.591/2006 Sb. A NV Č.362/2005 Sb.
- POKUD DOJDE PŘI PROVÁDĚNÍ K NEJASNOSTEM, ČI NEPŘEDVÍDATELNÝM OKOLNOSTEM JE NUTNÉ PŘÍZVAT PROJEKTANTA K UPŘESNĚNÍ POSTUPU PRACÍ
- STAVEBNÍ ÚPRAVY PROVÁDĚT A KOORDINOVAT DLE ROZVODŮ JEDNOTLIVÝCH PROFESÍ S UPŘESNĚNÍM PŘI REALIZACI
- POZNÁMKY PLATÍ PRO VŠECHNY VÝKRESY

±0.000=1.NADZEMNÍ PODLAŽÍ				Paré číslo:			
Vypracoval			Zodpovědný projektant		obchodní projekt jihlava spol.s r.o.		
ING. JOSEF SLABÝ			ING. JOSEF SLABÝ		Pod Příkopem 6 586 01 Jihlava tel./fax.:567310167 IČO: 15529428		
Investor: KSÚSV, příspěvková organizace KOSOVSKÁ 1122/16, 586 01 JIHLAVA				Zak. číslo	25/06/2024		
Stavba: Akce:		REVITALIZACE AREÁLU CM NÁMĚŠŤ NAD OSLAVOU DOKUMENTACE PRO PROVÁDĚNÍ STAVBY			Datum	06/2024	
Objekt: Soubor:					Stupeň	PDPS	
					Formát	2A4	
		SO 02 – DÍLNÝ			Měřítko	1:100	
Část,profese		D. ARCHITEKTONICKÉ A STAVEBNĚ TECHNICKÉ ŘEŠENÍ				Příloha č.	25
Obsah:		Pohled JV, pohled SZ – navrhovaný stav					