




Řez A, 1:50

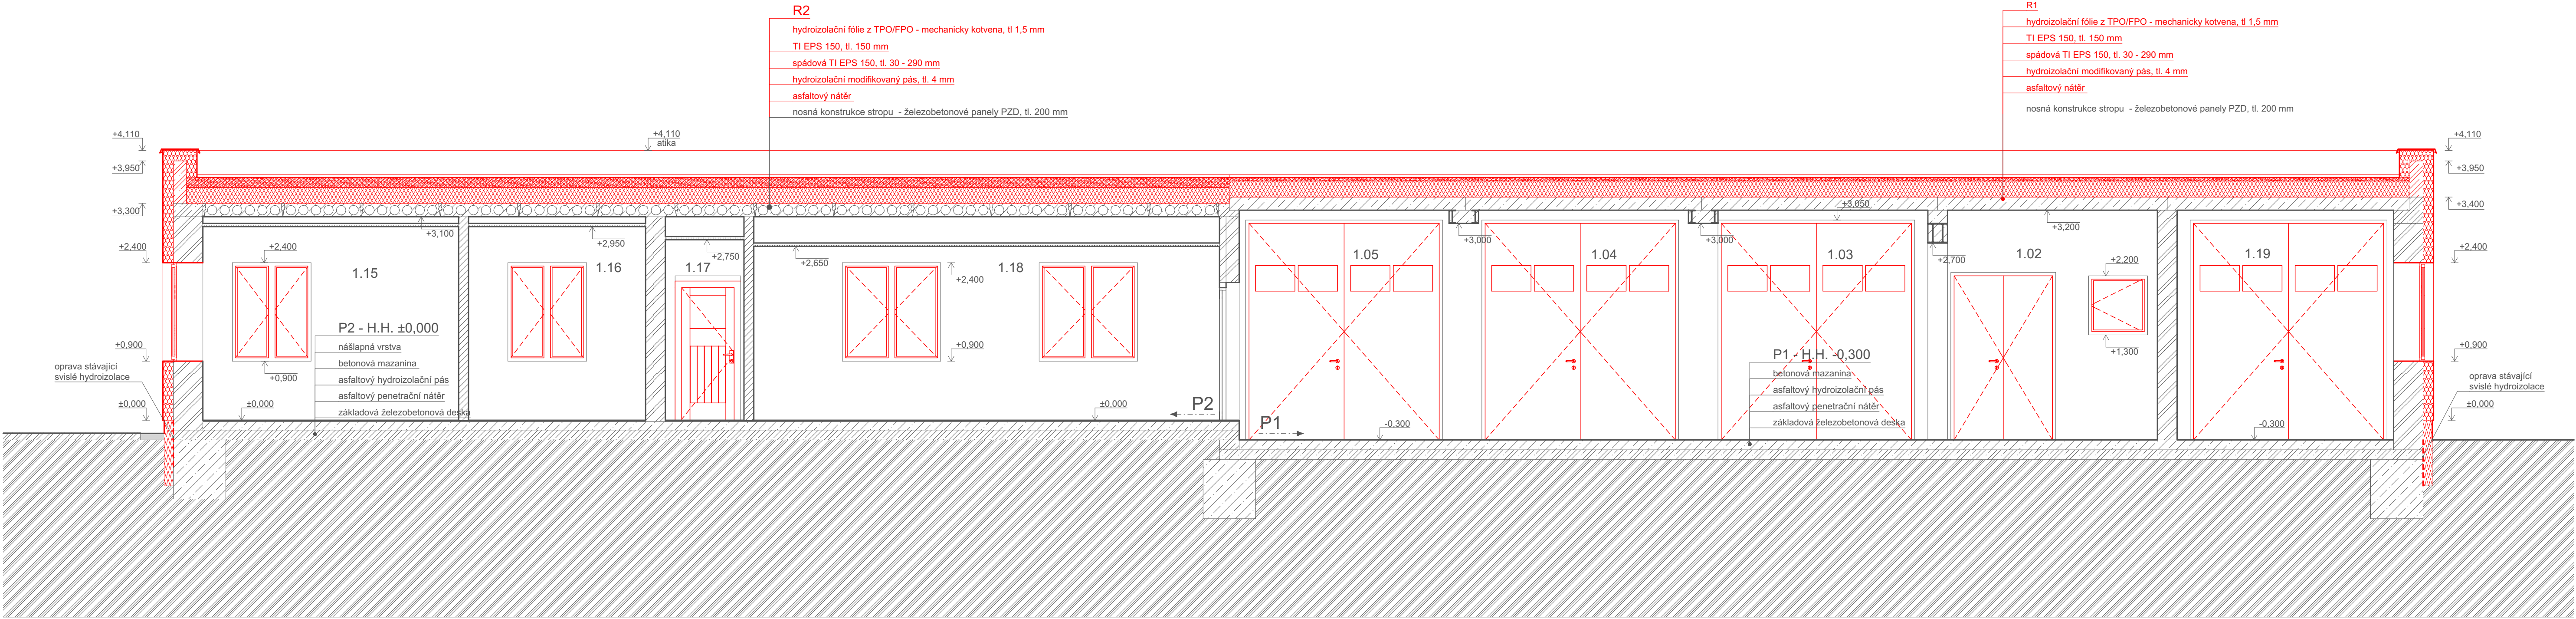

Řez B, 1:50

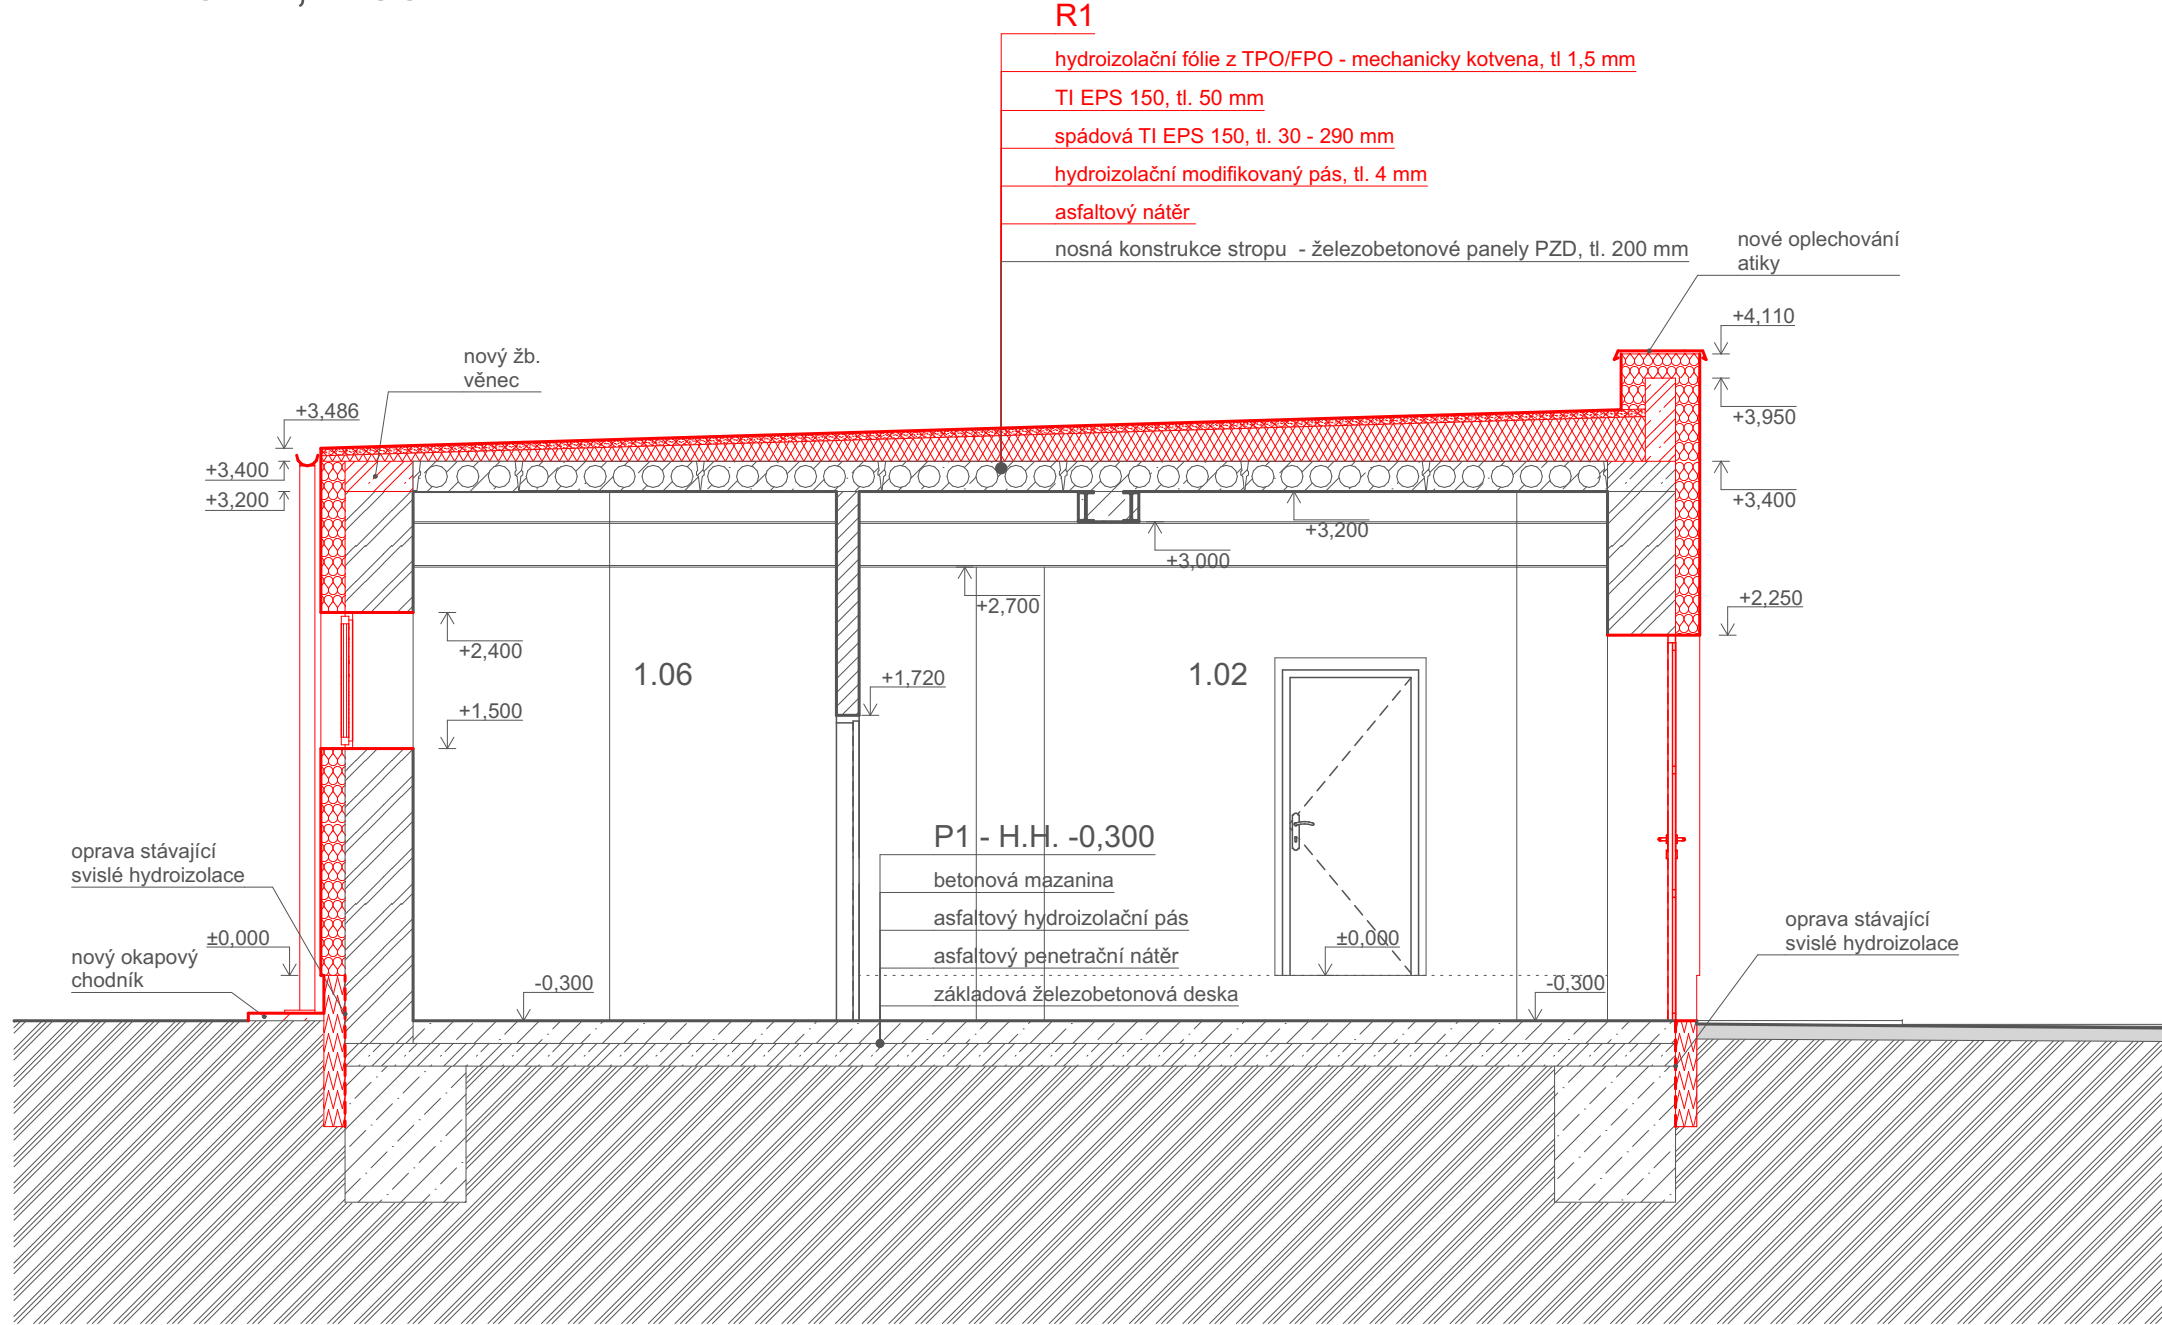

Řez C, 1:50

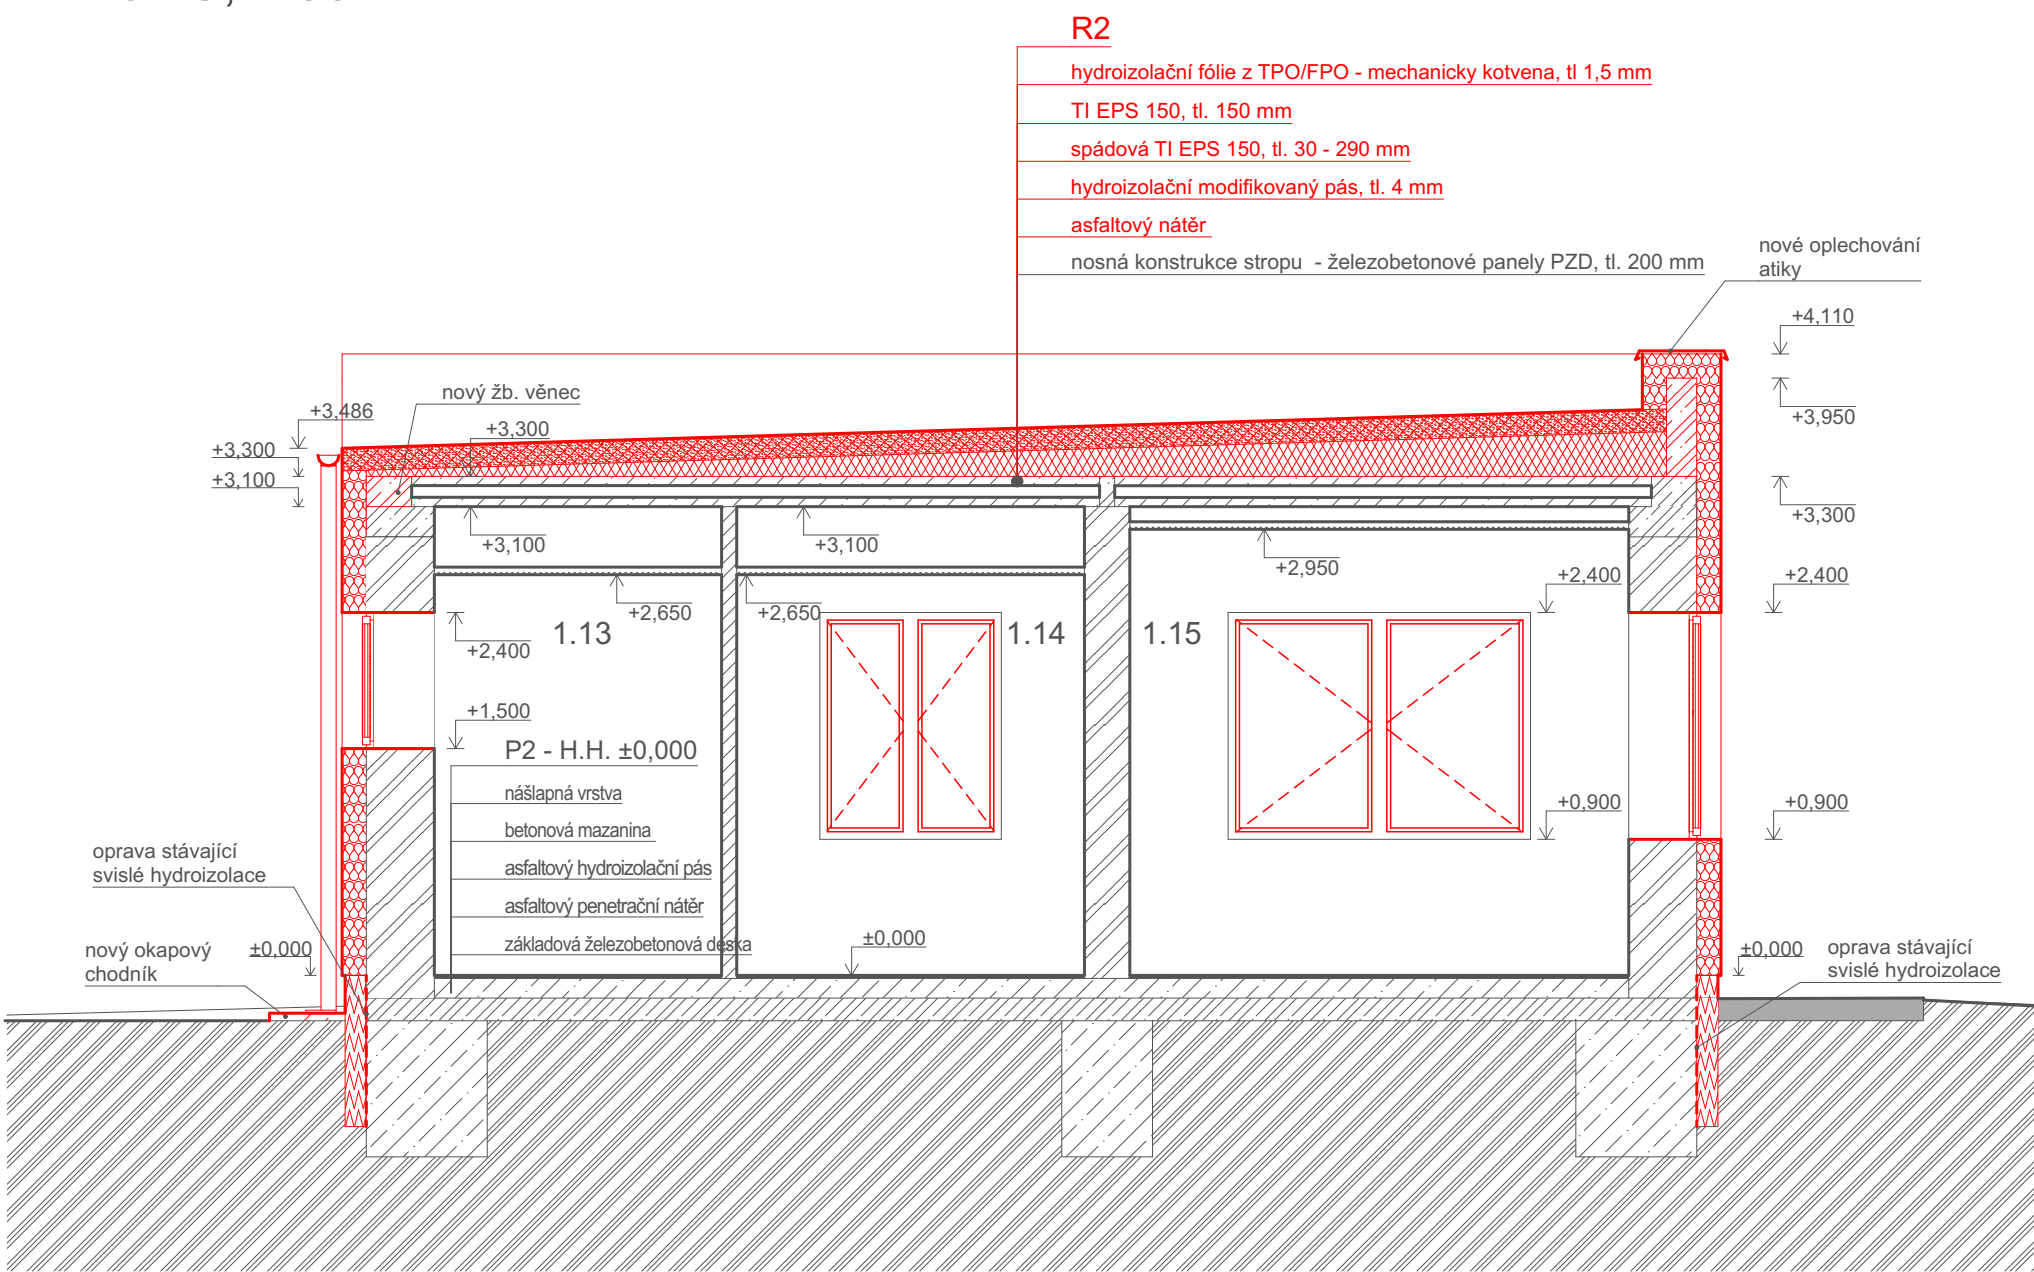

Tabulka místností 1.NP - nový stav				
Č.	Název místnosti	Plocha (m2)	Stropní konstrukce světla výška	Podlaha - nášlapná vrstva
1.01	Sklad značek	15,39	žb deska - sv. 3 500 mm	P1
1.02	Sklad III.	17,38	žb deska - sv. 3 500 mm	P1
1.03	Garáž č.1	31,73	žb deska - sv. 3 500 mm	P1
1.04	Garáž č.2	31,86	žb deska - sv. 3 500 mm	P1
1.05	Garáž č.3	28,26	žb deska - sv. 3 500 mm	P1
1.06	Sklad I.	9,29	žb deska - sv. 3 500 mm	P1
1.07	Odpočívárna	10,13	SDK podhled - sv. 2 650 mm	P2 - PVC
1.08	Sprcha ženy	5,24	SDK podhled - sv. 2 650 mm	P2 - keramická dlažba
1.09	WC ženy	3,98	SDK podhled - sv. 2 650 mm	P2 - keramická dlažba
1.10	Chodba 1	2,43	SDK podhled - sv. 2 650 mm	P2 - PVC
1.11	Chodba 2	1,71	SDK podhled - sv. 2 650 mm	P2 - keramická dlažba
1.12	WC muži	6,75	SDK podhled - sv. 2 650 mm	P2 - keramická dlažba
1.13	Sprcha muži	7,50	SDK podhled - sv. 2 650 mm	P2 - keramická dlažba
1.14	Odpočívárna 2	12,19	SDK podhled - sv. 2 650 mm	P2 - PVC
1.15	Společenská místnost	12,87	SDK podhled - sv. 2 950 mm	P2 - PVC
1.16	Kuchyňka	5,13	SDK podhled - sv. 2 750 mm	P2 - keramická dlažba
1.17	Chodba 3	8,52	SDK podhled - sv. 2 650 mm	P2 - keramická dlažba
1.18	Šatna	23,73	SDK podhled - sv. 2 650 mm	P2 - PVC / keramická dlažba
1.19	Sklad II.	12,74	žb deska - sv. 3 500 mm	P1
1.20	Technická místnost	11,96	SDK podhled - sv. 2 950 mm	P2 - betonová mazanina
1.21	Technologie FVE	1,54	SDK podhled - sv. 2 950 mm	P2 - betonová mazanina

Legenda:


- stávající stav
- nové konstrukce

Legenda stávajícího materiálu:

- cihly plné - nosné
- cihly plné - nenosné
- beton - vyztužený
- beton - prostý
- podhled SDK
- původní zemina

Legenda nového materiálu:

- tepelná izolace EPS 100F, tl. 160 mm
- tepelná izolace XPS 300, tl. 140 mm
- tepelná izolace EPS 150 - spádové klíny
- tepelná izolace EPS 150, tl. 150 a 50 mm

NÁZEV STAVBY: Revitalizace stř. Herálec		AUTORIZAČNÍ RAŽITKO	
MÍSTO STAVBY: Obec Herálec, okres Havlíčkův Brod, p.č. st 259/4, p.č. 927/208, p.č. 927/206 KÚ: Herálec [638293]		<div><div></div><div>Fplan</div><div>PROJEKT A STAVBY</div><div><small>Komická 148 570 01 Ustí nad Labem IČO: 08382763, DIČ: CZ08382763</small><small>tel: +420 737 256 126 email: fplan@fplan.cz web: www.fplan.cz</small></div></div>	
OBJEDNATEL / INVESTOR: Krajská správa a údržba silnic Vysočiny, příspěvková organizace, Kosovska 1122/16, 586 01 Jihlava			
AUTOR PROJEKTU:	FPLAN projekty a stavby s.r.o.		
HLAVNÍ INŽENÝR PROJEKTU:	Ing. FRANTIŠEK MÁJEK		
ZODPOVĚDNÝ PROJEKTANT:	Ing. FRANTIŠEK MÁJEK		
VYPRACOVAL:	Ivo Dlouhý		
KRAJ: Vysočina	ORP (ODBOR VÝSTAVBY/ ÚP): Havlíčkův Brod		
STAVEBNÍ OBJEKT: SO 01 - Budova zázemí		ČÍSLO ZAKÁZKY: 103-24-04	
ČÁST DOKUMENTACE:		STUPEŇ PD: DSP	
D.1.1 Architektonicko stavební řešení		DATUM: 04/2024	
NÁZEV PŘÍLOHY/ VÝKRESU:		MĚŘÍTKO: 1:50	
Řezy A, B, C - nové konstrukce		FORMÁT: 8x A4	
TATO DOKUMENTACE JE AUTORSKÝM DÍLEM FIRMY FPLAN PROJEKT A STAVBY S.R.O., NÁHLAŽENÍ S NÍ PODLEHÁ ZÁKONU Č. 121/2000 V AKTUALNÍM ZNĚNÍ		Č. VÝKRESU: PARÉ:	
		D.1.1.08	