



Řez A, 1:50

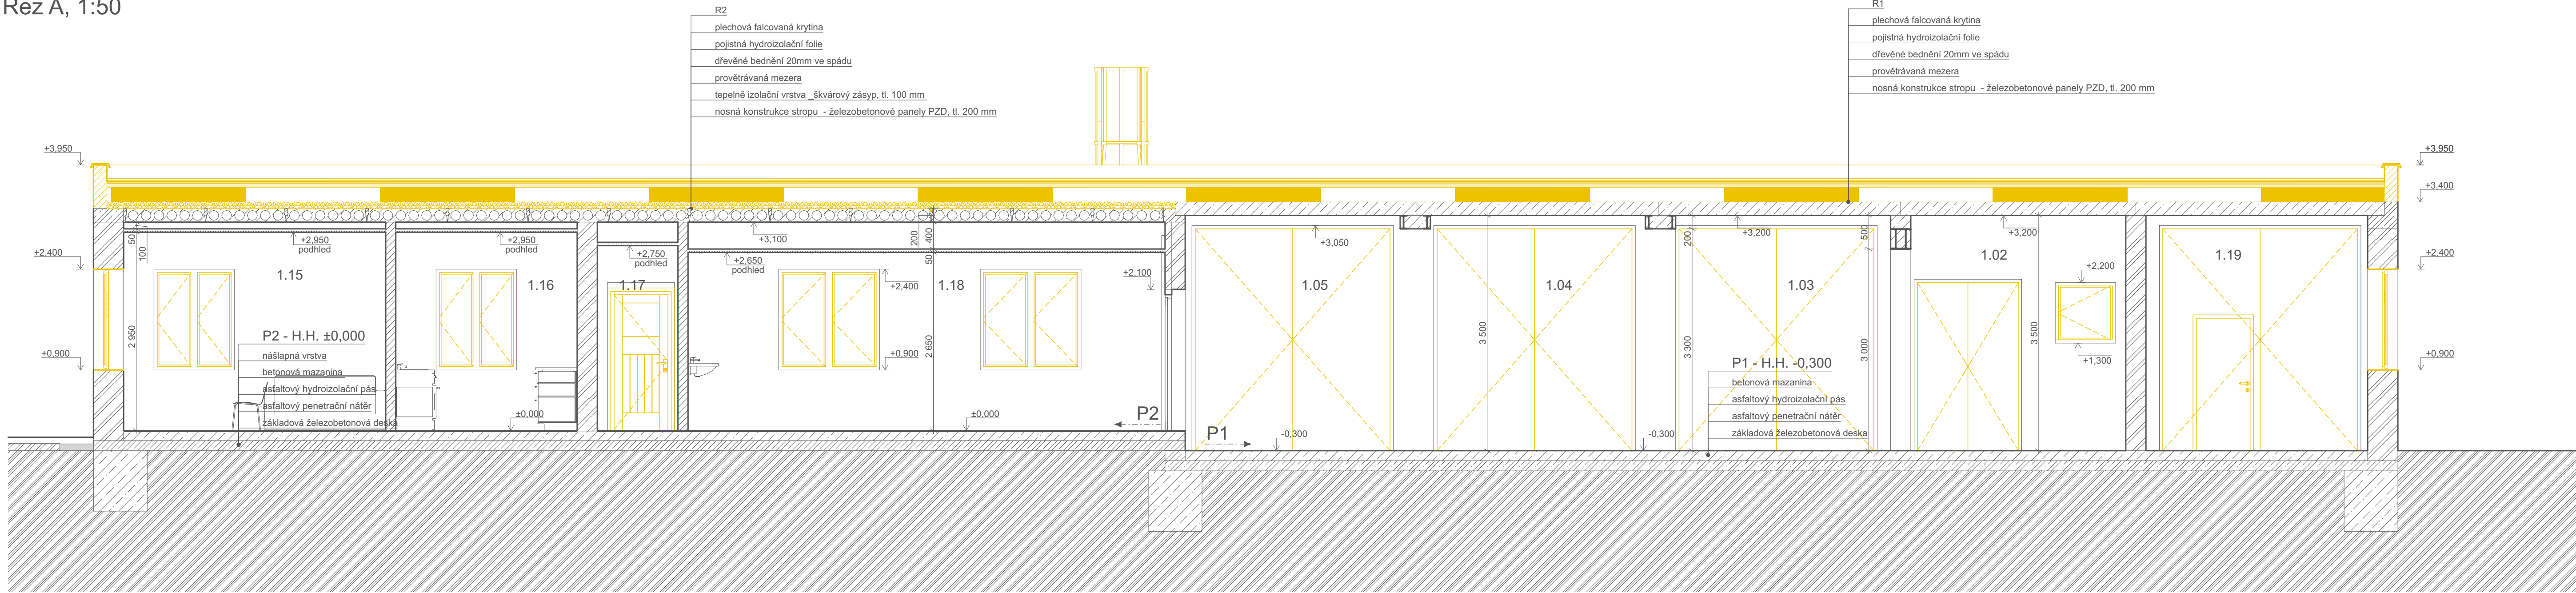

Řez B, 1:50

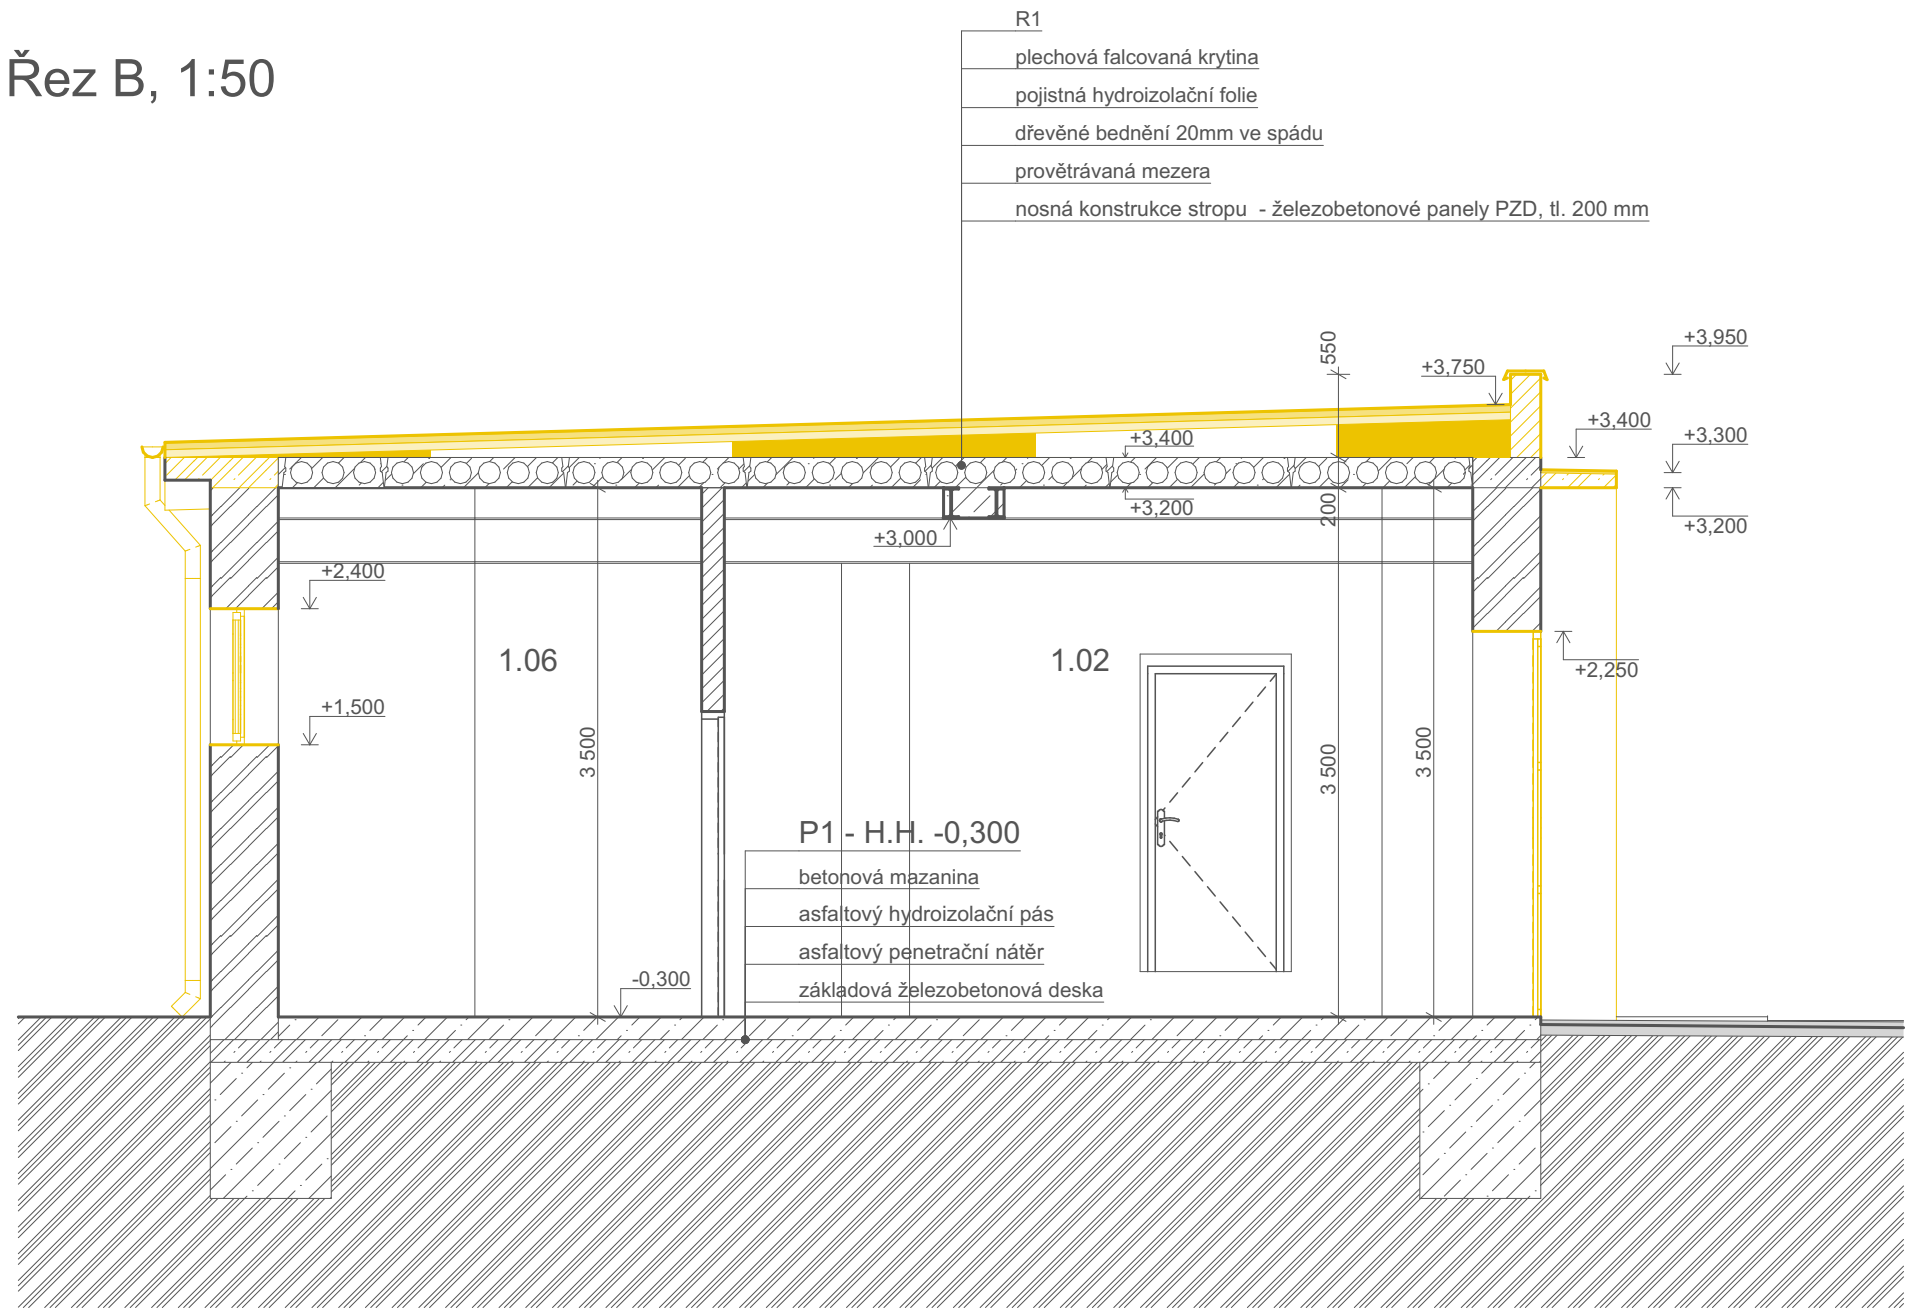


Legenda:

- stávající stav
- bourací práce

Legenda stávajícího materiálu:

- cihly plné - nosné
- cihly plné - nenosné
- beton - vyztužený
- beton - prostý
- podhled SDK
- izolační zásyp - škvára
- původní zemina

Řez C, 1:50

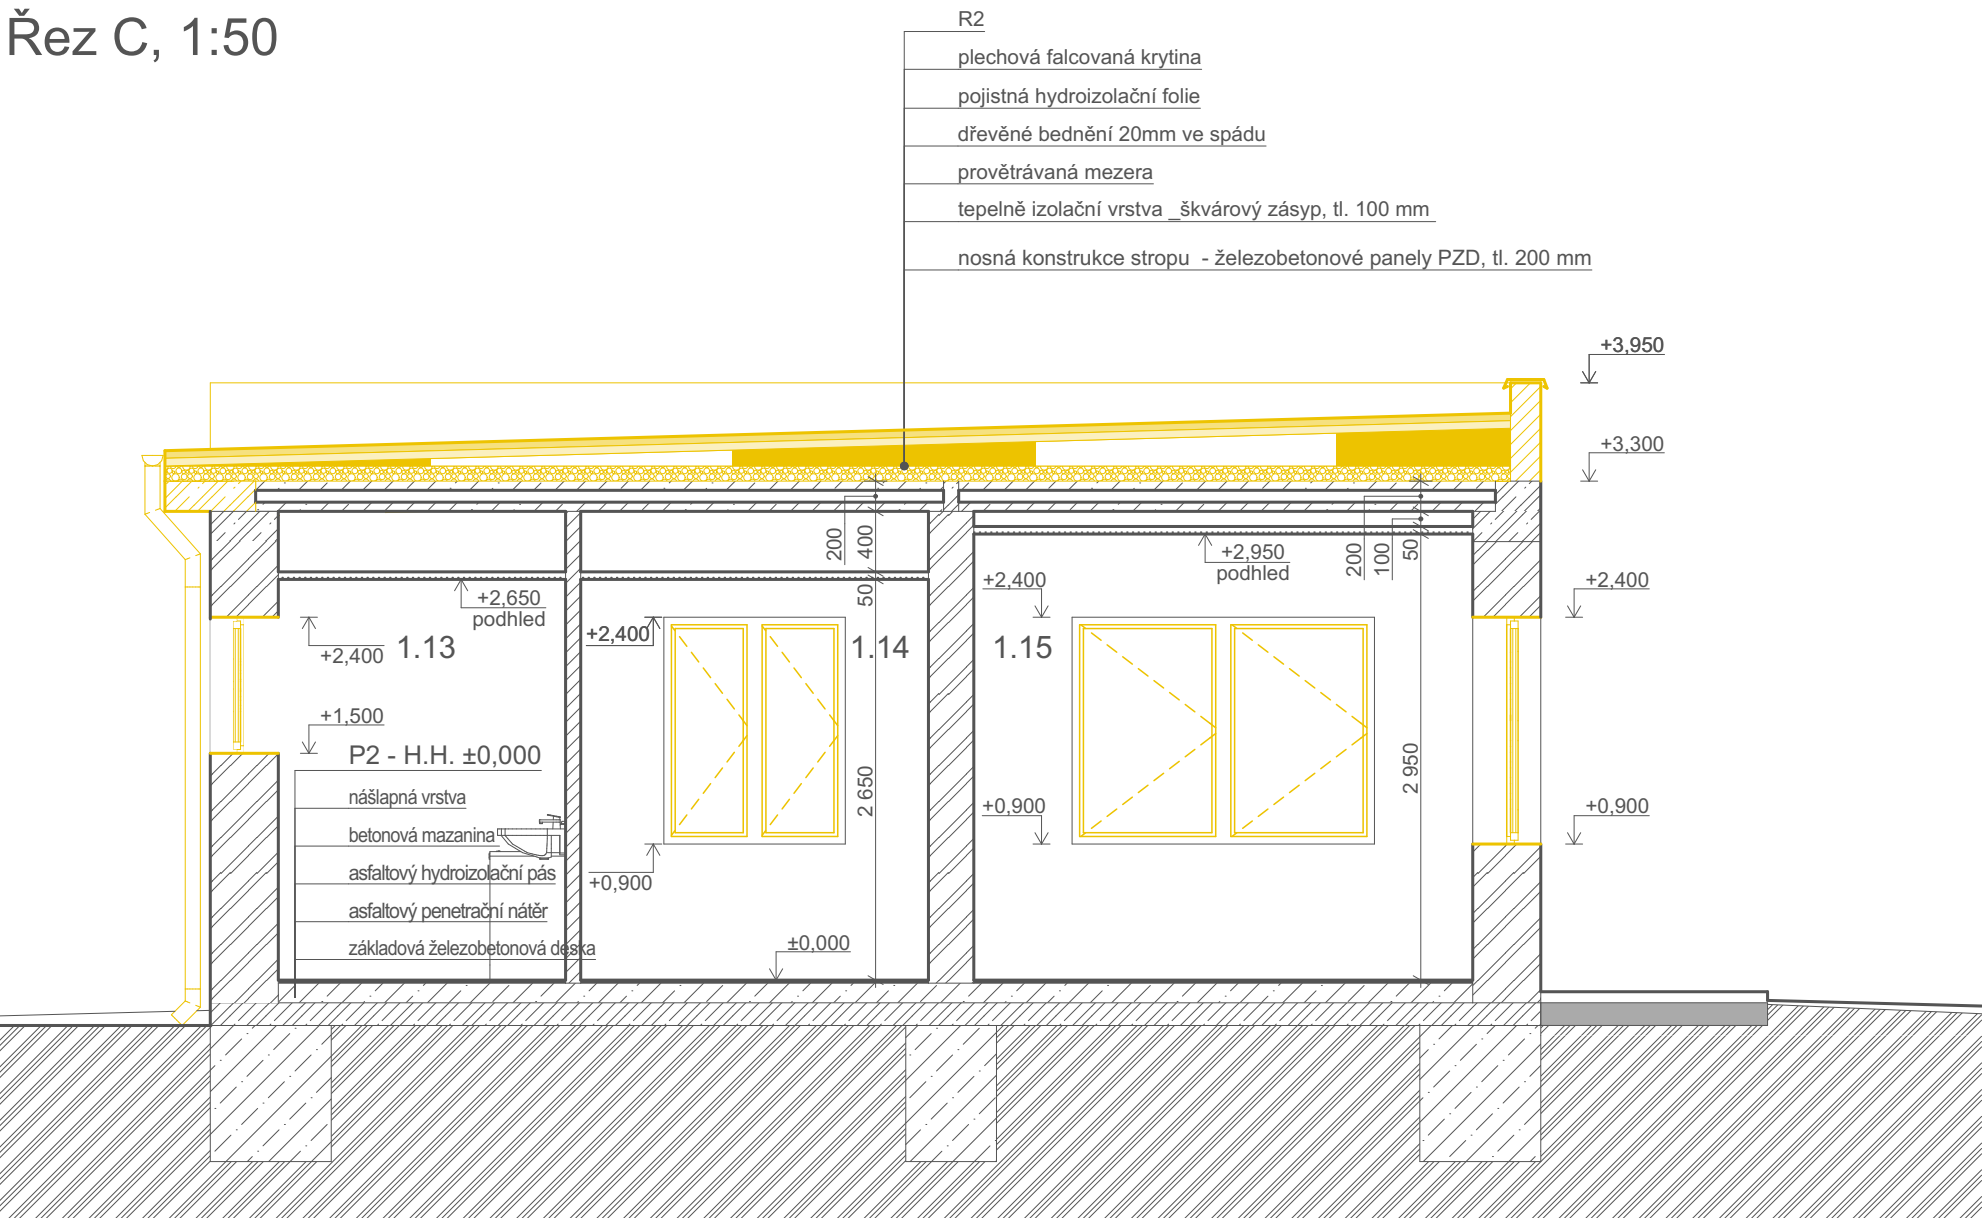

Tabulka místností 1.NP - stávající stav				
Č.	Název místnosti	Plocha (m2)	Stropní konstrukce světlá výška	Podlaha - nášlapná vrstva
1.01	Sklad značek	15,39	žb deska - sv. 3 500 mm	P1
1.02	Garáž č.2	17,38	žb deska - sv. 3 500 mm	P1
1.03	Garáž č.3	31,83	žb deska - sv. 3 500 mm	P1
1.04	Garáž č.4	32,35	žb deska - sv. 3 500 mm	P1
1.05	Garáž č.5	27,67	žb deska - sv. 3 500 mm	P1
1.06	Sklad I.	9,29	žb deska - sv. 3 500 mm	P1
1.07	Odpočívárna	10,56	SDK podhled - sv. 2 650 mm	P2 - PVC
1.08	Sprcha ženy	5,24	SDK podhled - sv. 2 650 mm	P2 - keramická dlažba
1.09	WC ženy	3,98	SDK podhled - sv. 2 650 mm	P2 - keramická dlažba
1.10	Chodba 1	2,43	SDK podhled - sv. 2 650 mm	P2 - PVC
1.11	Chodba 2	1,71	SDK podhled - sv. 2 650 mm	P2 - keramická dlažba
1.12	WC muži	6,75	SDK podhled - sv. 2 650 mm	P2 - keramická dlažba
1.13	Sprcha muži	7,50	SDK podhled - sv. 2 650 mm	P2 - keramická dlažba
1.14	Odpočívárna 2	12,19	SDK podhled - sv. 2 650 mm	P2 - PVC
1.15	Společenská místnost	12,87	SDK podhled - sv. 2 950 mm	P2 - PVC
1.16	Kuchyňka	5,13	SDK podhled - sv. 2 750 mm	P2 - keramická dlažba
1.17	Chodba 3	8,52	SDK podhled - sv. 2 650 mm	P2 - keramická dlažba
1.18	Šatna	23,73	SDK podhled - sv. 2 650 mm	P2 - PVC / keramická dlažba
1.19	Sklad II.	12,74	žb deska - sv. 3 500 mm	P1
1.20	Technická místnost	13,76	SDK podhled - sv. 2 950 mm	P2 - betonová mazanina

Poznámky:

- Okna:
 - plastová s izolačním dvojsklem
 - uvedený parapet u oken se vždy vztahuje
- Vstupní dveře:
 - plastové s izolačním dvojsklem
- Vrata:
 - ocelová

NÁZEV STAVBY: Revitalizace stř. Herálec	AUTORIZAČNÍ RAŽÍTKO
MÍSTO STAVBY: Obec Herálec, okres Havlíčkův Brod, p.č. st 259/4, p.č. 927/208, p.č. 927/206 KÚ; Herálec [638293]	
OBJEDNATEL / INVESTOR: Krajská správa a údržba silnic Vysočiny, příspěvková organizace, Kosovska 1122/16, 586 01 Jihlava	
AUTOR PROJEKTU: HLAVNÍ INŽENÝR PROJEKTU: ZODPOVĚDNÝ PROJEKTANT: VYPRACOVAL: KRAJ: Vysočina	FPLAN projekty a stavby s.r.o. Ing. FRANTIŠEK MÁJEK Ing. FRANTIŠEK MÁJEK Ivo Dlouhý ORP (ODBOR VÝSTAVBY/ ÚP); Havlíčkův Brod
STAVEBNÍ OBJEKT: SO 01 - Budova zázemí	ČÍSLO ZAKÁZKY: 103-24-04
ČÁST DOKUMENTACE: D.1.1 Architektonicko stavební řešení	STUPEŇ PD: DSP DATUM: 04/2024 MĚŘÍTKO: 1:50 FORMÁT: 8x A4 Č. VÝKRESU: PARE
NÁZEV PŘÍLOHY/ VÝKRESU: Řezy A, B, C - bourací práce	D.1.1.04
TATO DOKUMENTACE JE AUTORSKÝM DÍLEM FIRMY FPLAN PROJEKTY A STAVBY S.R.O. - NAKLÁDÁNÍ S NÍ PODLEHÁ ZÁKONU Č. 121/2000 V AKTUALNÍM ZNĚNÍ	