ČÁST 2

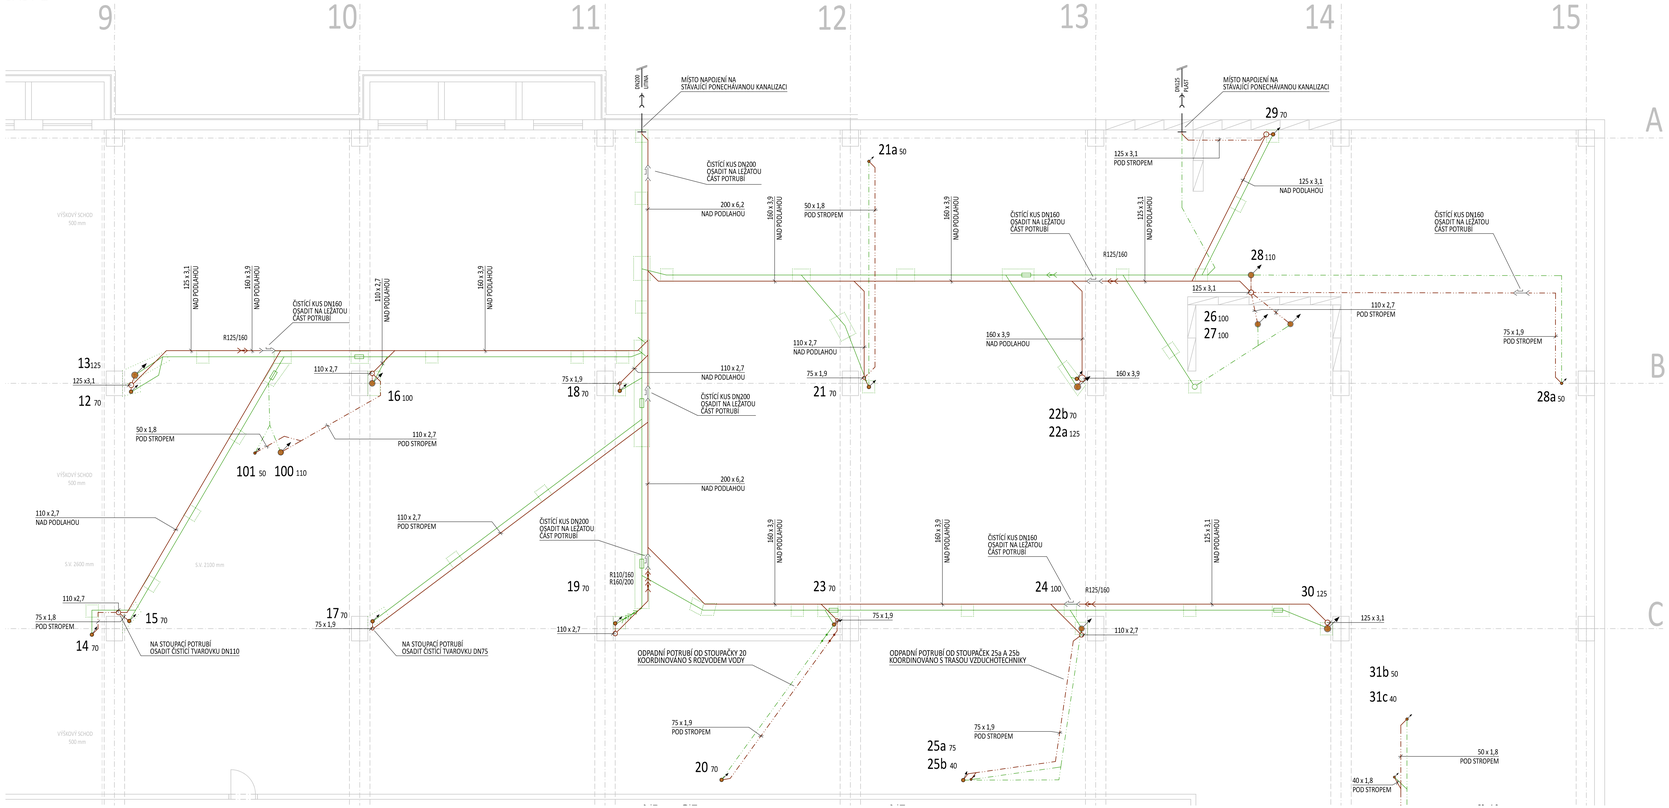

LEGENDA POTRUBÍ

- STÁVAJÍCÍ SPLAŠKOVÁ KANALIZACE - NAD PODLAHOU - DEMOLICE
- STÁVAJÍCÍ SPLAŠKOVÁ KANALIZACE - POD STROPEM - DEMOLICE
- STÁVAJÍCÍ SPLAŠKOVÁ KANALIZACE - NAD PODLAHOU - PONECHÁVANÁ BEZ ÚPRAV
- STÁVAJÍCÍ AREÁLOVÁ SPLAŠKOVÁ KANALIZACE - PONECHÁVANÁ BEZ ÚPRAV
- SPLAŠKOVÁ KANALIZACE - NÁVRH
- SPLAŠKOVÁ KANALIZACE - NÁVRH - POD STROPEM
- ODPADNÍ POTRUBÍ Z PPR PRO ČERPÁNÍ KONDENZÁTU
  PŘEPOJENO DO NOVÉHO SPLAŠKOVÉHO ODPADNÍHO POTRUBÍ
- STÁVAJÍCÍ STOUPACÍ POTRUBÍ VEDENÉ Z 1. NP
  PŘEPOJENO POD STROPEM SUTERÉNU NA NOVÉ SPLAŠKOVÉ POTRUBÍ
- 10a 75 — POPIS STOUPACÍHO POTRUBÍ; DIMENZE STOUPAČKY; ČÍSELNÉ OZNAČENÍ STOUPAČKY

POZNÁMKY

- KANALIZACE
  - ODPADNÍ POTRUBÍ SPLAŠKOVÉ KANALIZACE DO DIMENZE ø 160 mm VČETNĚ BUDE PROVEDENO Z POTRUBÍ Z PP - HT-SYSTÉM, HRDLOVÉ
  - ODPADNÍ POTRUBÍ SPLAŠKOVÉ KANALIZACE OD DIMENZE ø 200 mm VČETNĚ BUDE PROVEDENO Z POTRUBÍ Z PP - KG 2000 POLYPROPYLEN
  - VOLNĚ VEDENÉ POTRUBÍ POD STROPEM BUDE OPATŘENO OCELOVÝMI SYSTÉMOVÝ OBJÍMKAMI S PRYŽOVOU VLOŽKOU ZAVĚŠENÝMI DO STROPNÍ KCE (SYSTÉMOVÉ ŘEŠENÍ)
  - VOLNĚ VEDENÉ POTRUBÍ NAD PODLAHOU BUDE OPATŘENO OCELOVÝMI SYSTÉMOVÝ OBJÍMKAMI S PRYŽOVOU VLOŽKOU ULOŽENÝMI NA PODPĚRÁCH DO PODLAHY 1. PP

ROZTEČE OBJÍMEK ODPADNÍHO POTRUBÍ (PODPĚR A ZAVĚSŮ)			
ROZMĚRY		VODOROVNÉ	SVISLÉ
d x s (mm)	DN		
32x1,8	32	0,50 m	1,20 m
40x1,8	40	0,50 m	1,20 m
50x1,8	50	0,50 m	1,50 m
75x1,9	75	0,80 m	2,00 m
110x2,7	110	1,20 m	2,00 m
125x3,1	125	1,35 m	2,00 m
160x3,9	150	1,60 m	2,00 m
200x6,2	200	2,00 m	2,00 m

- NA SVISLOU ČÁST STOUPACÍHO POTRUBÍ OSADIT ČISTÍCÍ KUS PŘÍSLUŠNÉ DIMENZE

MODEL 1.PP S VYZNAČENÍM ČÁSTÍ

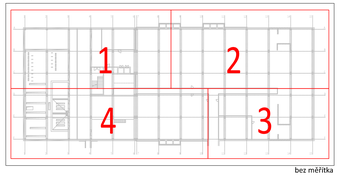

bez měřítka

VÝKRES PODPĚR - ZÁMEČNICKÝ ATYP

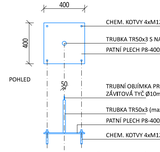

DÉLKY TRUBKY 50x3 BUDOU U KAŽDÉHO KUSU UZPŮSOBENY DLE POŽADOVANÉ VÝŠKY PODPĚRY
- VÝROBEK BUDE OPATŘEN 2x ZÁKLADNÍM A 1x FINÁLNÍM NÁTĚREM
- NA ZÁVITOVOU TYČ BUDE UPEVNĚNA OBJÍMKA S GUMOVOU VLOŽKOU PRO UCHYCENÍ POTRUBÍ

k.ú. JIHLAVA (659673)

ČÍSLO	DATUM	POPIS ZMĚN	VYPRACOVAL:	ZODP. PROJEKTANT	AUTOR
0	10/2024	PRVNÍ VYDÁNÍ DPS	ING.PROKSOVÁ	ING.KOT	ING. KOT

INVESTOR: KRAJ VYSOČINA, ŽIŽKOVA 1882/57, 586 01 JIHLAVA		PROJEKTANT ČÁSTI: PC PROJEKT CENTRUM NOVA S.R.O.		GENERÁLNÍ PROJEKTANT: PC PROJEKT CENTRUM NOVA S.R.O.	
MÍSTO STAVBY:	JIHLAVA	VYPRACOVAL:	ING.PROKSOVÁ	AUTOR:	ING.KOT
STAVEBNÍ ÚŘAD:	JIHLAVA	ZODP.PROJEKTANT:	ING.KOT	ARCH. NÁVRH:	PC NOVA s.r.o.

NÁZEV AKCE: NEMOCNICE JIHLAVA - REKONSTRUKCE LEŽATÉ KANALIZACE - PROJEKTOVÁ DOKUMENTACE	FORMÁT:	12/A4
	DATUM:	09/2024
	STUPEŇ PD:	DPS
	Č. ZAKÁZKY:	24-041
ČÁST: B. VÝKRESOVÁ DOKUMENTACE	MĚŘÍTKO:	1:50
	SOUBOR:	...
OBSAH: PŮDORYS KANALIZACE - NÁVRH - ČÁST 2	Č.VÝKRESU: B5.	Č. PARÉ

DOKUMENTACI LZE POUŽÍVAT POUZE VE SMYSLU PŘÍSLUŠNÉ SMLOUVY O DÍLO. VÝKRES Č. JEHO ČÁST MŮŽE BÝT KOPÍROVÁN NEBO JINÝM ZPŮSOBEM REPRODUKOVÁN POUZE PO PŘEDCHOZÍM SOUHLASU AUTORA